


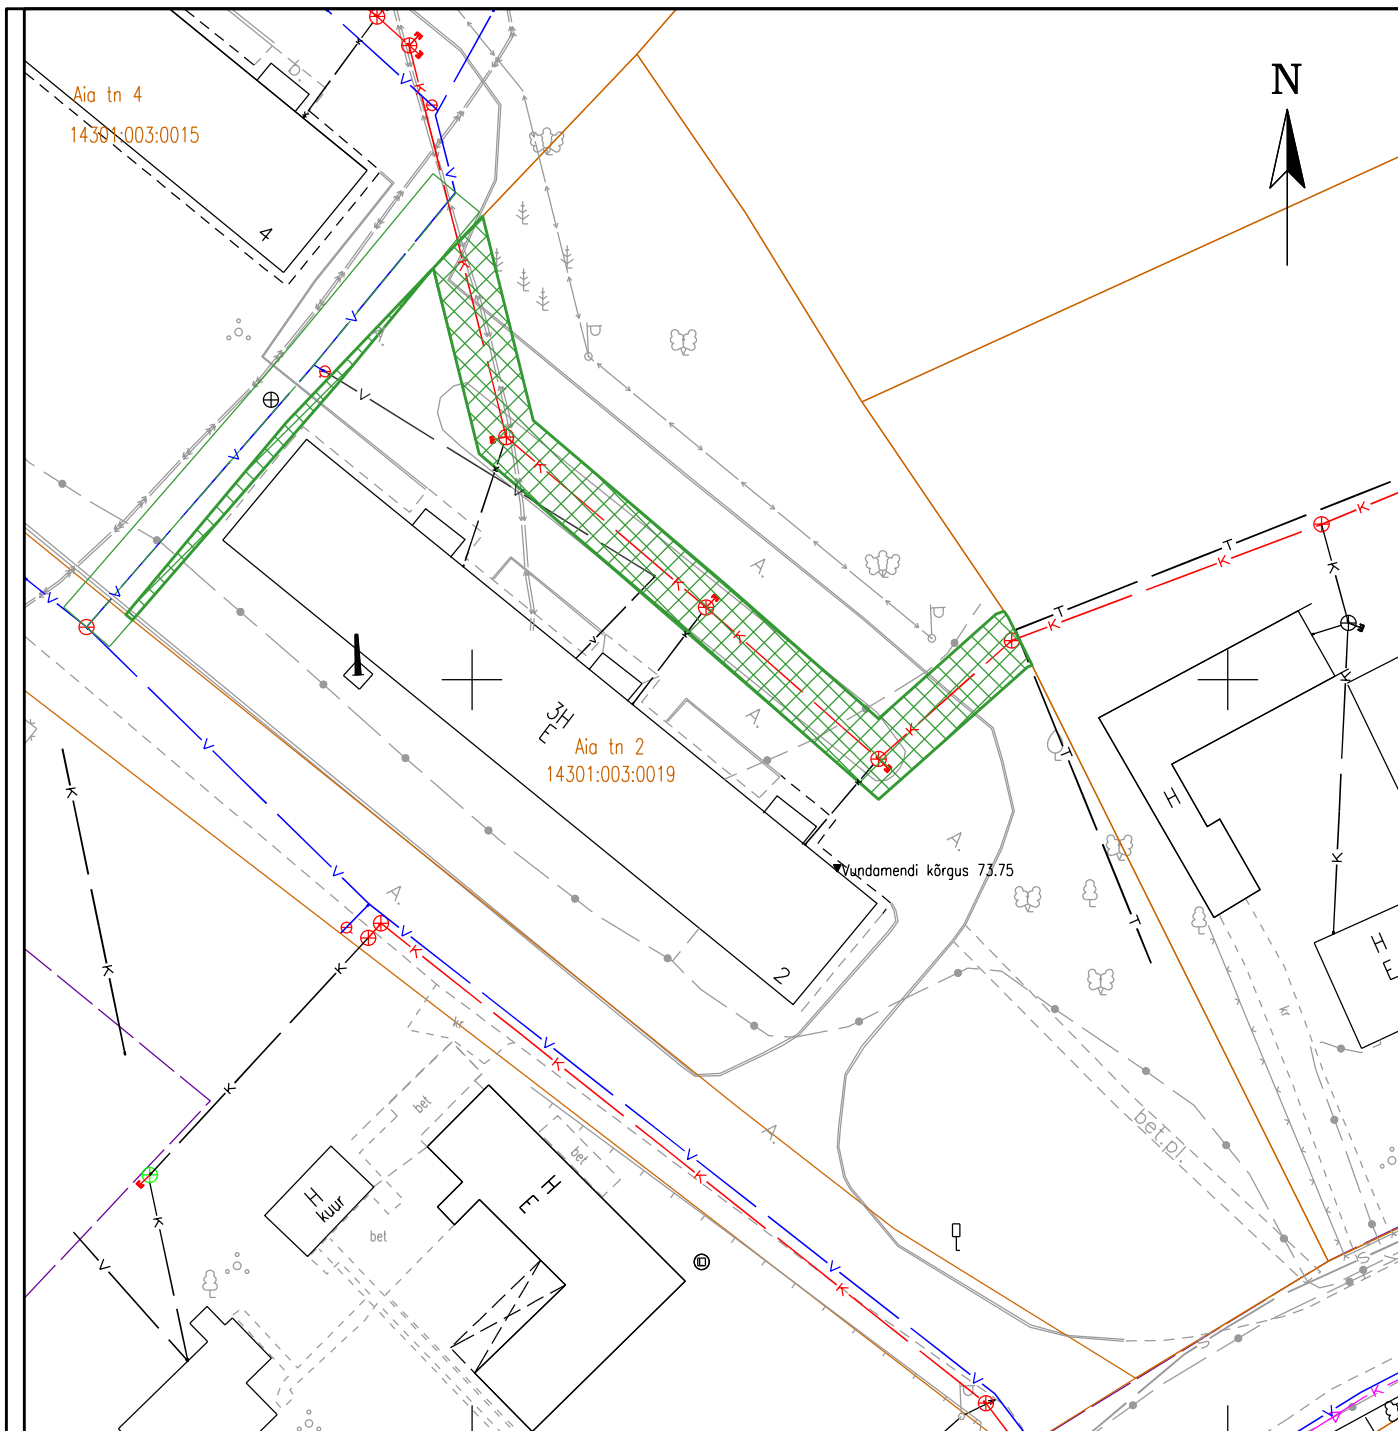

Kaitsevööndi ala suurus: 251,33 m²
 Kaitsevööndi ala: 2,0 m toru teljest mõlemale poole
 Aadress: Aia tn 2 Kobela alevik Antsla vald Võrumaa
 Katastritunnus: 14301:003:0019

Tingmärgid:

- Kaitsevööndi ala
- Olemasolev ühiskanalisatsioonitorustik
- Olemasolev ühiskanalisatsiooni survetorustik
- Olemasolev ühisveevärgi veetorustik
- Olemasolev kinnistu veetorustik
- Olemasolev kinnistu kanalisatsioonitorustik
- Olemasolev soojatorustik
- Olemasolev madalpingekaabel
- Olemasolev keskpinge kaabel
- Olemasolev madalpinge õhuliin
- Olemasolev sidekanalisatsioon
- Olemasolev sidekaabel
- Kinnistupiir

MUUDATUS		MUUDATUSE KIRJELDUS		PROJEKT	ALLKIRI	KUUPÄEV
TÖÖ NIMETUS		TÖÖ NR.		 PROJEKT BÜROO RESAND AS Tel. (79)94 071 Tuglase 6, 63 308 PÕLVA MTR. nr. 10134173		
Kobela alevikus kinnistute vee- ja kanalisatsioonitorustike servituudiala määramise detailplaneering		1625				
JOONISE NIMETUS		STAADIUM				
Aia tn 2 ÜVK servituudi ala asendiplaan		DP				
PÕLVA		PÕLVA		VASTUTAV SPETSIALIST		
24.11.2016		24.11.2016				
MUUDATUS		MUUDATUS		PROJEKTI JUHT		
00		00				
JOONISE NUMBER	SKAALA	ERIALA				
1	1:500	VK				