




# TINGMÄRGID



- PLANEERINGUALA

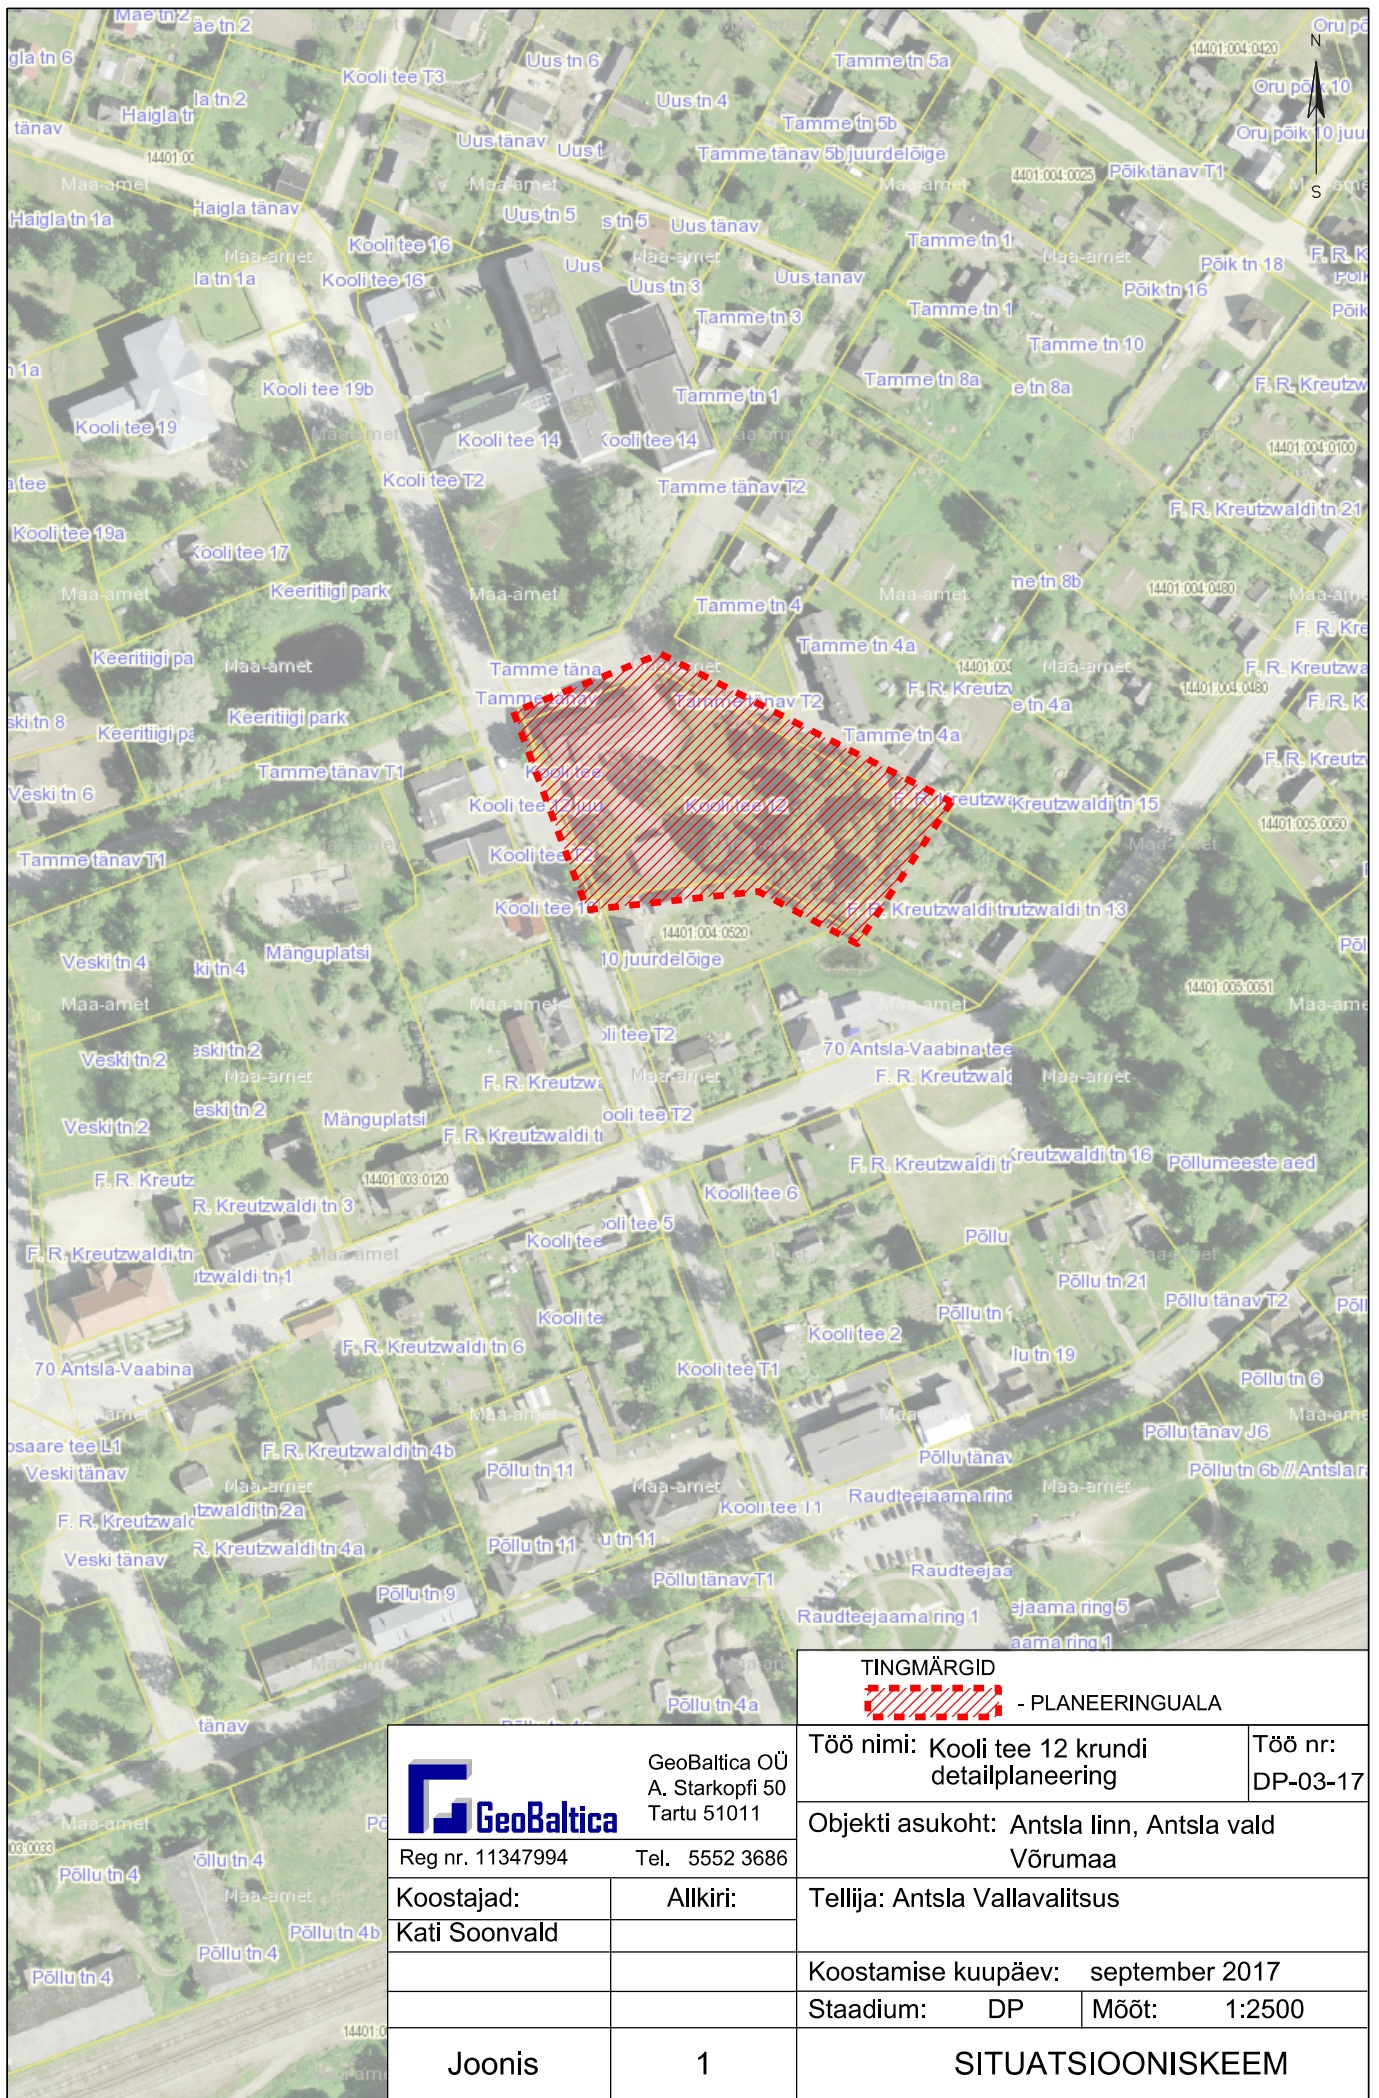

GeoBaltica OÜ  
A. Starkopfi 50  
Tartu 51011

Reg nr. 11347994

Tel. 5552 3686

Koostajad:

Alkiri:

Kati Soonvald

Töö nimi: Kooli tee 12 krundi  
detailplaneering

Töö nr:  
DP-03-17

Objekti asukoht: Antsla linn, Antsla vald  
Võrumaa

Tellija: Antsla Vallavalitsus

Koostamise kuupäev: september 2017

Stadium: DP

Mööd: 1:2500

Joonis

1

SITUATSIOONISKEEM