



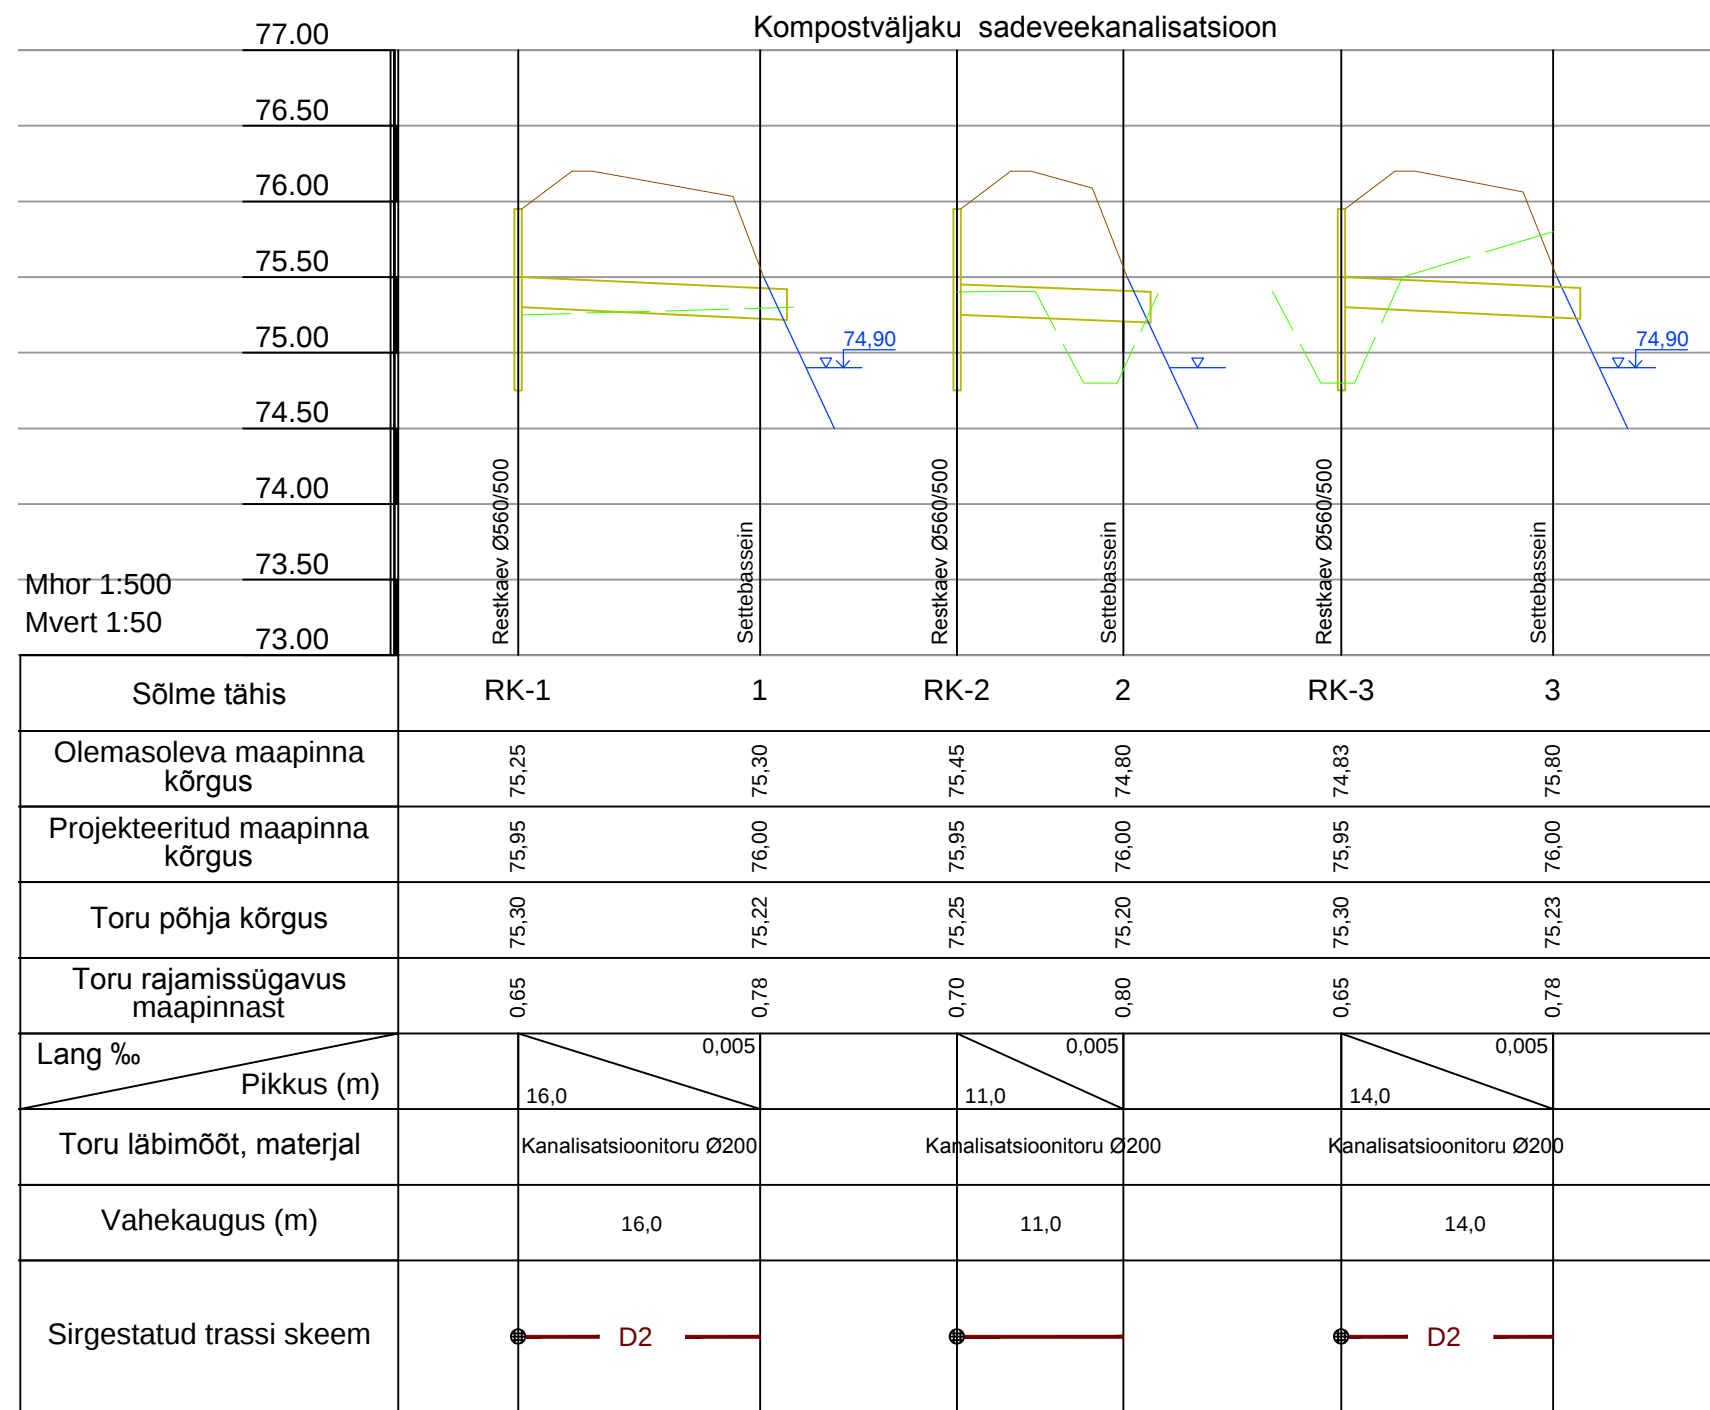

- Tingmärgid:
- D1 Projekteeritud дренаazitoru (perforeeritud)
 - D2 Projekteeritud дренаazi kollektor
 - SK1 Projekteeritud sademeveetoru
 - Projekteeritud äärekiivi
 - Projekteeritud tööpiir
 - Projekteeritud aed
 - Projekteeritud kraav

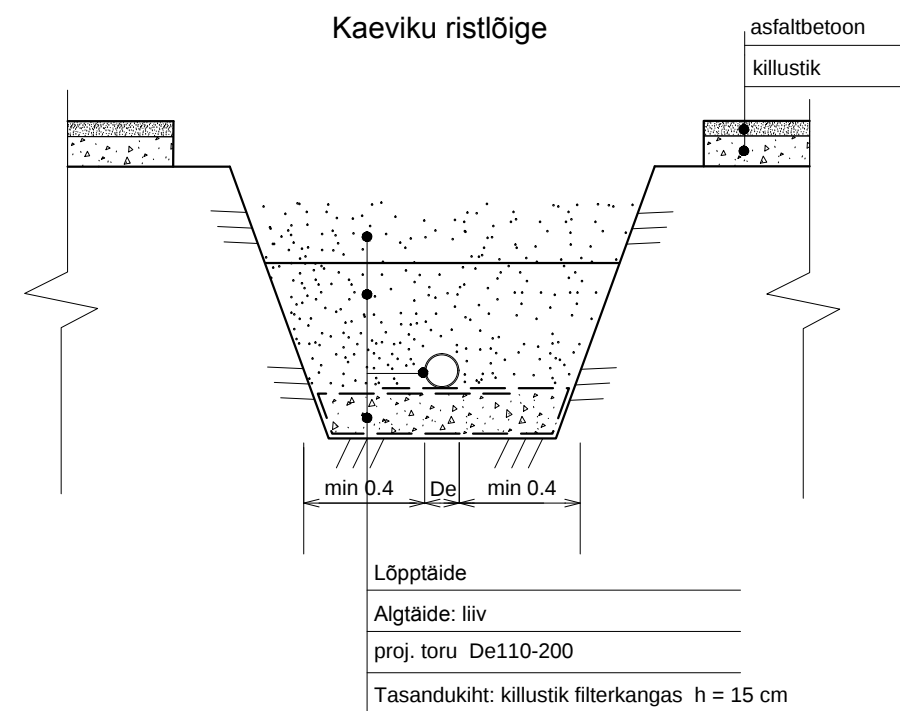

 aqua consult baltic Pikk 14 51013 Tartu		Kuupäev:	Nimi:	Allkiri:
	Koostas:	21.04.2015	T. Hadijeva	
	Projekteeris:	21.04.2015	E. Mölder	
	Kontrollis:	21.04.2015	V. Lemmiksoo	
Tellija: Antsla Vallavalitsus				
Objekti aadress: Võru maakond, Antsla vald, Lusti küla, Komposti	Joonis: TP-VK-012	Koostatud: Tartu, 21.04.2015		
	Projekt: 14-79-02			
Töö nimetus: Antsla linna kompostimisplatsi ja settetiigi tööprojekti koostamine	Mõõtkava: 1:500/1:50			
Joonis: Sadeveetorustiku pikiprofiil	Stadium: TP			
Fail: V:\AKTUAALNE\14-79-02-Antsla_Kompostväljak\OUT\150429_TP välja parandatud\147902_Antsla_Kompostväljak - pikiprofiilid VK-011, VK-012		kaevukellad VK-113.dwg-TP-VK-012 sadevee pikiprofiilid		