


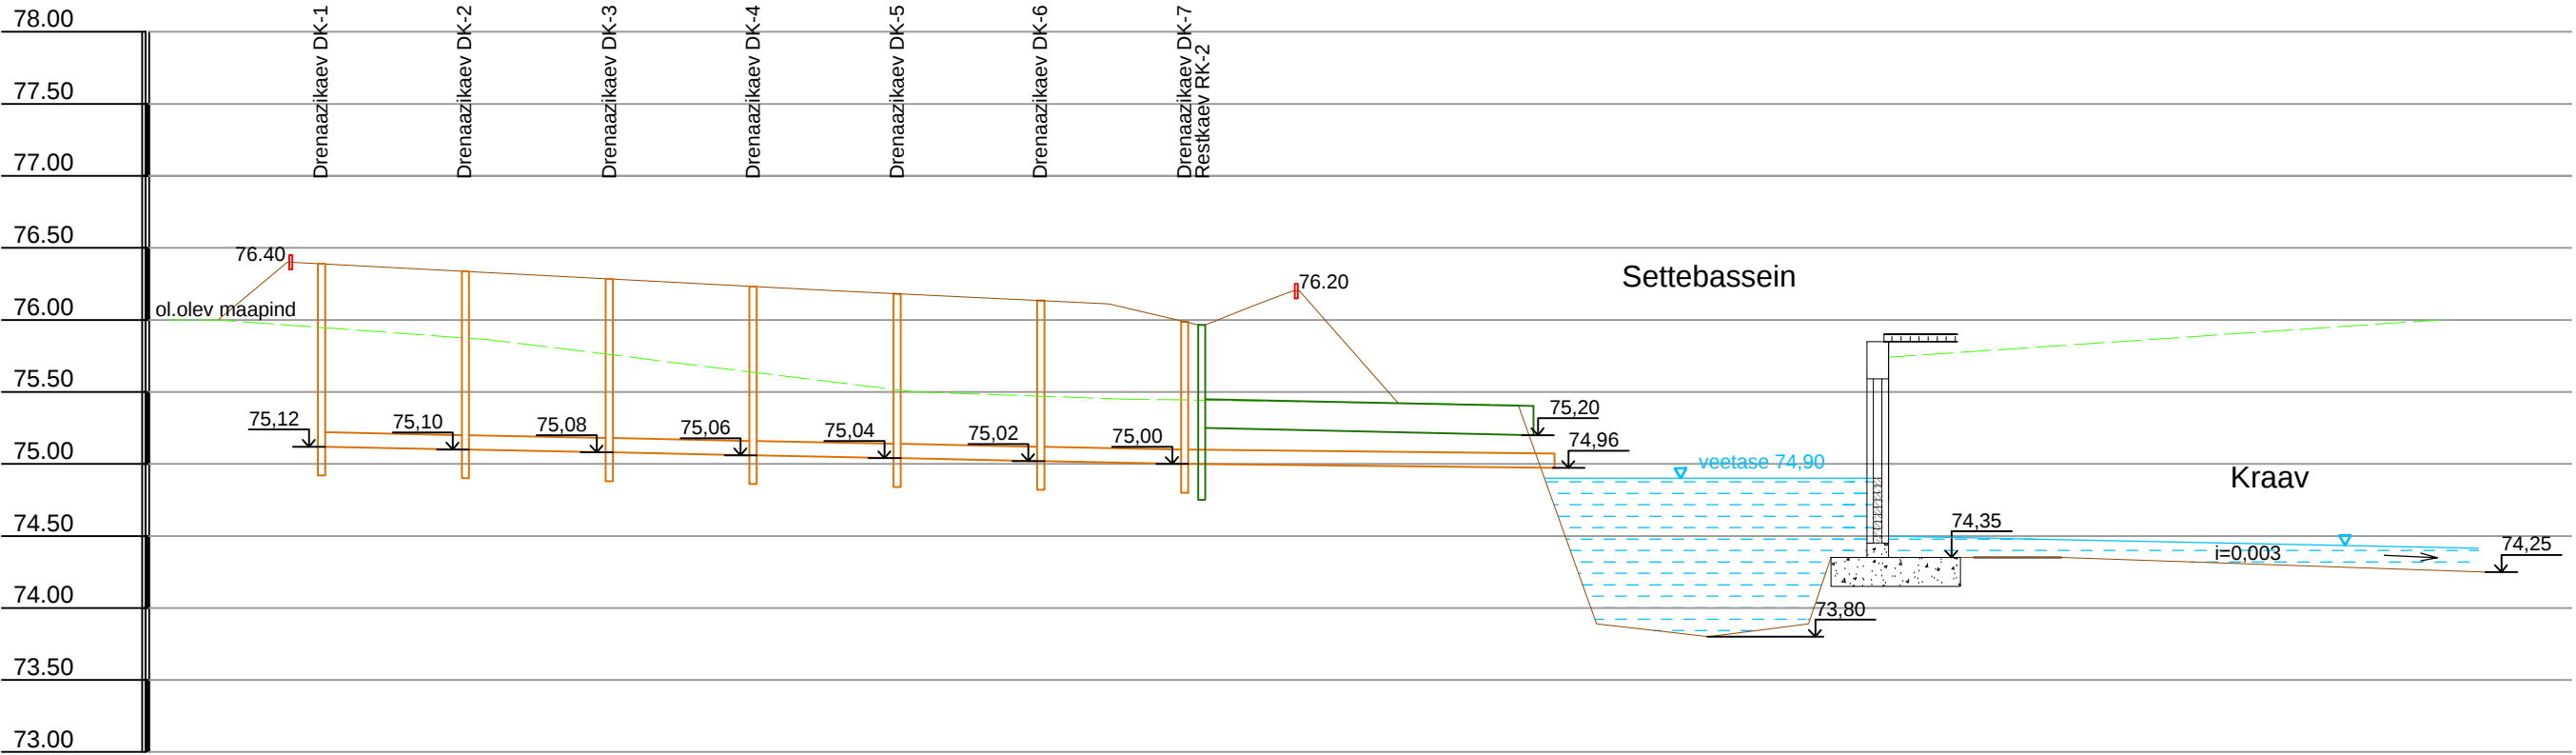

aqua consult baltic

Pikk 14
51013 Tartu

	Kuupäev:	Nimi:	Allkiri
Koostas:	21.04.2015	T. Hadijeva	
Projekteeris:	21.04.2015	E. Mölder	
Kontrollis:	21.04.2015	V. Lemmiksoo	

Tellija: Antsla Vallavalitsus

Objekti aadress:
Võru maakond, Antsla vald,
Lusti küla, Komposti

Töö nimetus:
Antsla linna kompostimisplatsi ja
settetiigi tööprojekti koostamine

Joonis:
Hüdrauliline profiil

Joonis:
TP-VK-001

Koostatud:
Tartu, 21.04.2015

Projekt:
14-79-02

Mõõtkava:
1:500

Stadium:
TP

Fail: V:\AKTUAALNE\14-79-02-Antsla_Kompostväljak\OUT\150429_TP välja parandatud\147902_Antsla_Kompostväljak-Asendiplaan AS-010_VK-010.dwg-VK-001