


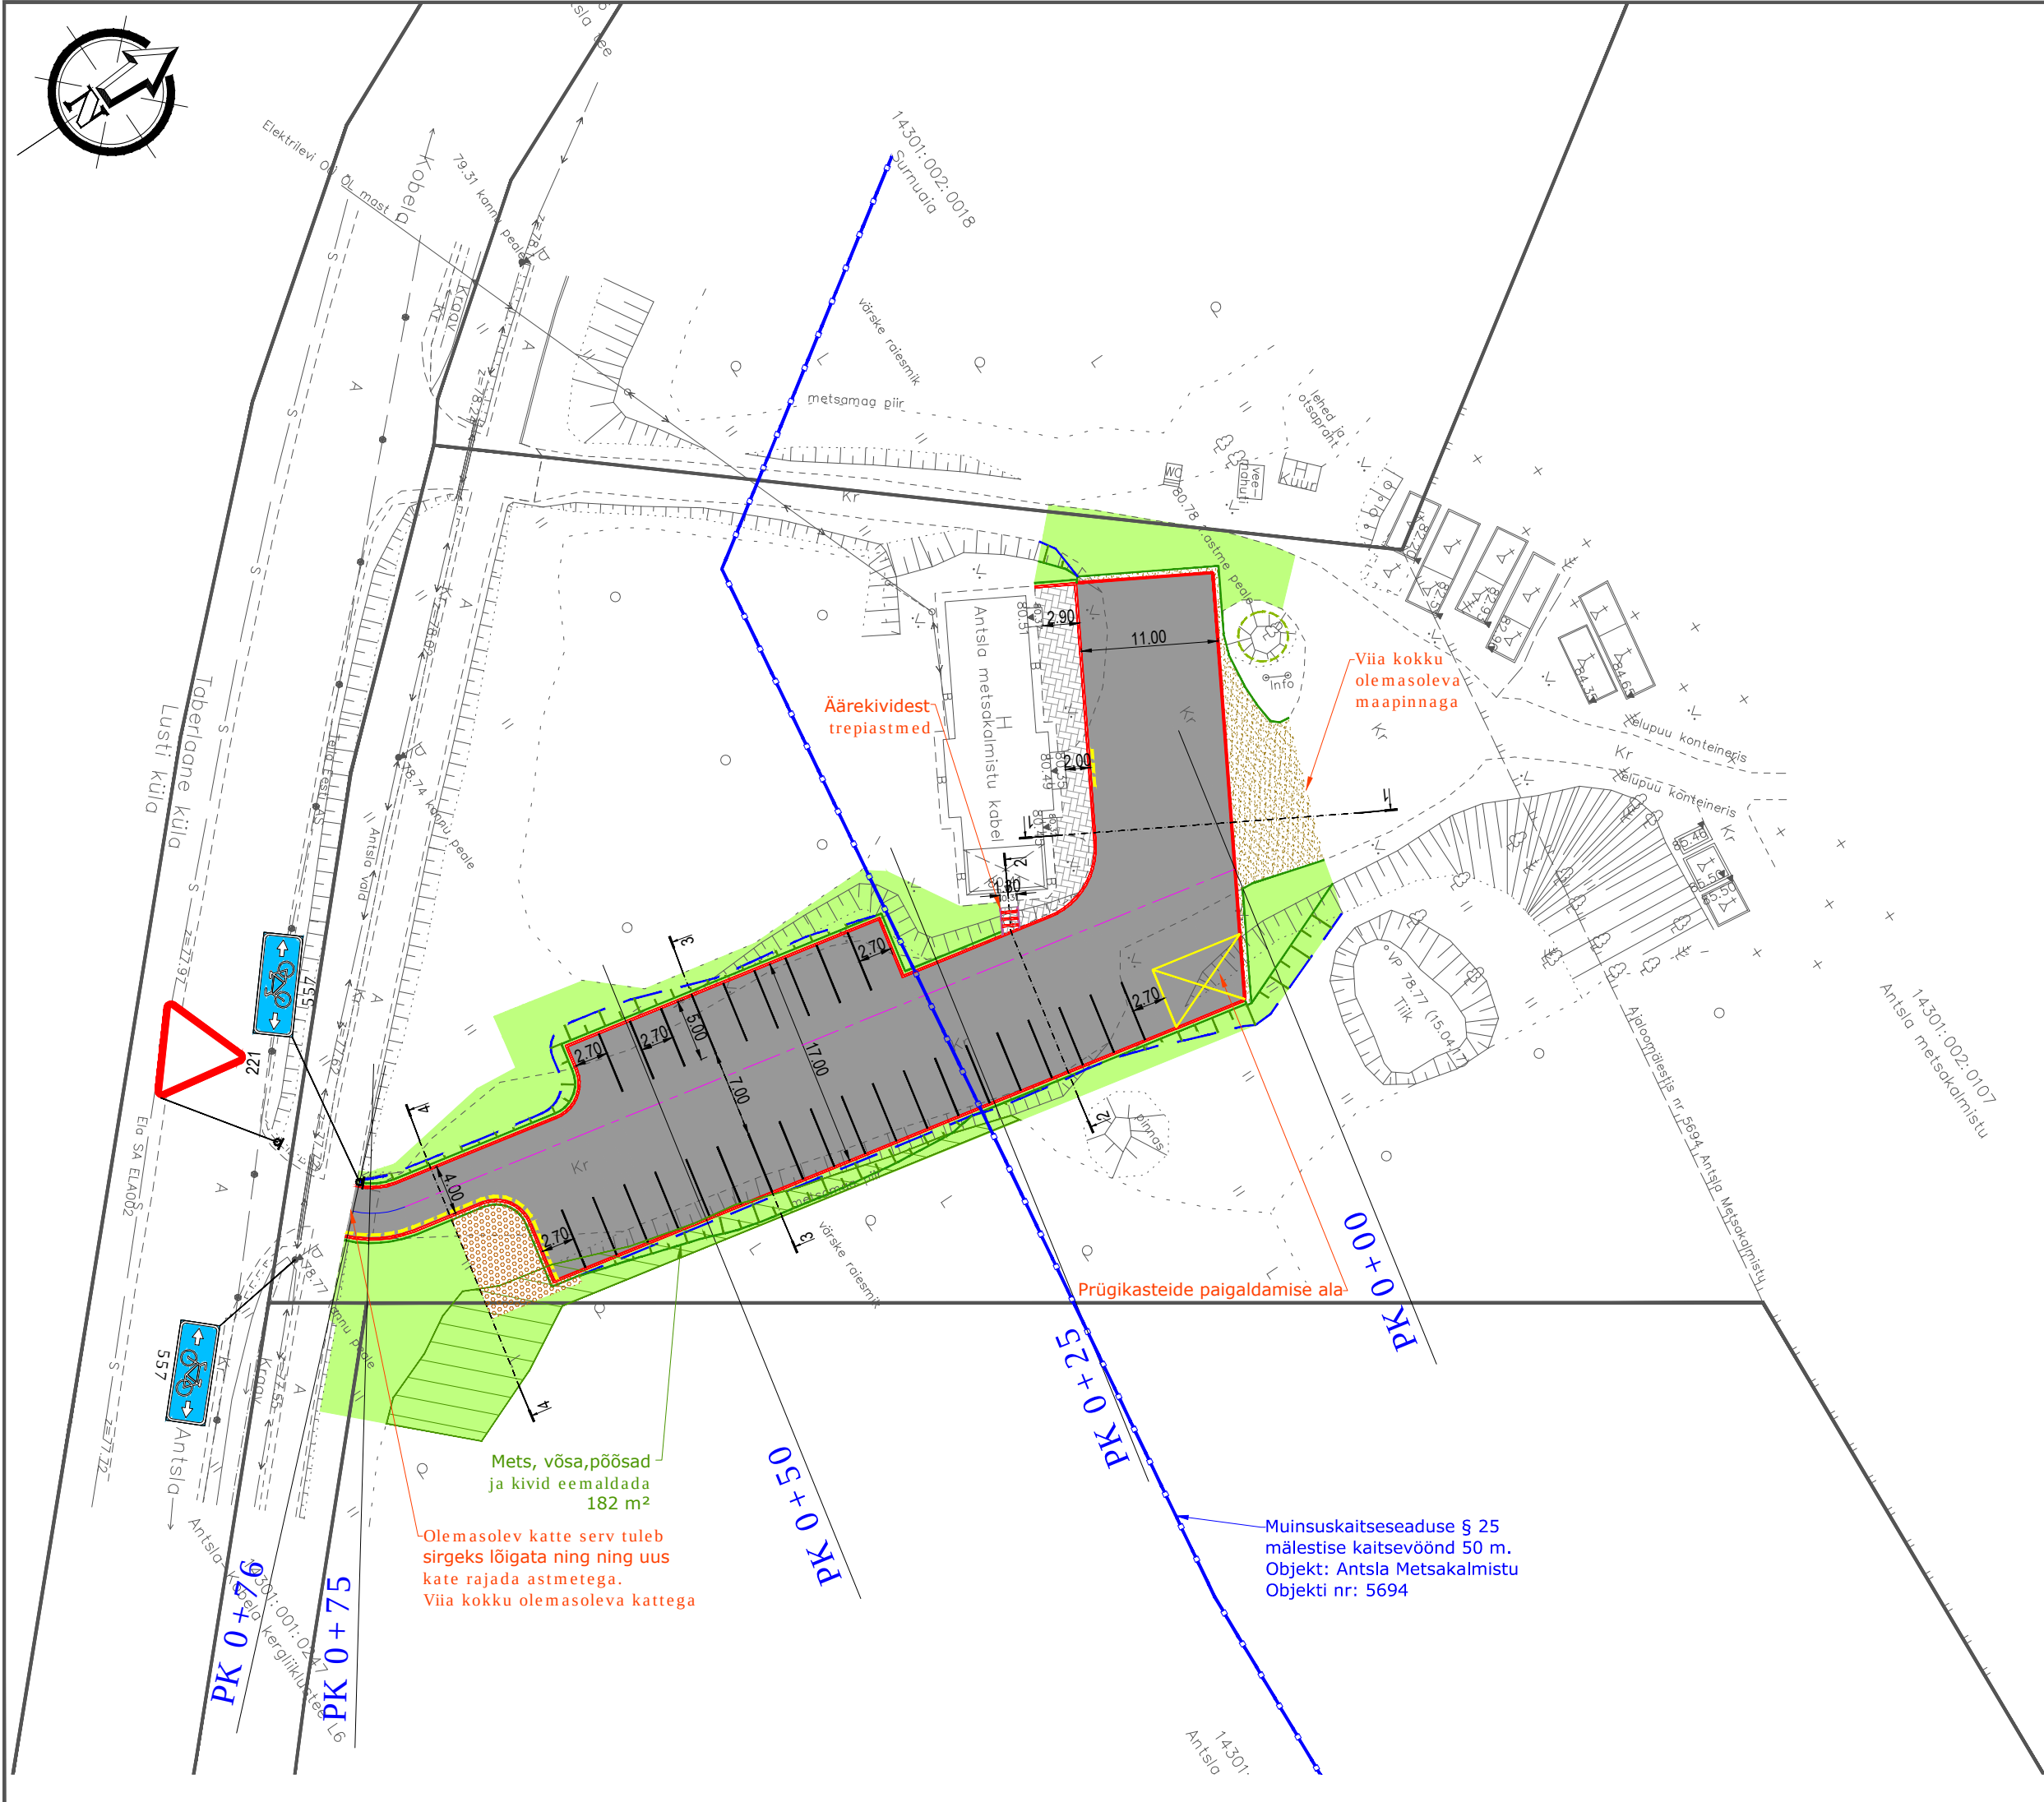

TINGMÄRGID

- OLEMASOLEVAD KINNISTU PIIRID
- PROJEKTEERITUD TEE TELG
- PROJEKTEERITUD ASFALTBEToon KATTE SERV
- PROJEKTEERITUD SÕIDUTEE BETOONÄÄREKIVI (h=10 cm)
- PROJEKTEERITUD SÕIDUTEE BETOONÄÄREKIVI (h=0 cm)
- PROJEKTEERITUD JALGTEE BETOONÄÄREKIVI (h=0 cm)
- PROJEKTEERITUD NÕLVA ÜLEMINE SERV
- PROJEKTEERITUD NÕLVA ALUMINE SERV
- SÄILITATAV JA KAITSTAV PUU
- PROJEKTEERITUD NÕLV
- PROJEKTEERITUD TEEKATTEMÄRGISTUS
- KULTUURIMÄLESTISE KAITSEVÖÖND
- PROJEKTEERITUD LIIKLUSMÄRK (SUURUSGRUPP II)

KATTED

- PROJEKTEERITUD SÕIDUTEE ASFALTBEToonKATE (konstruktsioon 1)
- PROJEKTEERITUD BEToonKIVIDEST SILLUTIS (konstruktsioon 2)
- PROJEKTEERITUD MURUKÜLV KASVUALUSEL
- PROJEKTEERITUD OPTIMAALSE TERAKOOSTISEGA SEGUST KATE
- GEOKÄRJEGA KINDLUSTATUD MAAPIND

MÄRKUSED:
1 Geodeetiline alusplaan on koostatud Geoweb OÜ poolt. Töö number GA17014.

 Tiigi 78 Tartu 50410 Registrikood: 12432118 Tel +372 55 671 983 info@roadplan.ee www.roadplan.ee		Tellija Antsla Vallavalitsus Kreutzwaldi 1 Antsla linn 66403 785 5164 vald@antsla.ee	Töö nimetus Antsla vald, Antsla metsakalmistu kinnistu teede ja parkla põhiprojekt		Töö nr 17031
			Joonise nimetus		Joonise nr
-	-		Asendiplaan		3.1
Projekti juht	Indrek Oden				
Projekteerija	Priidu Kooskora		Staadium	Mõõtkava	Kuupäev
Projekteerija	Silver Kuum		Põhiprojekt	1:500	22.05.2017