


Võru maakond Antsla vald Antsu küla
Madissoo tee remontööde maa-ala asendiplaan
pikkus ligikaudu 1,8 km
M 1:10000

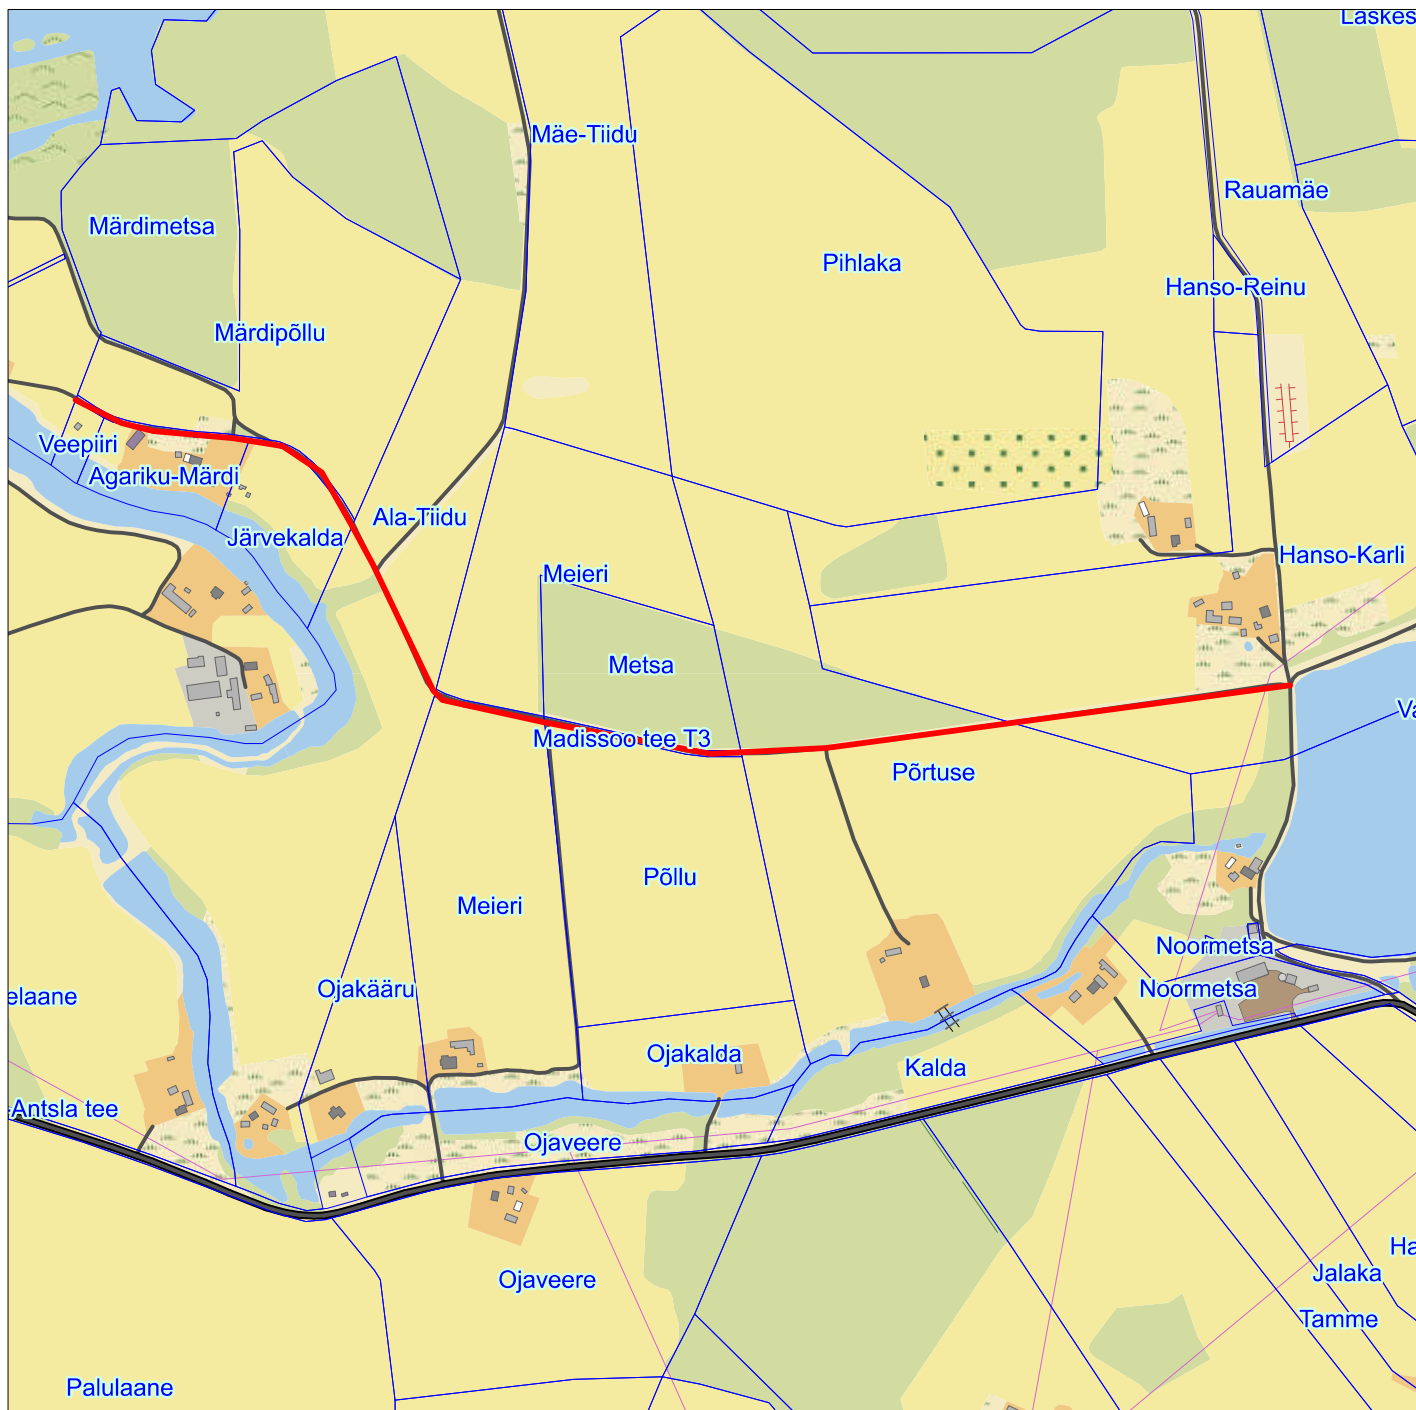

Leppemärgid

olemasolevate kü piir
projekteeritav lõik



Koostaja Ester Hommik
maa- ja planeeringute spetsialist
veebruar 2018