
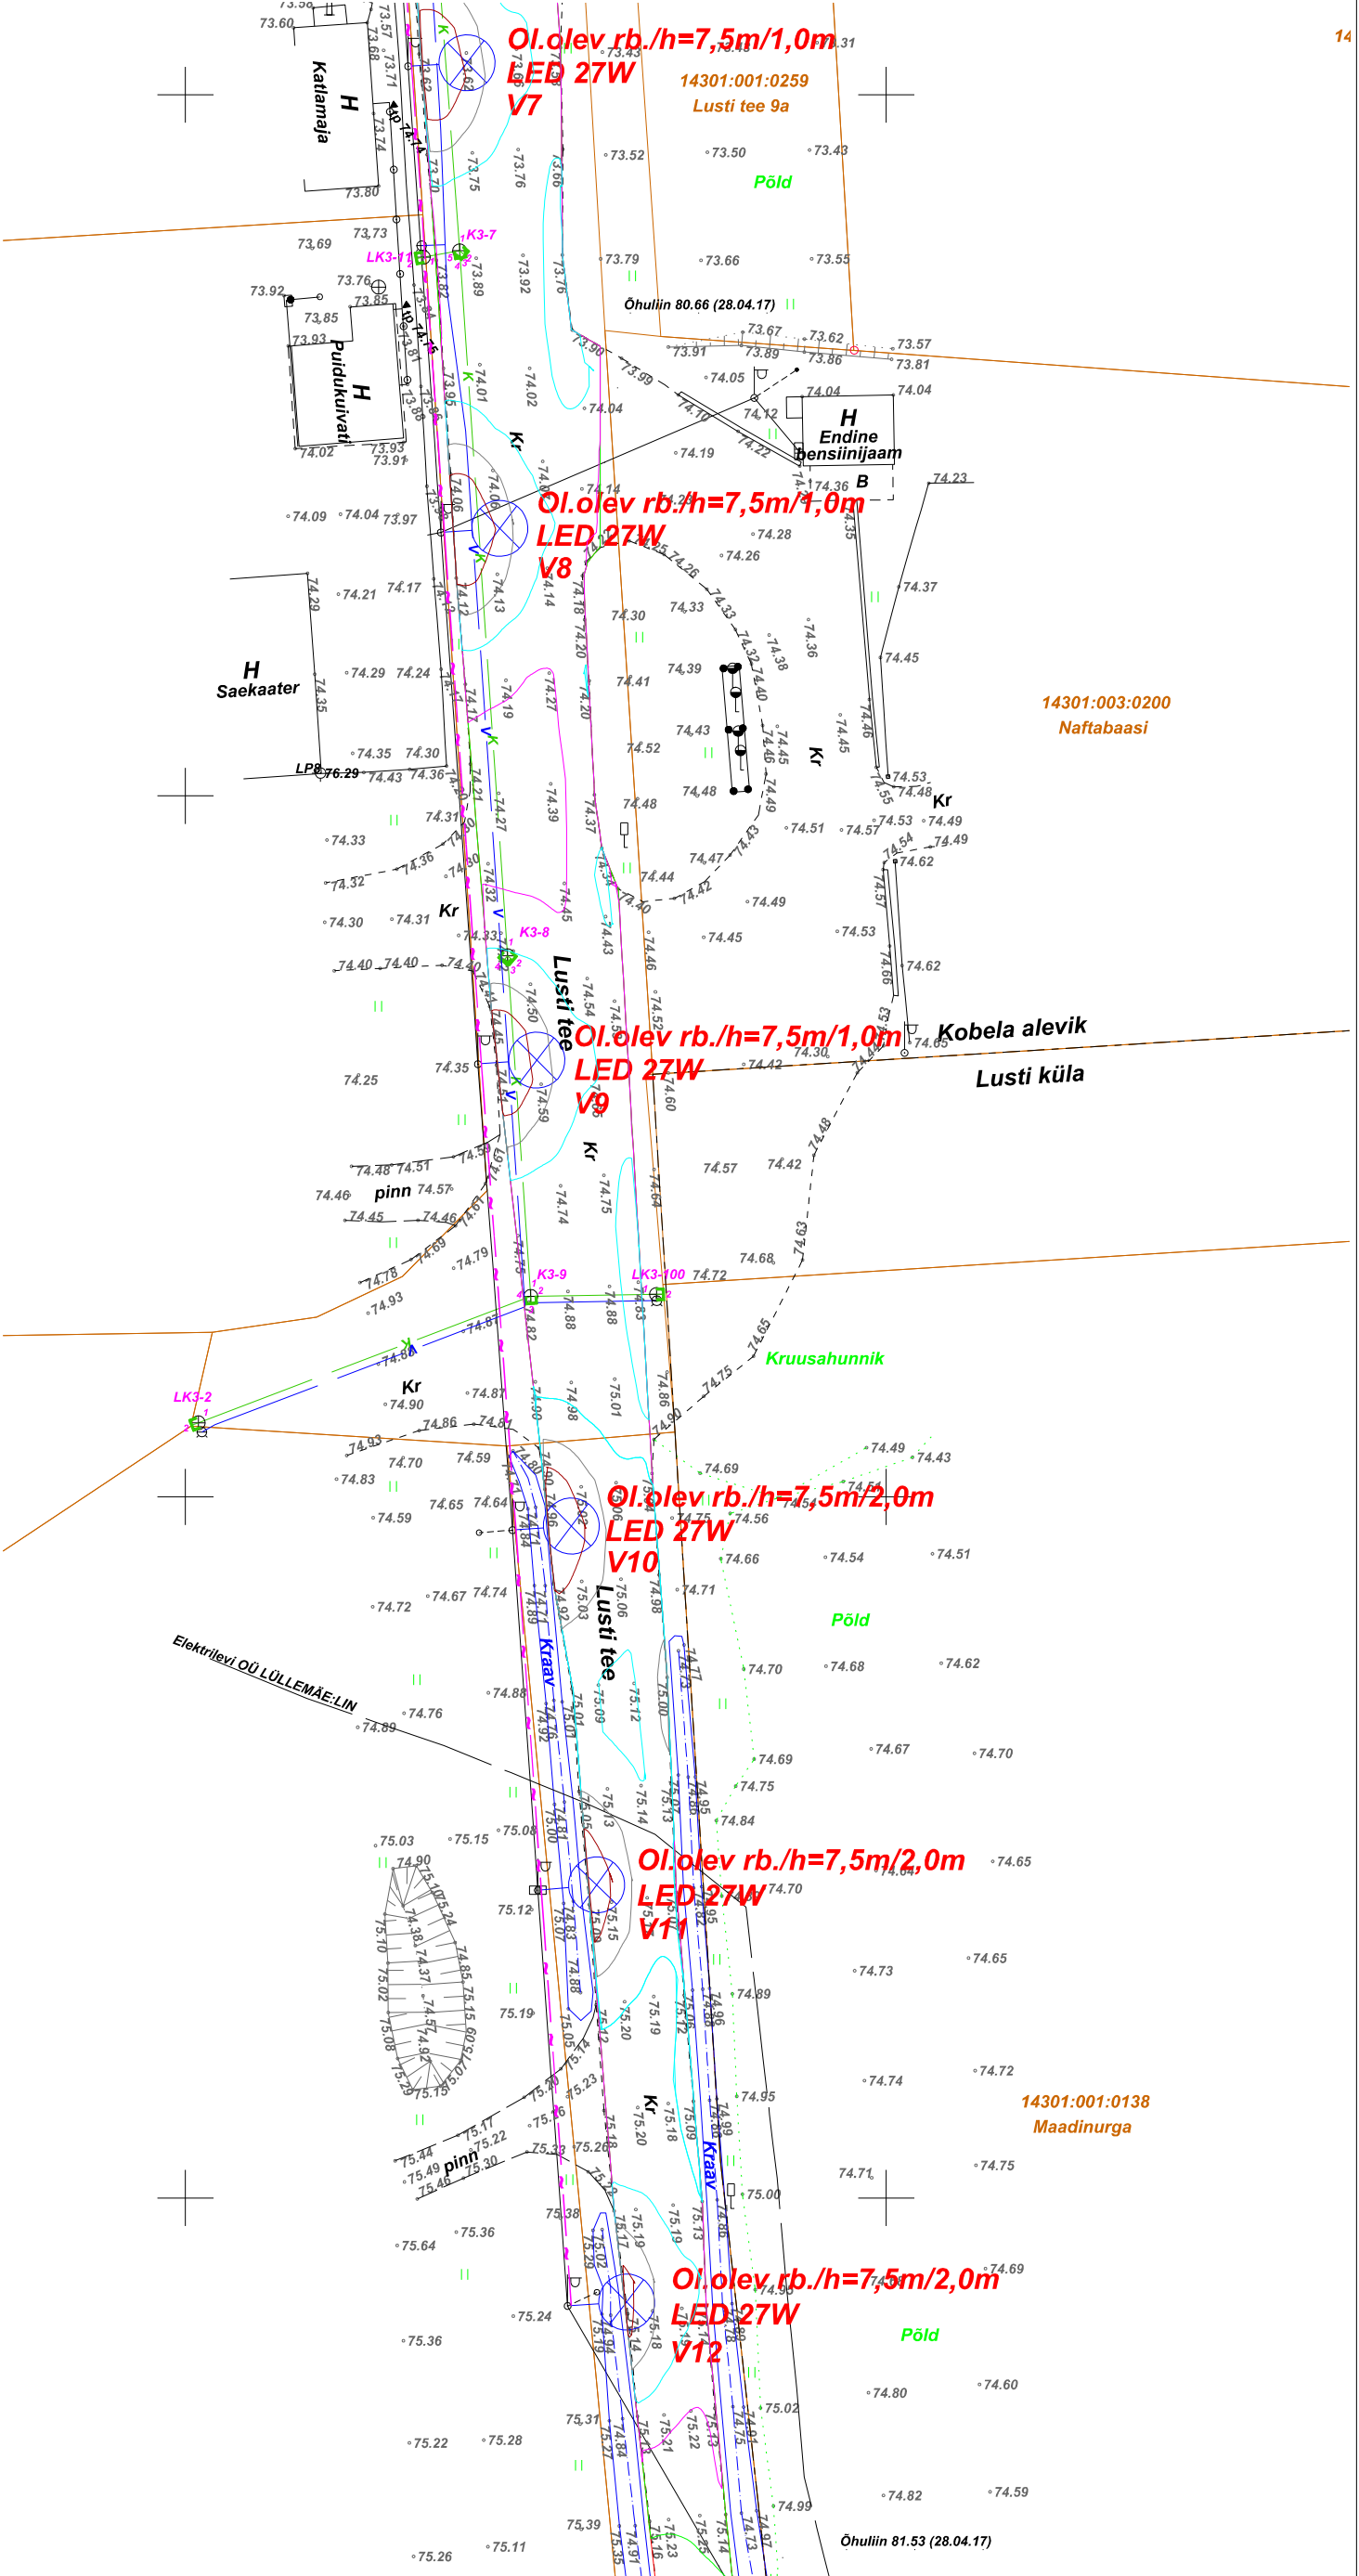


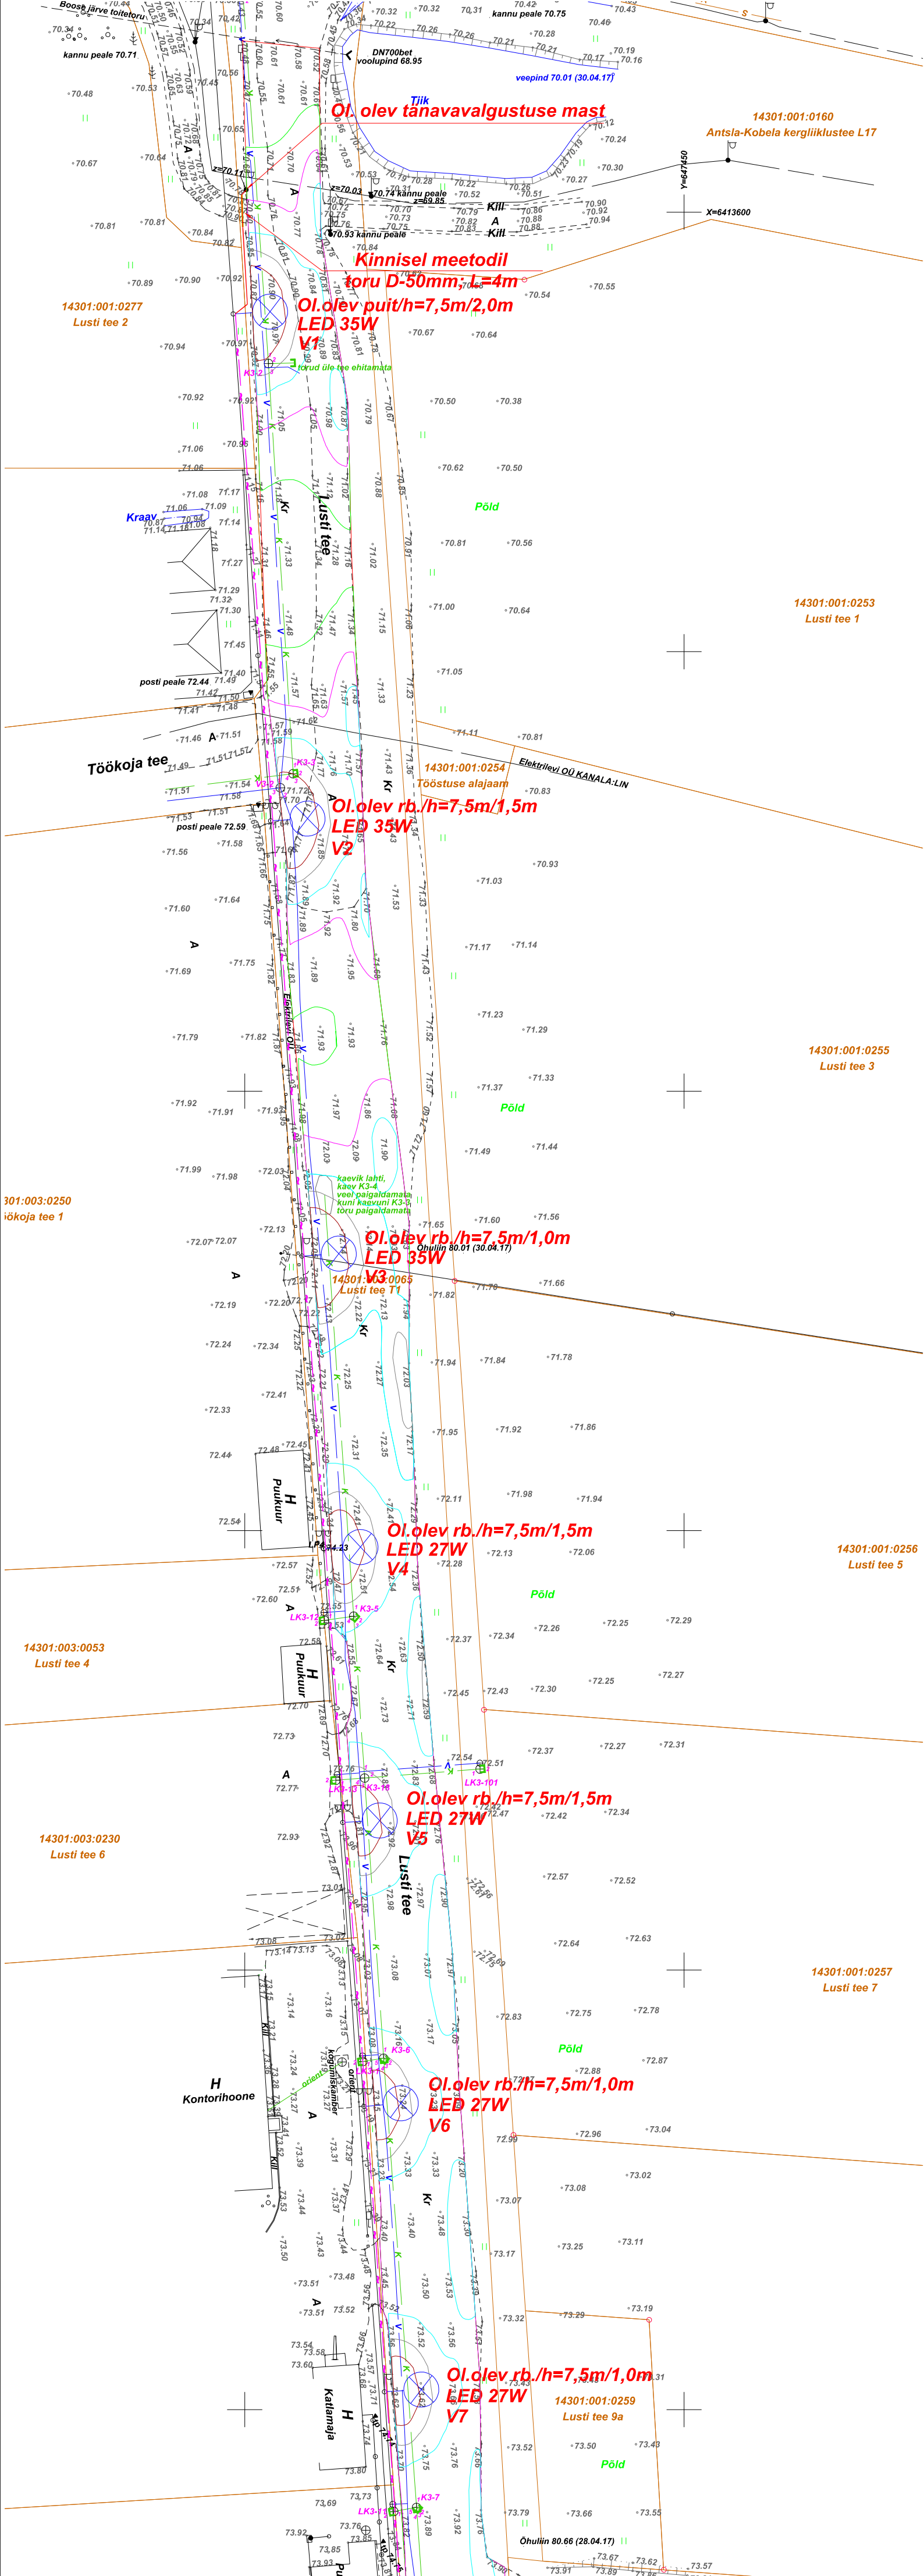

MÄRKUSED:

- Olemasolev ühispaigaldusega tänavavalgustus
- Olemasolevad valgustid ja tänavavalgustuse õhuliinid demonteerida
- Olemasolevatele Elektrilevi mastidele paigaldada uued tänavavalgustid
- ja uus õhukaabelin EX 4x25

Lusti tee

- 1 VIZULO MINI MARTIN 27W MRS 027 740 L19 A016 SN NG1 040 N2-BIN
- 2 VIZULO MINI MARTIN 35W MRS 035 740 L19 A016 SN NG1 040 N2-BIN

Isoliinid

- 0.0 lx
- 1.0 lx
- 2.0 lx
- 3.0 lx
- 4.0 lx
- 5.0 lx

TINGMÄRGID:

- PROJEKTEERITUD VALGUSTUSE KAAABELLIN
- OLEMASOLEV SIDEKAABEL
- OLEMASOLEV MADALPINGEKAABEL
- OLEMASOLEV MADALPINGEÕHULIN
- OLEMASOLEV KESKPINGEKAABEL
- OLEMASOLEV ELEKTRILEVI ÜHISPAIGALDUSEGA TÄNAVALGUSTUSE MAST
- PROJEKTEERITUD TÄNAVALGUSTI OLEMASOLEVALE
- ÜHISPAIGALDUSEGA ELEKTRILEVI ÕHULINIPOSTILE

Kagu Elekter		LUSTI TEE TÄNAVALGUSTUS	
Lusti tee, Kobela alevik, Antsla vald, Võru maakond		1:500	
Kagu Elekter OÜ		Tänavavalgustuse plaan	
Kivi tn. 24, 65605 Võru www.kaguelekter.ee Tel. +372 7828 015 ot@kaguelekter.ee Reg. koode: 11632588 MTR: TEL 001202		Tänavavalgustus	
Antsla Vallavalitsus		Rekonstrueerimine	
Ott Oras		024-17	
Ott Oras		25.05.2017	
EL-01_tänavavalgustuse plaan.dwg		00	