



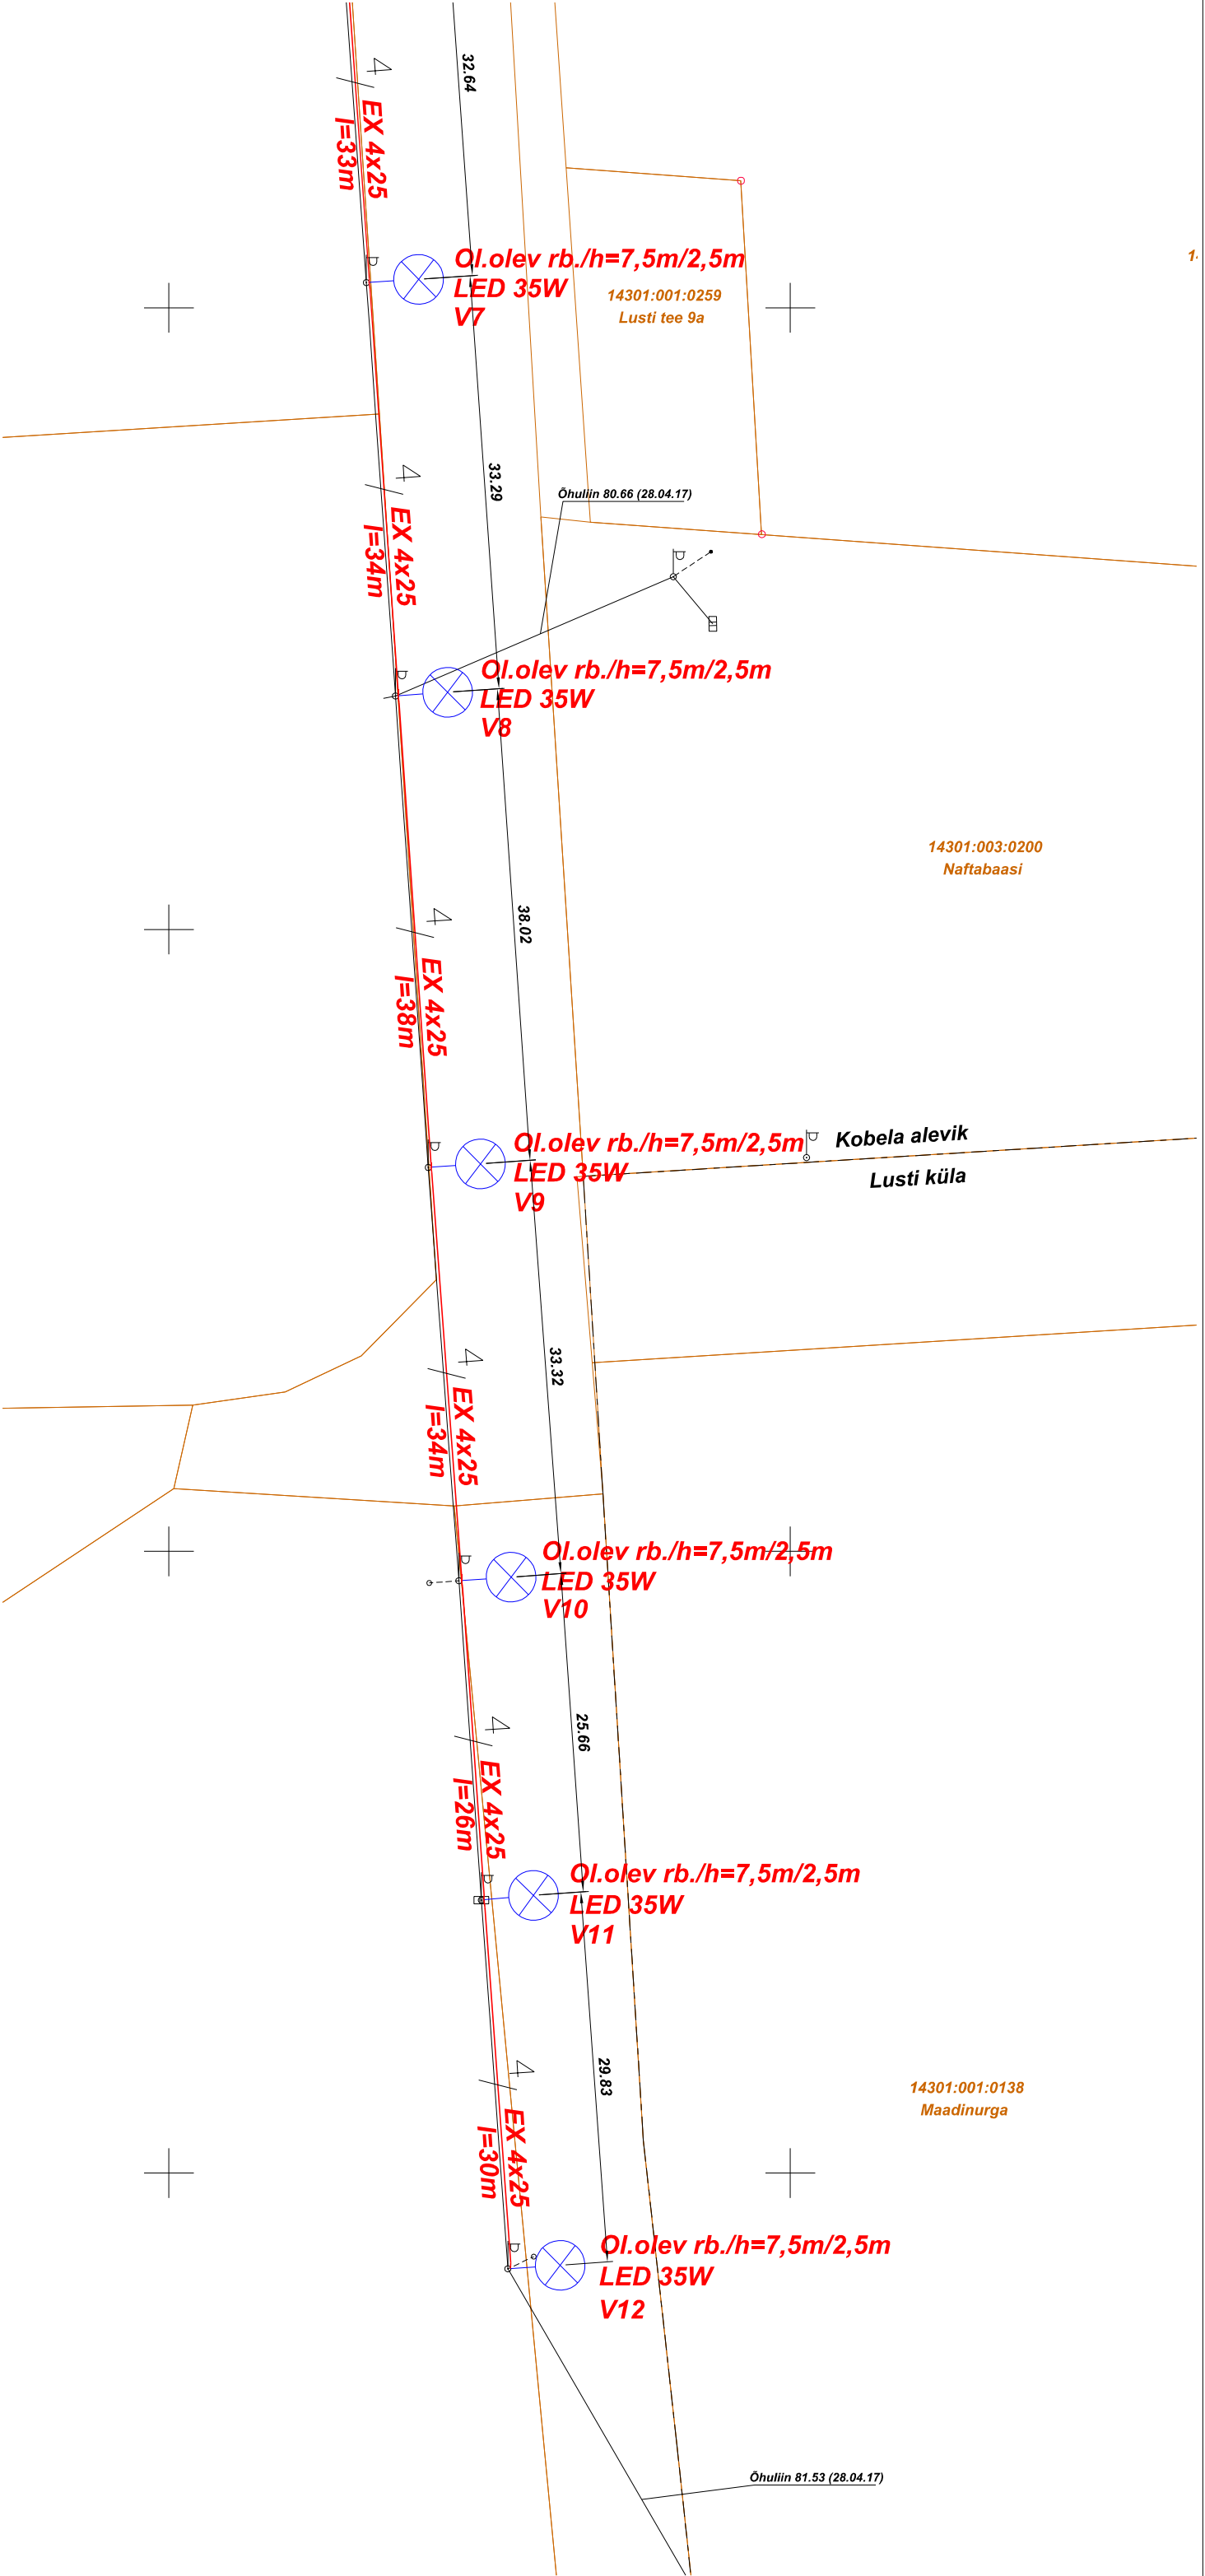

Ol. olev V1 V2 V3 V4 V5 V6 V7 V8 V9 V10 V11 V11

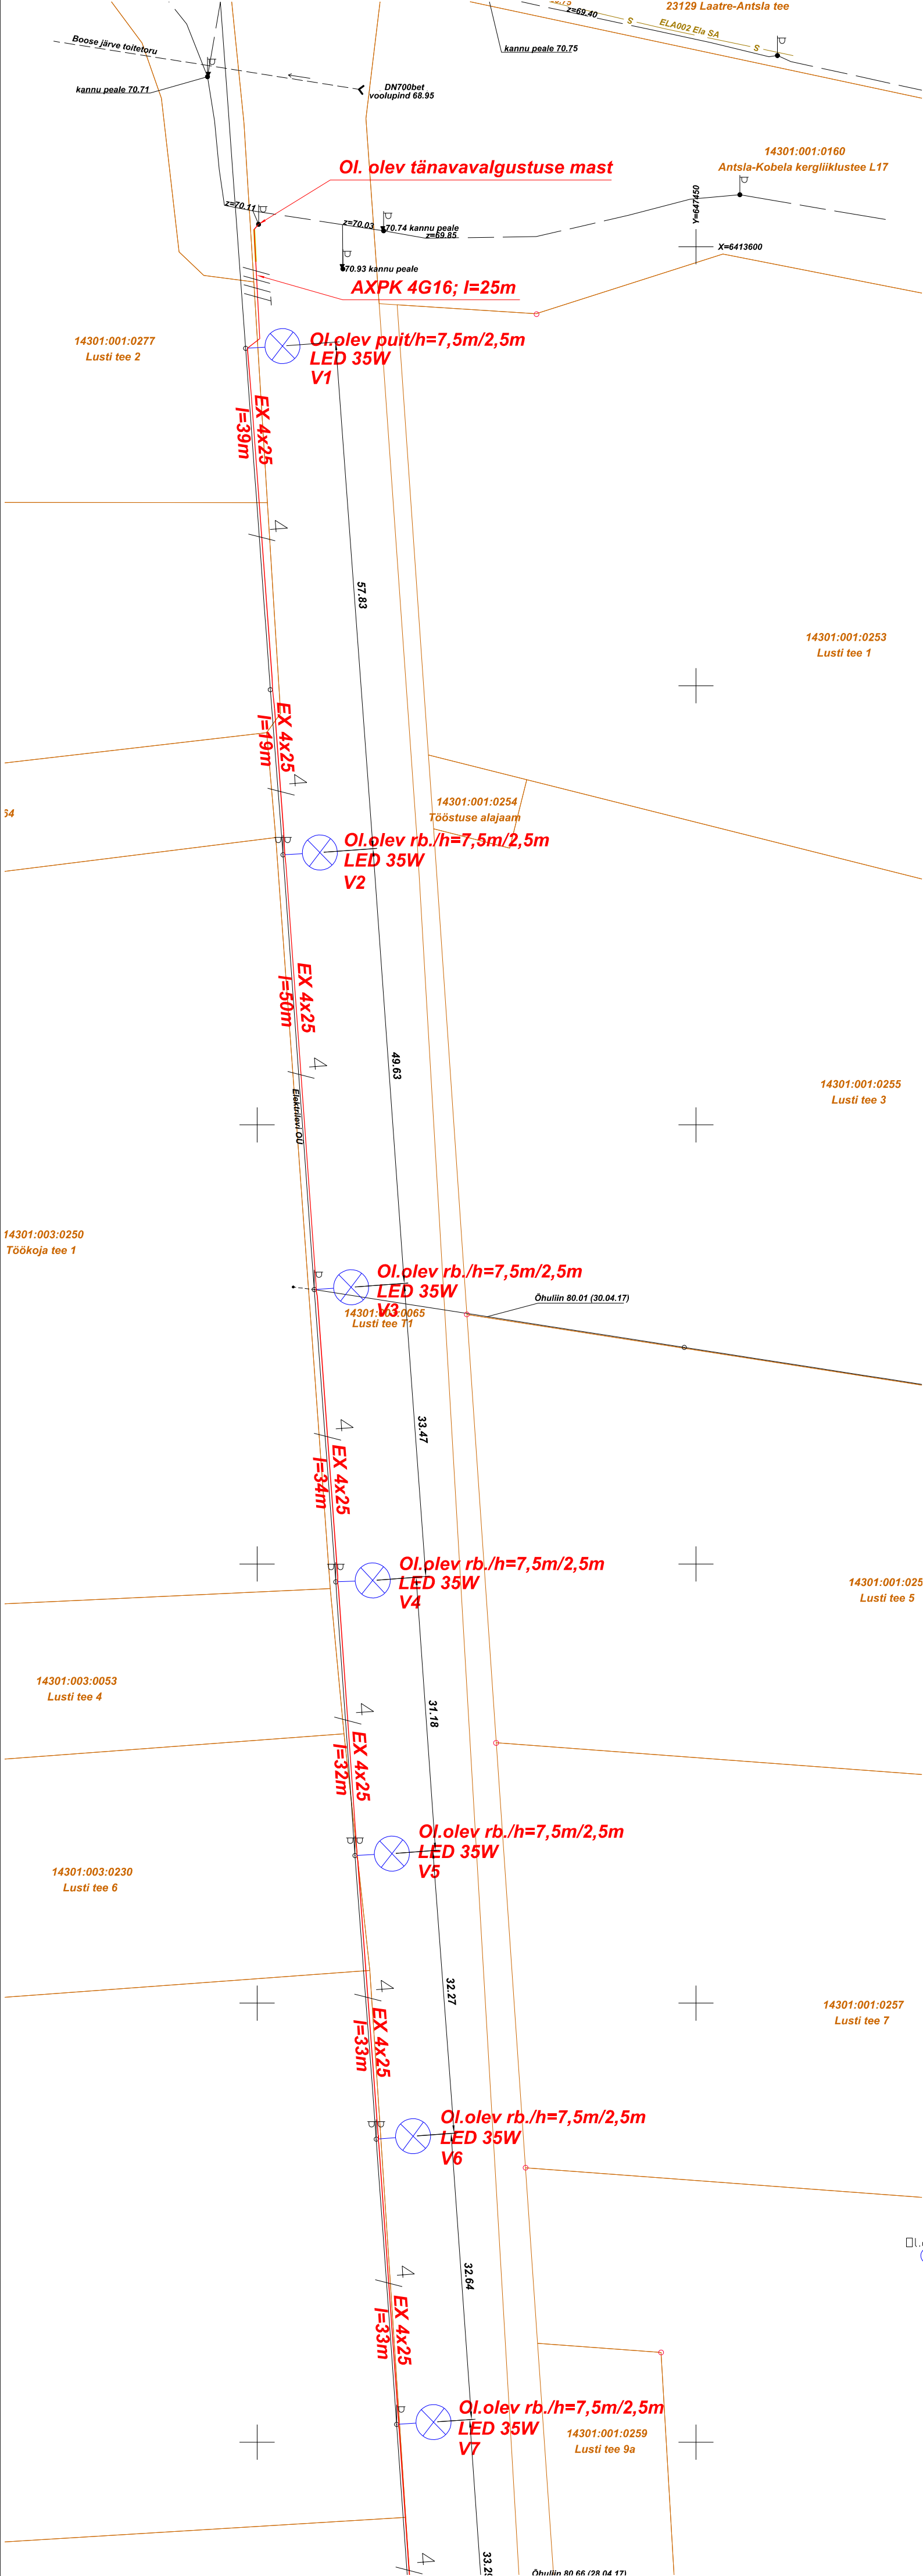

Kagu Elekter OÜ  
Kivi tn. 24, 65605 Võru  
www.kaguelekter.ee  
Tel. +372 7828 015  
ott@kaguelekter.ee  
Reg. kood: 11632588  
MTR: TEL 001202

| TÄNAVAVALGUSTUS                                     |        |                   | LUSTI TEE TÄNAVAVALGUSTUS |       |
|-----------------------------------------------------|--------|-------------------|---------------------------|-------|
| Lusti tee, Kobela alevik, Antsla vald, Võru maakond |        |                   |                           |       |
| Tänavavalgustuse skeem                              |        |                   | 1:500                     |       |
| Antsla Vallavalitsus                                |        | Tänavavalgustus   |                           |       |
| Ott Oras                                            | ALLKIR | Rekonstrueerimine |                           | PP    |
| Ott Oras                                            | ALLKIR | 024-17            |                           | EL-02 |
| EL-02_tänavavalgustuse skeem.dwg                    |        | 25.05.2017        |                           | 00    |