


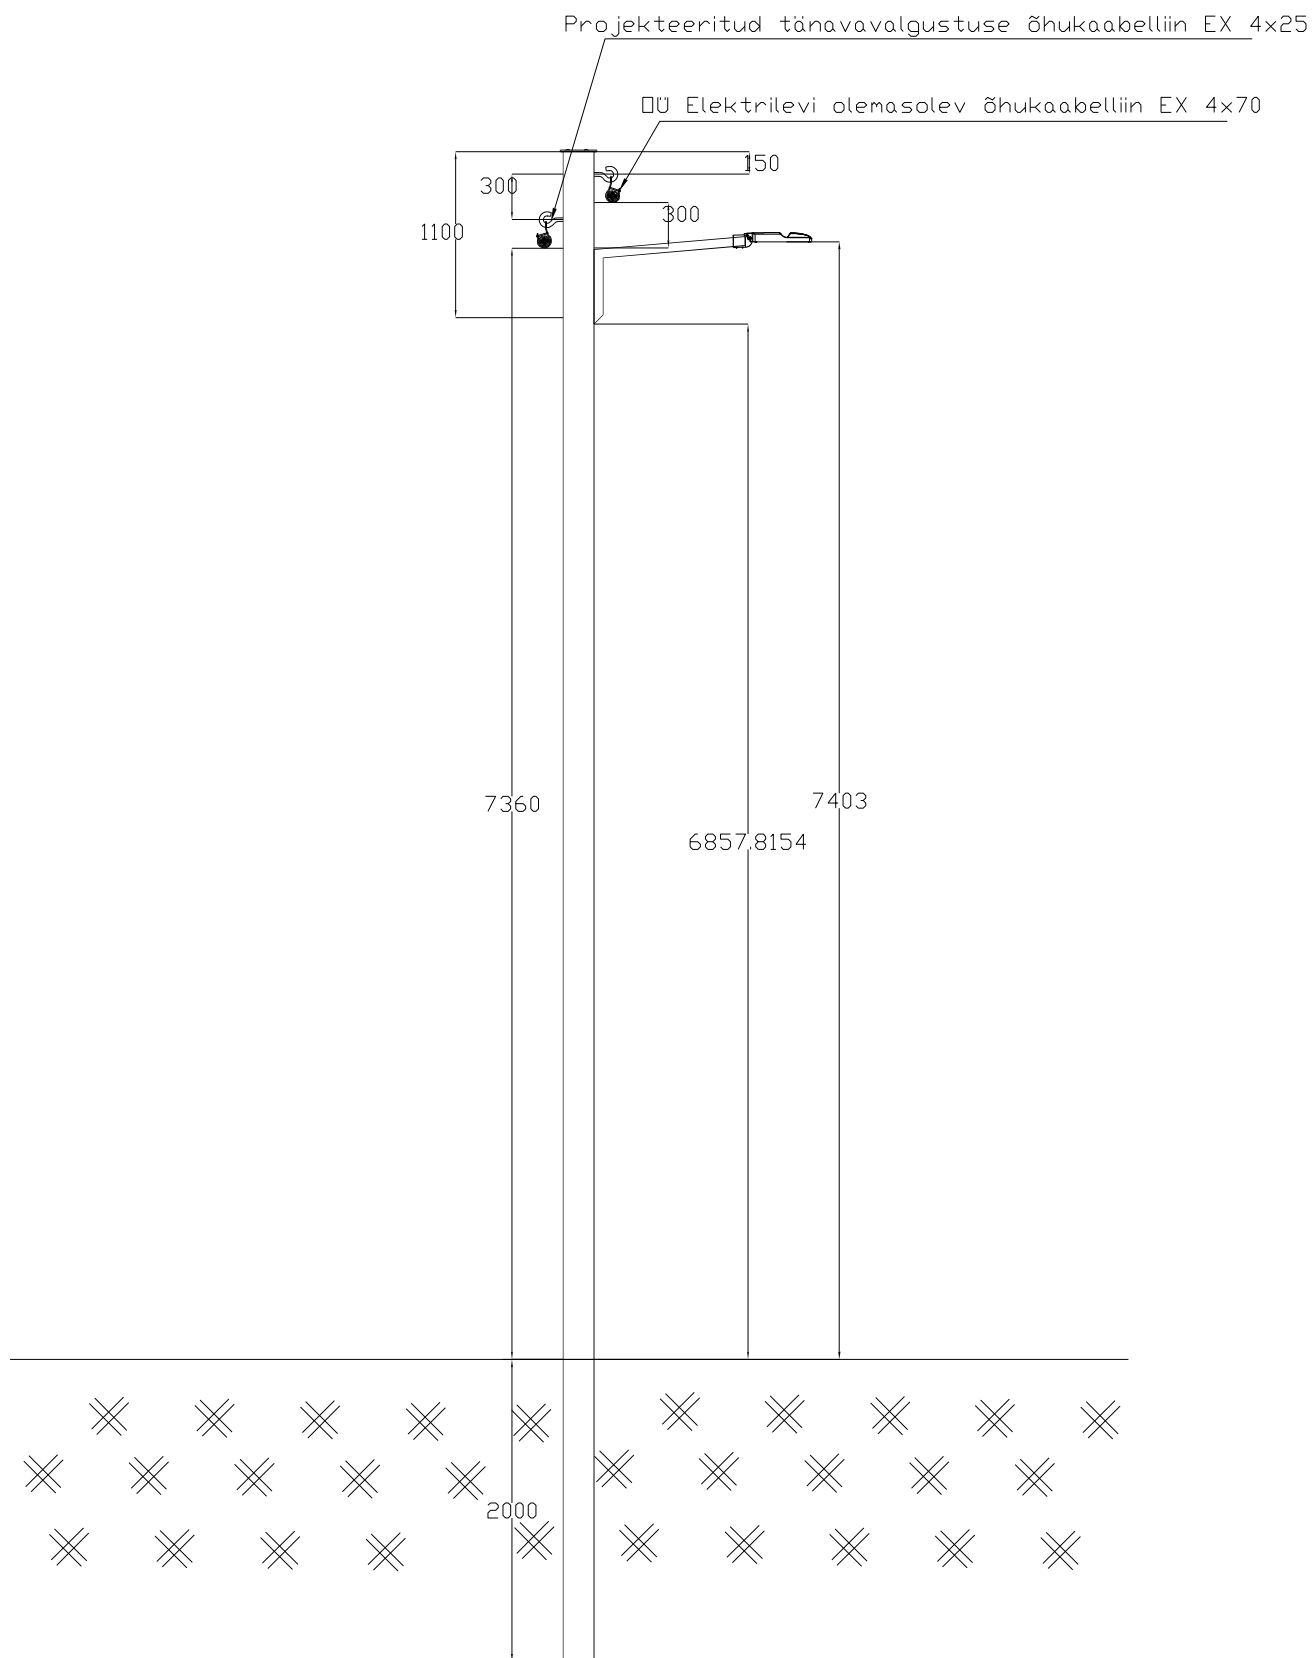

Kagu Elekter

OBJEKT

LUSTI TEE TÄNAVAVALGUSTUS

Lusti tee, Kobela alevik, Antsla vald, Võru maakond

Kagu Elekter OÜ

Kivi tn. 24, 65605 Võru
www.kaguelekter.ee
Tel. +372 7828 015
ott@kaguelekter.ee
Reg. kood: 11632588
MTR: TEL 001202

JOONISE
NR

Tänavavalgusti paigaldusjoonis

MASTAP

1:50

TELLUJA

Antsla Vallavalitsus

VALD-
KOND

Tänavavalgustus

PROJ.

Ott Oras

ALLKIRI

EHITUS-
JÄRK

Rekonstrueerimine

PROJEKT.
STAADIUM

PP

KONTR.

Ott Oras

ALLKIRI

TÖÖ NR

024-17

JOONISE NR

EL-03

FAIL

EL-03_paigaldusjoonis.dwg

KIIRPÄEV

25.05.2017

MUUDATUS

00