



Aigar Grihin
ANTSLA TARBIJATE ÜHISTU
aigar@antslatu.ee

27.11.2018 nr 5–18/138

Liitumistingimused F. R. Kreutzwaldi tn 2a, F. R. Kreutzwaldi tn 4a, ja Põllu tn 7 Antsla linn Antsla vald

Käesolevad liitumistingimused on koostatud F. R. Kreutzwaldi 2a, F. R. Kreutzwaldi tn 4a ja Põllu tn 7 Antsla linn Antsla vald kinnistu liitumiseks ühisveevärgi ja -kanalisatsiooniga. Detailplaneeringuga moodustatakse üks kinnistu.

Kui liituja ei ole kinnistu torustikke välja ehitanud vastavalt käesolevatele liitumistingimustele, siis võib AS Võru Vesi keelduda teenuslepingu sõlmimisest kuni kinnistu torustike nõuetele vastavusse viimiseni.

Lähim ühisveevärgi veetorustik –	F. R. Kreutzwaldi tn, polüetüleenist (PE) De 90; Veski tn, polüetüleenist (PE) De 50; Põllu tn, polüetüleenist (PE) De 63.
Lähim ühiskanaliseerimisitorustik –	F. R. Kreutzwaldi tn, polüvinüülkloriidist (PVC) De 160; Veski tn, polüvinüülkloriidist (PVC) De 160; Põllu tn, polüvinüülkloriidist (PVC) De 160.
Kinnistu veevarustuse ühendustorustik –	PE De 32.
Kinnistu kanalisatsiooni ühendustorustik–	PVC De 160.
Liitumispunkt ühisveevärgiga –	kinnistu piiri juurde tänavaalale paigaldatud maakraanid DN32 nr MK-1, MK-2 ja MK-3. Märgitud joonisel lisas 1.



- Liitumispunkt ühiskanalisisatsiooniga – kinnistu piiri juurde tänavaalale paigaldatud kanalisatsiooni vaatlustorud De 200/160 nr K-1, K-2 ja K-3. Märgitud joonisel lisas 1.
- Kinnistu veetorustik – projekteerida ja ehitada minimaalselt PE PN10 De 32 veetorust. Ühendusel liitumispunktiga kasutada elekterkevisliitmikku. Torustik paigaldada 1,8 meetri sügavusele maapinnast. Vundamendist läbiviigul paigaldada torustik kaitsehülssi. Kuni veemõõdusõlmeni kasutada torustikul ainult elekterkevisliitmikke. Enne veemõõdusõlme torustiku hargnemised on keelatud. **Ühendused teiste veevärgi veetorustikega (salvkaevust, puurkaevust, teise vee-ettevõtja veevärgist jne) on keelatud.**
- Kinnistu kanalisatsioonitorustik – iseoolne kanalisatsioon projekteerida ja ehitada PVC SN8 De 160 reovee kanalisatsioonitorudest. Torustik ehitada minimaalselt 1,2 m sügavusele maapinnast. Kohtadesse, kus torustik muudab suunda, langu või muutub torustiku läbimõõtu või materjal, paigaldada plastist voolurenniga kanalisatsioonikaevud min De 400/315. Kõik kaevud peavad olema voolurenni, veekindla põhja, seinte ning umbluugiga. Kinnistu kanalisatsioonil peavad olema allpool ühiskanalisisatsiooni paisutustaset paiknevatel reovee neeludel kaitseseadmed uputuste vältimiseks. Kinnistu kanalisatsioonitorustikul peab olema nõuetekohane tuulutus. **Kinnistu kanalisatsioonil, mis on ühendatud ühiskanalisisatsiooniga ei tohi olla vahel reoveesette kogumismahuteid. Sademe-, pinna- ja drenaaživee juhtimine ühiskanalisisatsiooni on keelatud.**
- Veemõõdusõlm – vee-ettevõtja paigaldab veearvesti omal kulul, kliendi kinnistu nõuetekohasesse veemõõdusõlme viie tööpäeva jooksul peale teenuslepingu sõlmimist, teostades ka edaspidist veearvesti hooldust ja taatlust. Teenuslepingu lõpetamisel



demonteeritakse arvesti vee-ettevõtja poolt. Veearvesti kuulub AS-ile Võru Vesi.

Veemõõdusõlm peab vastama lisas 2 kirjeldatud nõuetele „Veemõõdusõlmele esitatavad üldnõuded“. Veearvesti paigaldamise ja plommimisega seonduvad kokkulepped teha telefonil 782 1779 või 522 1779.

Teostusmõõdistus –

rajatud torustiku kohta tehtud nõuetele vastav teostusmõõdistus esitada vee-ettevõtjale ja kohalikule omavalitsusele digitaalselt dgn- või dwg-formaadis ja paberkandjal.

Liituja peab ühisveevärgi ja -kanalisatsiooniga liitumisel arvestama Ühisveevärgi ja -kanalisatsiooni seaduse nõuetega ning kohaliku omavalitsuse (KOV) poolt vastu võetud Ühisveevärgi ja -kanalisatsiooniga liitumise eeskirjas sätestatud korraga. **Antud liitumistingimuste alusel tuleb tellida vee- ja kanalisatsioonitorustiku rajamiseks liitumisprojekt**, mis kooskõlastada AS Võru Vesi arendusjuhiga. Kohalikule omavalitsusele esitada koos projektiga ehitusteatis torustiku rajamise kohta (projekt kooskõlastada enne KOV-ile esitamist teiste kommunikatsioonide valdajatega).

Liituja peab enne liitumislepingu sõlmimist esitada vee-ettevõtjale kooskõlastatud liitumisprojekti ja täidetud **taotluse liitumislepingu sõlmimiseks**. Liitumisleping sõlmitakse 30 päeva jooksul peale liitumislepingu taotluse esitamist. Enne liitumislepingu sõlmimist vee-ettevõtjaga on keelatud ühendada kinnistu torustik ühisveevärgi ja -kanalisatsiooniga.

Enne kinnistul kaevamistööde algust teatada AS-ile Võru Vesi vähemalt 1 ööpäev ette telefonil 782 2111. **Kinnistu torustike ühendamine ühisveevärgiga ja -kanalisatsiooniga võib toimuda ainult AS Võru Vesi esindaja juuresolekul**. Ühenduse kohta teha liituja poolt fotod ja edastada need AS-ile Võru Vesi. Ühendamise kohta täidetakse kohapeal nõuetele vastavuse akt, mis on vajalik teenuslepingu sõlmimiseks.

Klient kohustub peale ehituse lõppemist teavitama sellest koheselt AS Võru Vesi klienditeenindust ning esitada kirjaliku avalduse teenuslepingu sõlmimiseks. Enne teenuslepingu sõlmimist veevarustuse ja reovee ärajuhtimise teenuste kasutamine ei ole lubatud. **Teenuslepingu sõlmimisel peavad kliendil olema esitada: rajatud torustiku teostusmõõdistus ja kinnistu omaniku isikut tõendav dokument**. Teenuslepinguga seonduvad kokkulepped teha telefonil 782 8334. Ilma nõuetekohase teostusmõõdistuse esitamiseta paberkandjal ja digitaalselt teenuslepingut ei sõlmita.



Liituja on kohustatud tasuma liitumistasu vastavalt liitumislepingus märgitavale liitumistasu maksumusele. Liitumistasu arvutatakse vastavalt Konkurentsiameti poolt 22.09.2015 kooskõlastatud AS Võru Vesi ühisveevärgi ja -kanalisatsiooni liitumistasu arvutamise metoodikale. **Liitumistasuta liitumine kehtib Antsla vallas kuni 31.12.2019.**

Liitumistingimused kehtivad 2 aastat.

Lugupidamisega


/allkirjastatud digitaalselt/

Juri Gotmans
juhatuse liige

Lisad: Lisa 1 Liitumispunktide piiritusjoonis
Lisa 2 Veemõõdusõlmele esitatavad üldnõuded

arendusjuht Marko Tolga, tel: 782 8330, e-post: marko.tolga@voruvesi.ee

F. R. Kreutzwaldi tn 2a, F. R. Kreutzwaldi tn 4a, ja Põllu tn 7 Antsla linn Antsla vald Võrumaa
M 1:500

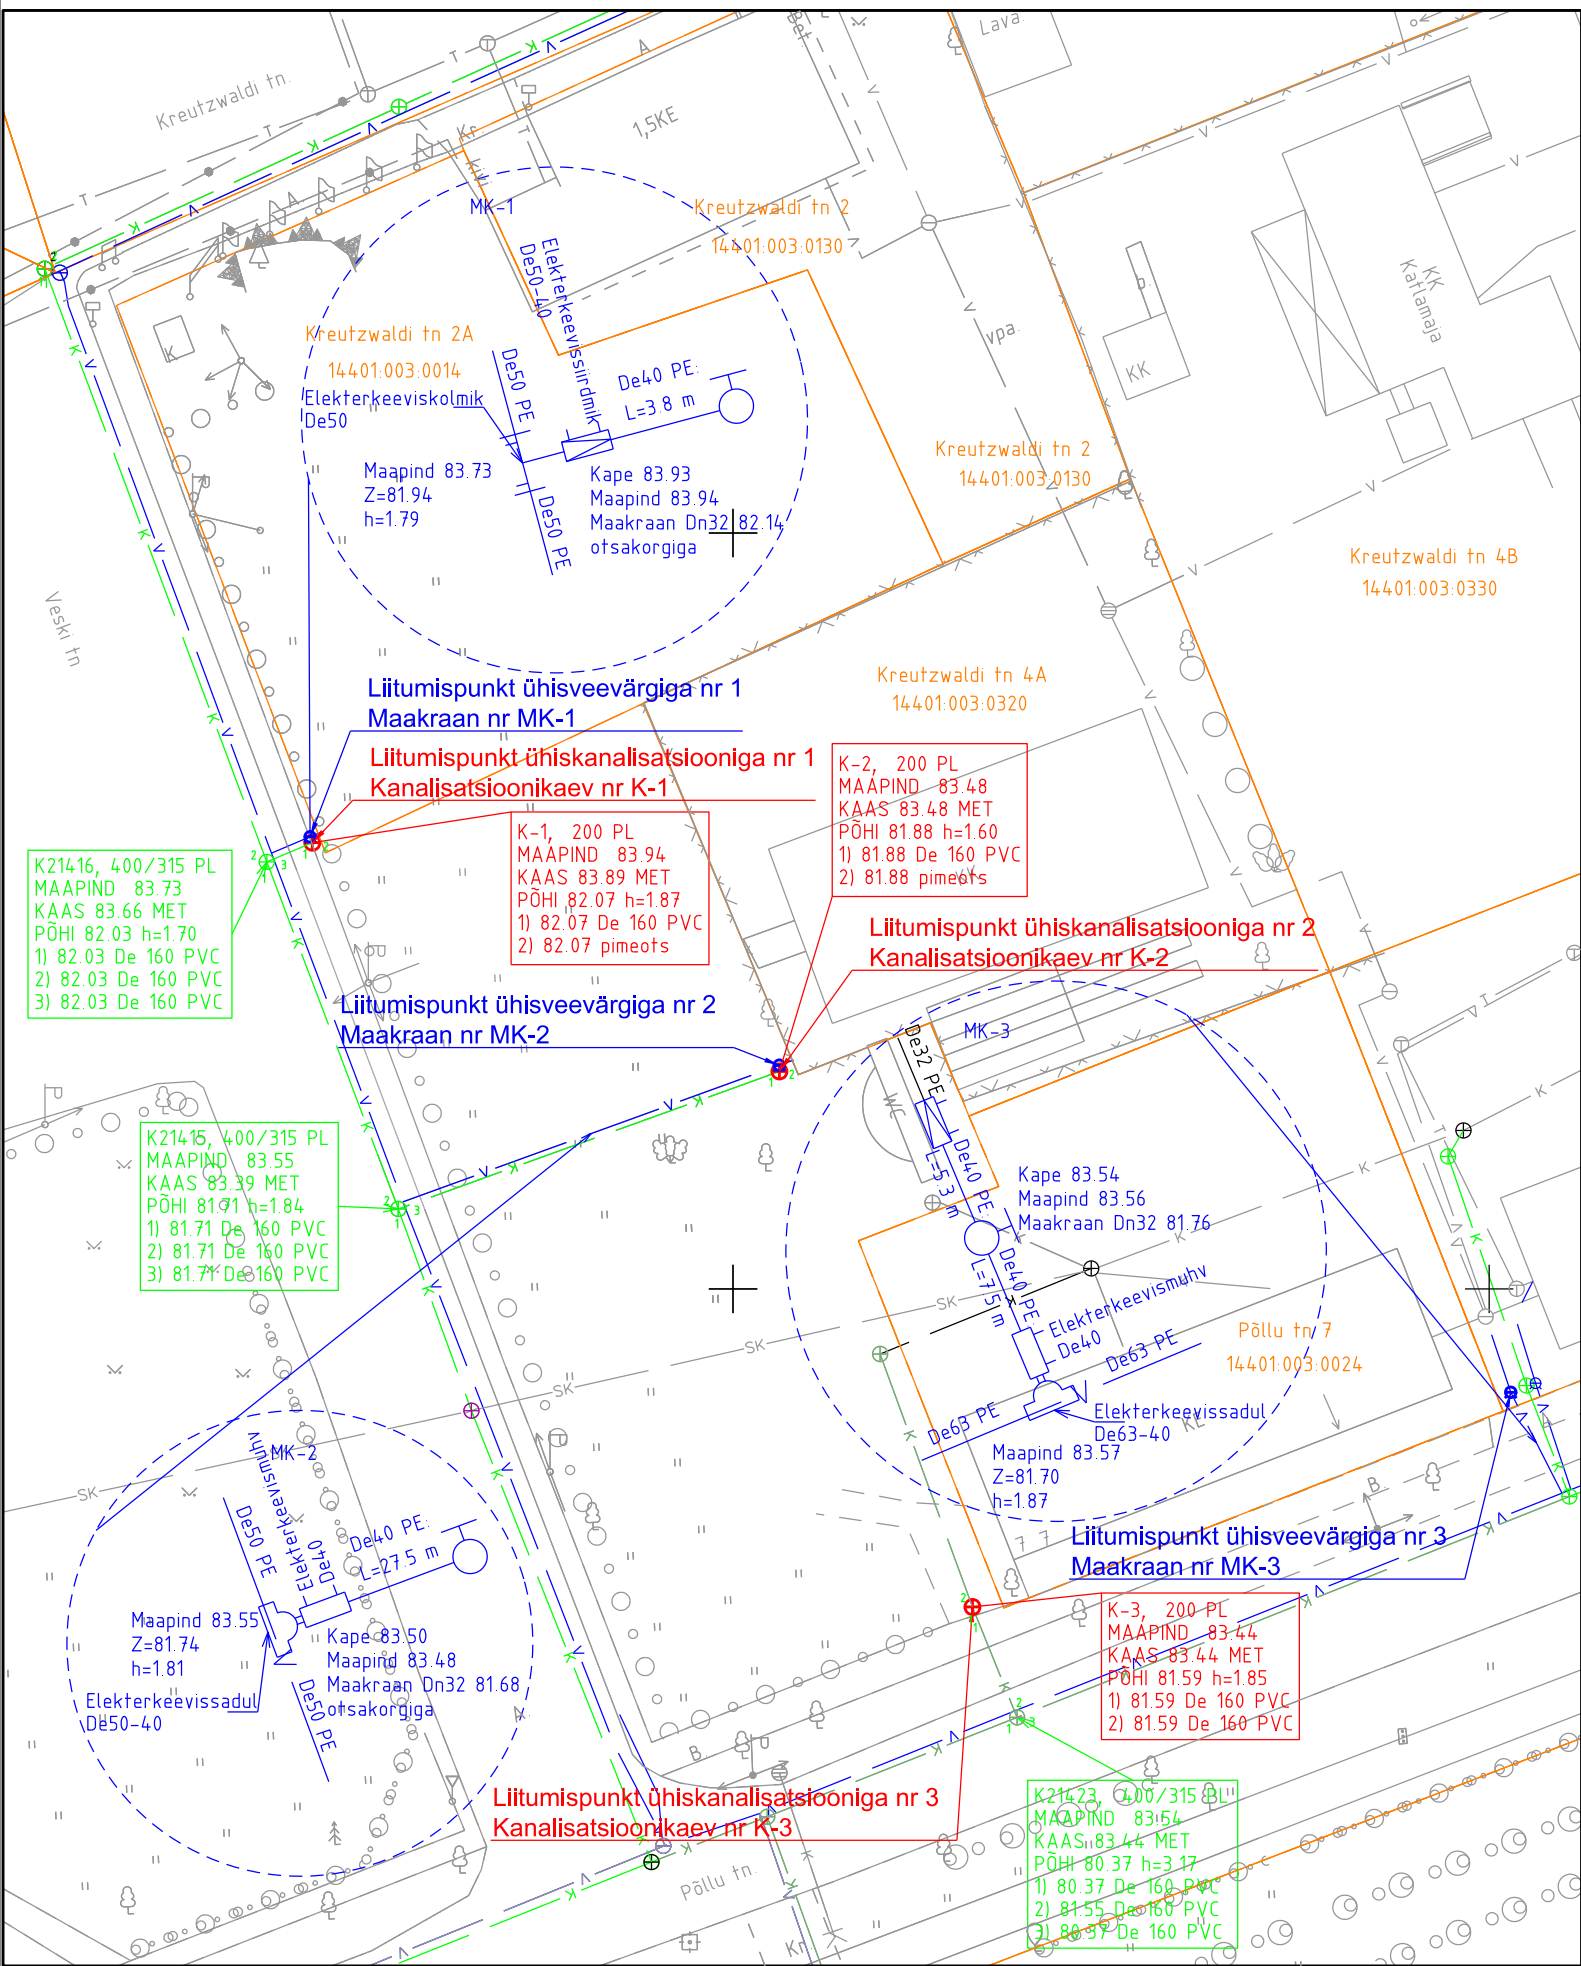


Veemõõdusõlmele esitatavad üldnõuded

1. Üldjuhul peab veemõõdusõlm paiknema hoone sees kohe välisseina taga ja võimalikult ühendussulguri lähedal kuivas ja valgustatud ruumis, kus temperatuur ei tohi langeda alla $+4^{\circ}\text{C}$. On soovitatav, et põrandas oleks sulgemisvõimalusega trapp.
2. Kui hoones ei ole veearvesti jaoks sobivat ruumi, paigaldab vee-ettevõtja arvesti kliendi poolt selleks rajatud veemõõdu kaevu, mis peab olema veekindel.
3. Veemõõdusõlme sisustamine (torude, sulgurite, arvestikanduri, tagasilöögiklapi, kanduri jm paigaldamine) toimub kliendi kulul.
4. Veemõõdusõlmes ei tohi olla veearvestist mööda viivat toru. Rööptoru on lubatud ainult siis, kui hoones on eraldi tuletõrjeevõrk. Siis peab rööptorul olema sulgur, mis on normaalolukorras kinni ja millel on vee-ettevõtja plomm.
5. Veemõõdusõlme tuleb paigaldada veearvesti kandur ehk konsool. Arvesti kandur peab olema korrosioonikindlast materjalist, reguleeritav, plommitav ning demonteerimise vältimiseks tugevasti kinnitatud. Veearvesti kandur peab olema sobiv standardsete vee-ettevõttes kasutatavate veearvestite paigaldamiseks.
6. Veearvesti ees ja taga peab olema sulgur, arvesti ette võib panna vaid täisavaga sulguri.
7. Veearvesti taha paigaldatakse filter (mudakoguja), mida vajadusel puhastab klient.
8. Veearvesti taga peale mudakogujat peab olema tagasilöögiklapp.
9. Veemõõdusõlmes peab veearvesti taga paiknema tühjenduskraan, mille kaudu saab rõhku kontrollida, süsteemi tühjaks lasta, võtta veeproove või arvestit kontrollida.
10. Veearvestile peab eelnema vähemalt viie toruläbimõõdu ning järgnema vähemalt kolme toruläbimõõdu pikkune sirge torulõik. Tinglikult loetakse sirgeks torulõiguks ka täielikult avatud kuulkraani.
11. Veemõõdusõlme hooldamise, sisustamise ja turvalisuse tagab klient. Kui veearvesti ei asu liitumispunktis, kooskõlastab klient tegevuse (hooldus, remont jms) liitumispunktist kuni veearvestini vee-ettevõtjaga.
12. Veemõõdusõlme pandud plommide eest vastutab klient, kes kannab ka kõik nende rikkumisega kaasnevad kulud. Plommi ei tohi klient eemaldada. Plommi rikkumisest tuleb vee-ettevõtet koheselt teavitada.
13. Veemõõdusõlme sisustuse rikkumisest või rikkiminekest peab klient teatama vee-ettevõtjale kirjalikult kolme päeva jooksul.
14. Kui veearvesti on rikutud kliendi süül, k.a külmumine, siis hüvitab klient vee-ettevõttele arvesti maksumuse.
15. Veearvesti peab olema paigaldatud vastavalt tootja paigaldus nõuetele.

Veemõõdusõlme skeem on esitatud järgneval joonisel.

Joonis 1. Veemöödusõlme skeem

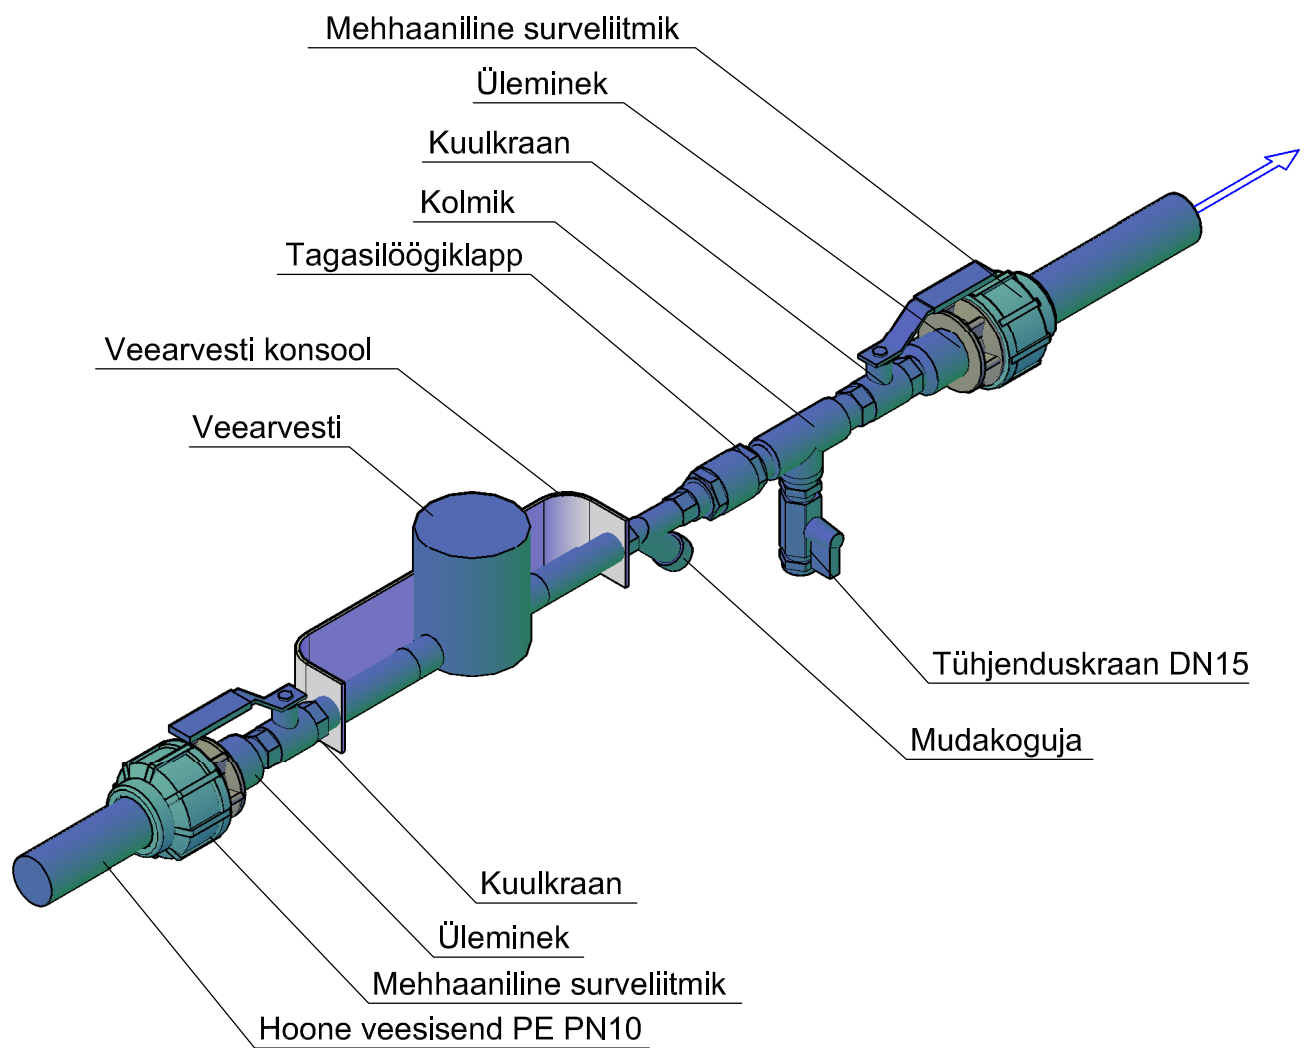

MÄRKUS: Kuulkraanide, mudakoguja, tagasilöögiklapi ja kolmiku läbimõõt valida paigaldatava veearvesti läbimõõdu järgi.