


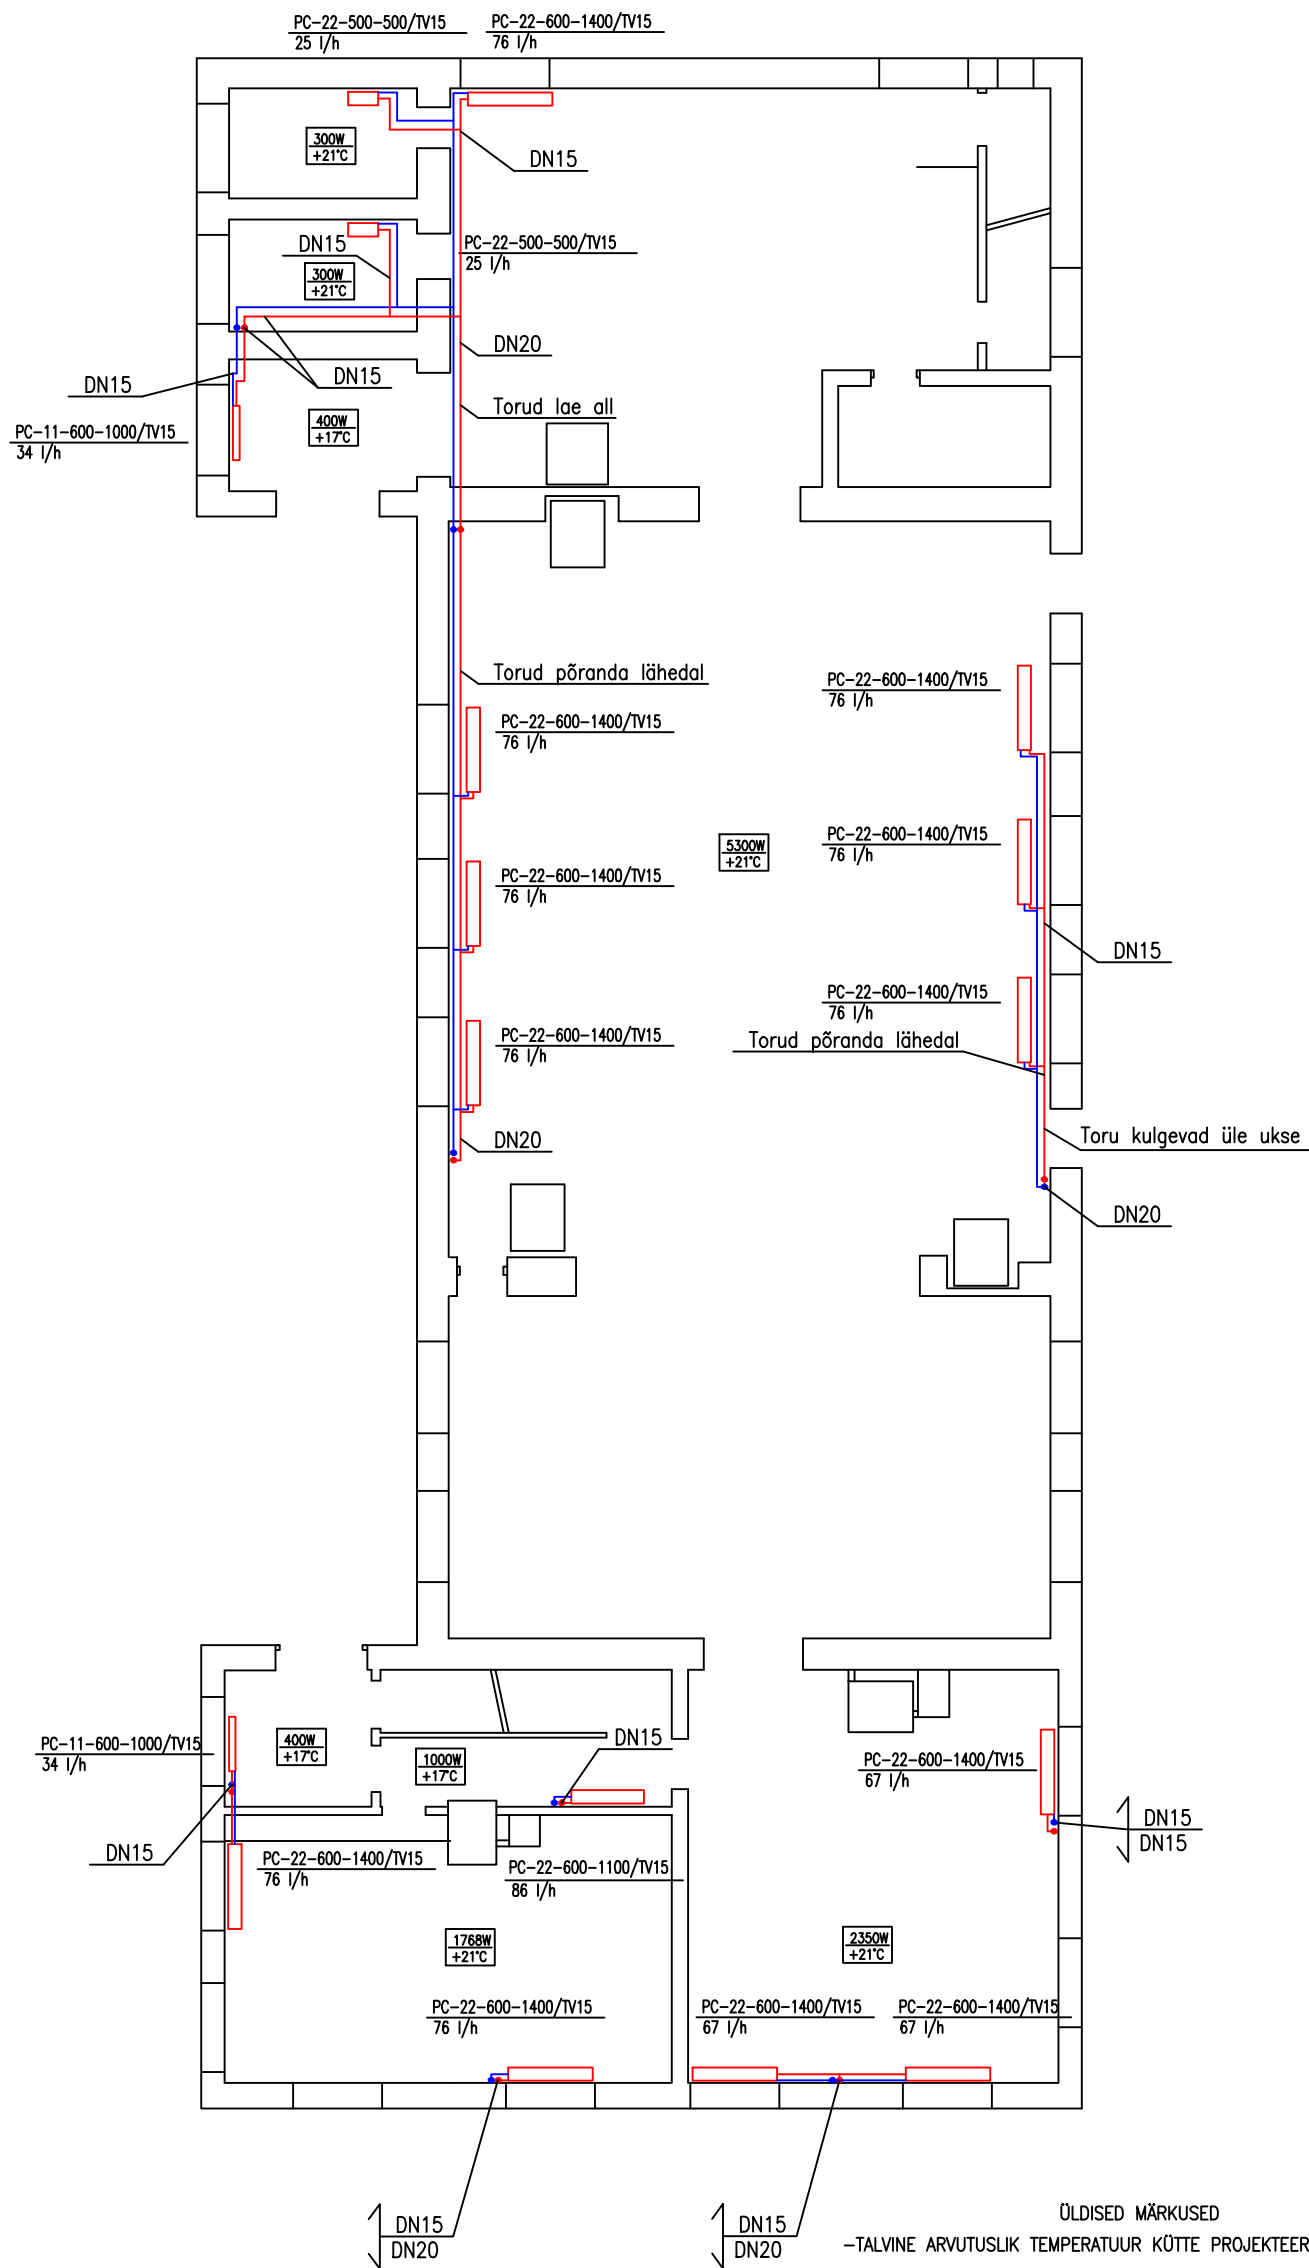

PANEELRADIAATORITE TÄHISTUS

RADIAATORI MARK
VOOLUHULK

RADIAATOR PURMO PC (TORUDE KÜLJELT ÜHENDUSEGA)

PC22-500-1000/TV15

VENTIILI DIAMEETER
EELREGULEERIMISEGA VENTIL TERMOSTAADIGA
RADIAATORI PIKKUS mm
RADIAATORI KORGUS mm
KONVEKTIIVPINDADE ARV
KÜTTEPANEELIDE ARV

RADIAATORI
EELSEADEGA REGULEERIMISE VENTIL TERMOSTAADIGA
RADIAATORI SULGVENTIIL

TORUDE TÄHISTUS

DN25 - ANDEV, TAGASTAV RADIAATORKÜTTE TORU - TERASTORU TINGLÄBIMOOT
SI 40 - SOOJUSISOLATSIOON 40mm (SARI 23)

ARMATUURI TÄHISTUS

SV - TASAKAALUSTUSVENTIIL
KV - SULGVENTIIL

TORUSTIKU KALLE 20 90

ÜLDISED MÄRKUSED

- TALVINE ARVUTUSLIK TEMPERatuur KÜTTE PROJEKTEERIMISEKS -25° C
- KÜTTESÜSTEEMIDE VESI REGULEERITakse MUUTUVALE GRAAFIKULE SÕLTUVALT VÄLISÕHU TEMPERatuurIST.
- KÜTTESÜSTEEMI PÕHITORUSTIK ON PROJEKTEERITUD TERASTORUDEST. ISOLEERIDA näit. KIVIVILL-KOORIKUGA VASTAVALT LVI-RYL JUHISELE SARI 23.
- KÜTTESÜSTEEMI SEADEVENTIILID PAIGALDADA TAGASTUVALE TORULE.
- KÕIK RADIAATORITE TORUÜHENDUSED DN15.
- KÕIK RADIAATORID VARUSTATDA ARMATUURIGA DN15.

Projekt							Proj. nr.		
Uue-Antsla rahvamaja radiaatorkütte projekt, Uue-Antsla küla, Antsla vald, Võru maakond							106		
 ERTEC OÜ Reg. no: 12799741 Hommiku tn 4-8, Pärnu 80010 info@ertec.ee Tel.+372 5304 9955	Joonis		I korruse küte				Joonise nr		
	Tellija		Antsla Vallavalitsus				Mõõtkava		
	Koostas	U.Kallissaar				10.09.2018	Keel	Leht	Lehti
	Kinnitas	E.Pärnits			Staadium	EP	EST	1	1