


Võru maakond Antsla vald Lusti küla rekonstrueeritava Lusti tee (Lusti tee T2 kü 14301:002:0157) skeem M1:5000 (A4)

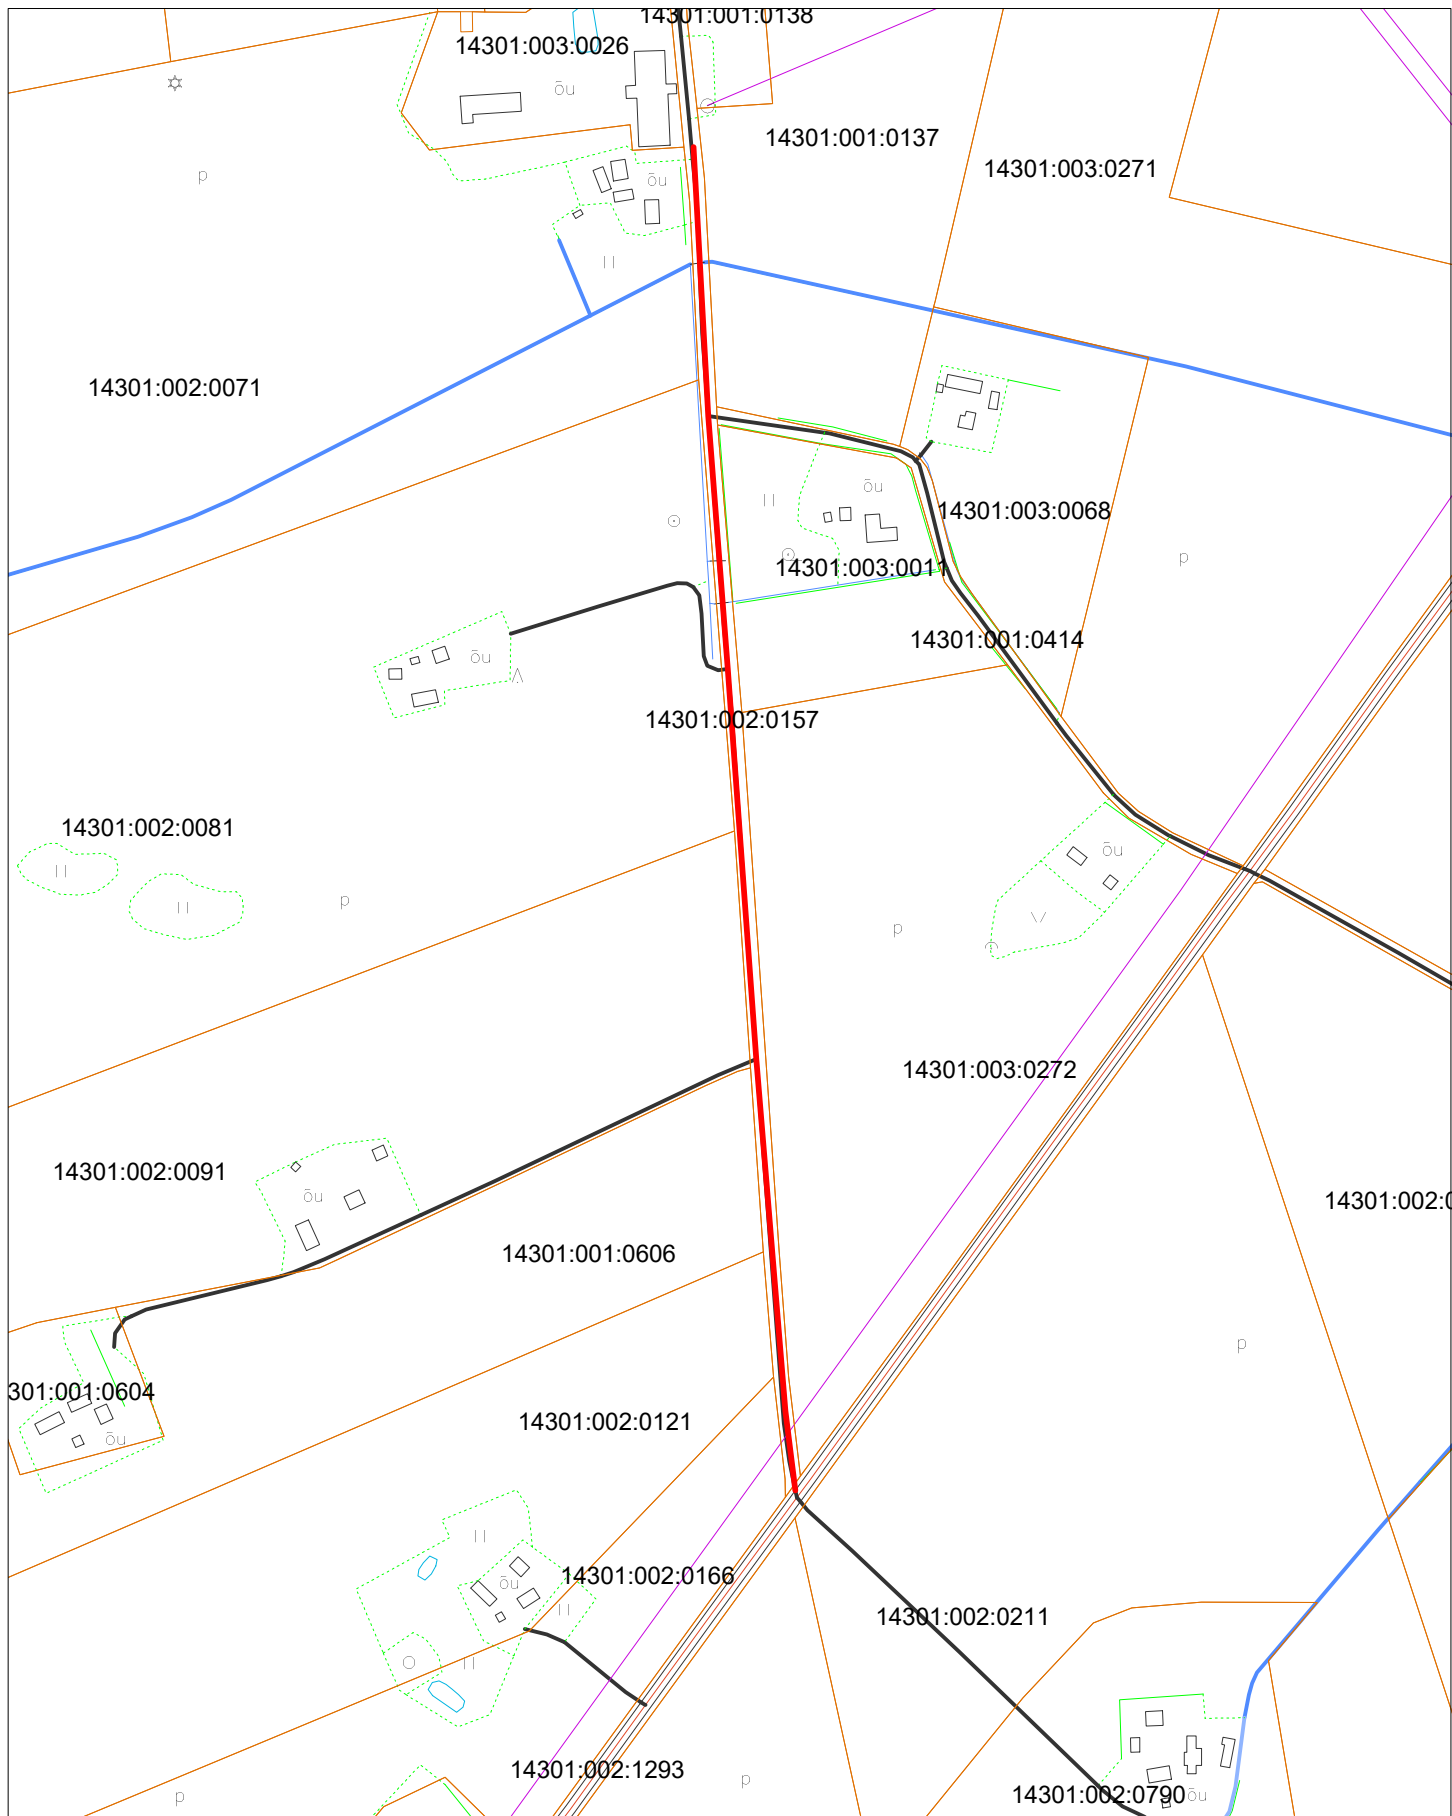

Leppemärgid:
olemasolevad kü-d
rekonstrueeritava tee lõik



Koostaja Ester Hommik
mai 2018