


Võru maakond Antsla vald Antsla linn
Veski tänava kõnnitee asendiplaan
M1:5000 (A4)

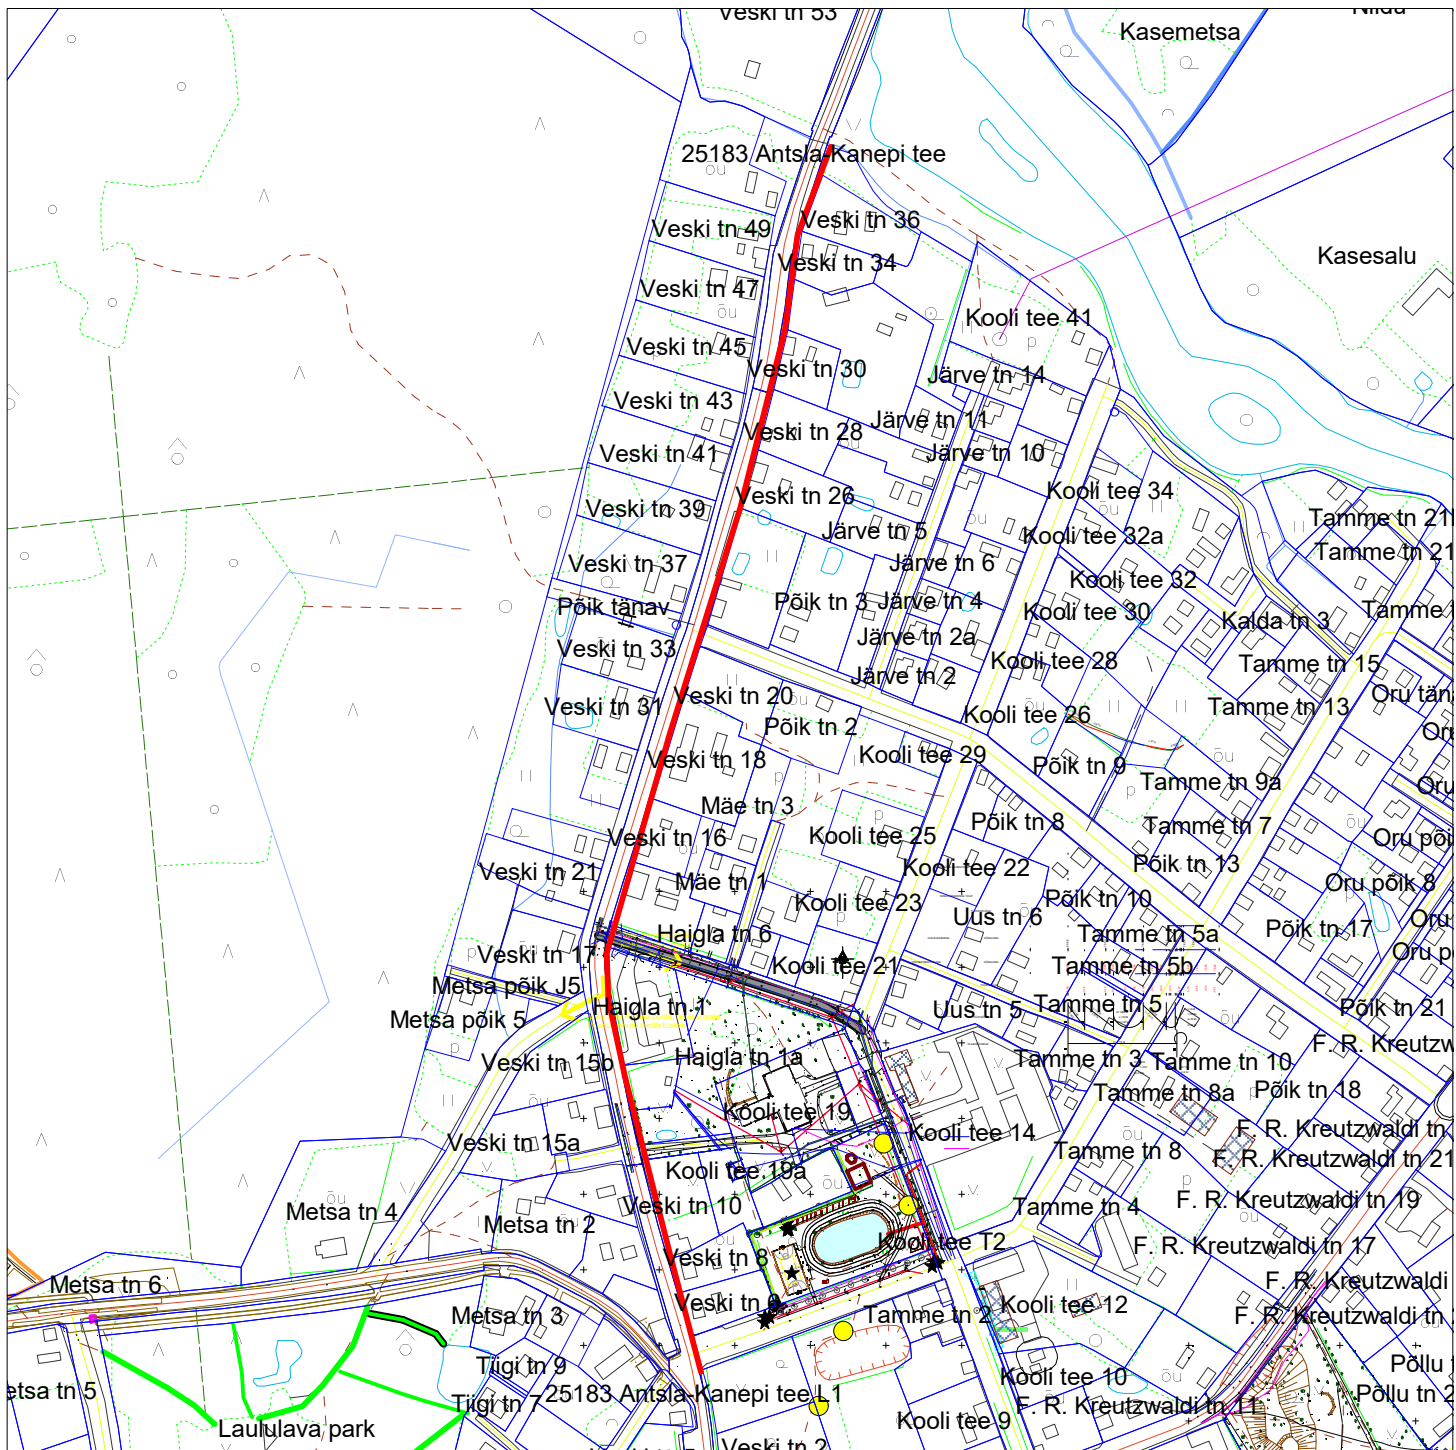

Leppemärgid:
olemasolevad kü-d
parkla piir



Koostaja Ester Hommik