
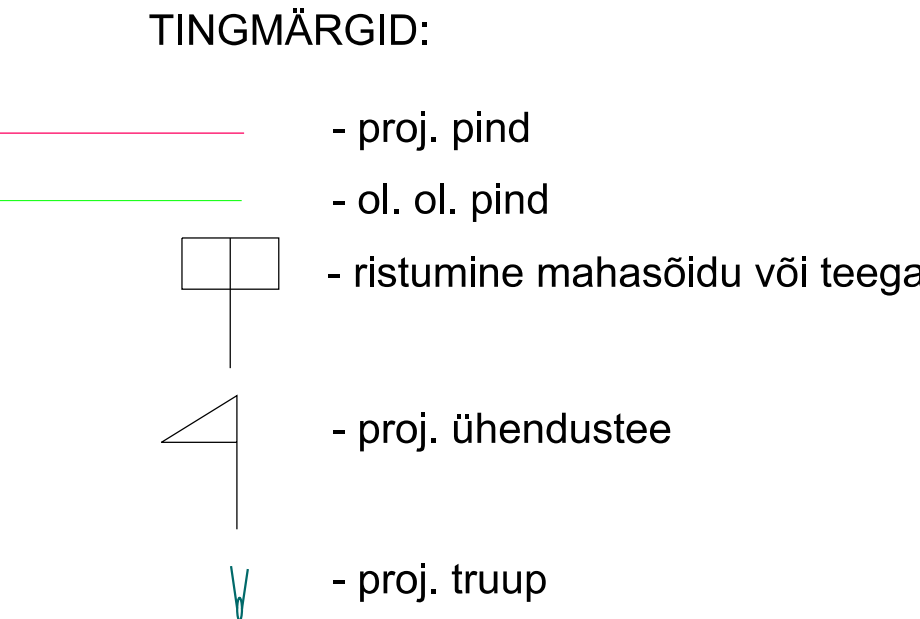
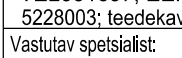


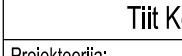

1			
Muudatuse nr:	Kuupäev:	Projektiteerja:	Selgitus:
Projektiteerjad:  OÜ PALMPRO, Voilila tee 11a, Haaga, Tartu linn, 61402 Tartu maak. tel: 735 2029/ 509 7516; e-mail: info@palmpro.ee MTR reg.nr: EEP000168	Töö nimetus: Antsla vald, Uue-Antsla jalgratta- ja jalgte projektiteerimine III köde. Teedeehitus ja liikluskorraldus		Töö number: 217
TEEDE KAVAND OÜ Vee 2-22 Tallinn 10415, reg.kood 14433698 MTR reg.nr: EEP003361; EPE001069; TEL001697; EEP002144 teedekavand@gmail.com	Joonise nimetus: Pikiprofiil		Joonise number: TL 2
Vastutav spetsialist: Tiit Kom	Allkiri:  /allkirjastatud digitaalselt/	Etihise asukoht: Võru maakond, Antsla vald, Uue-Antsla köla	
Projektiteerja: Tiit Kom	Allkiri:  /allkirjastatud digitaalselt/	Projekt staadium: Pöhiprojekt	Kuupäev: 10.08.2019
Töö völjaandmise aeg:		Valminud lahendusvariantid jrk. nr.	Skala: 1:1000 1:100
		jrk. nr. 1	