


Antsla linnas F. R. Kreutzwaldi tn 1 asuva
vallamaja parkla rekonstrueerimiseks
asendiplaan M 1:500, pindala 215 m²

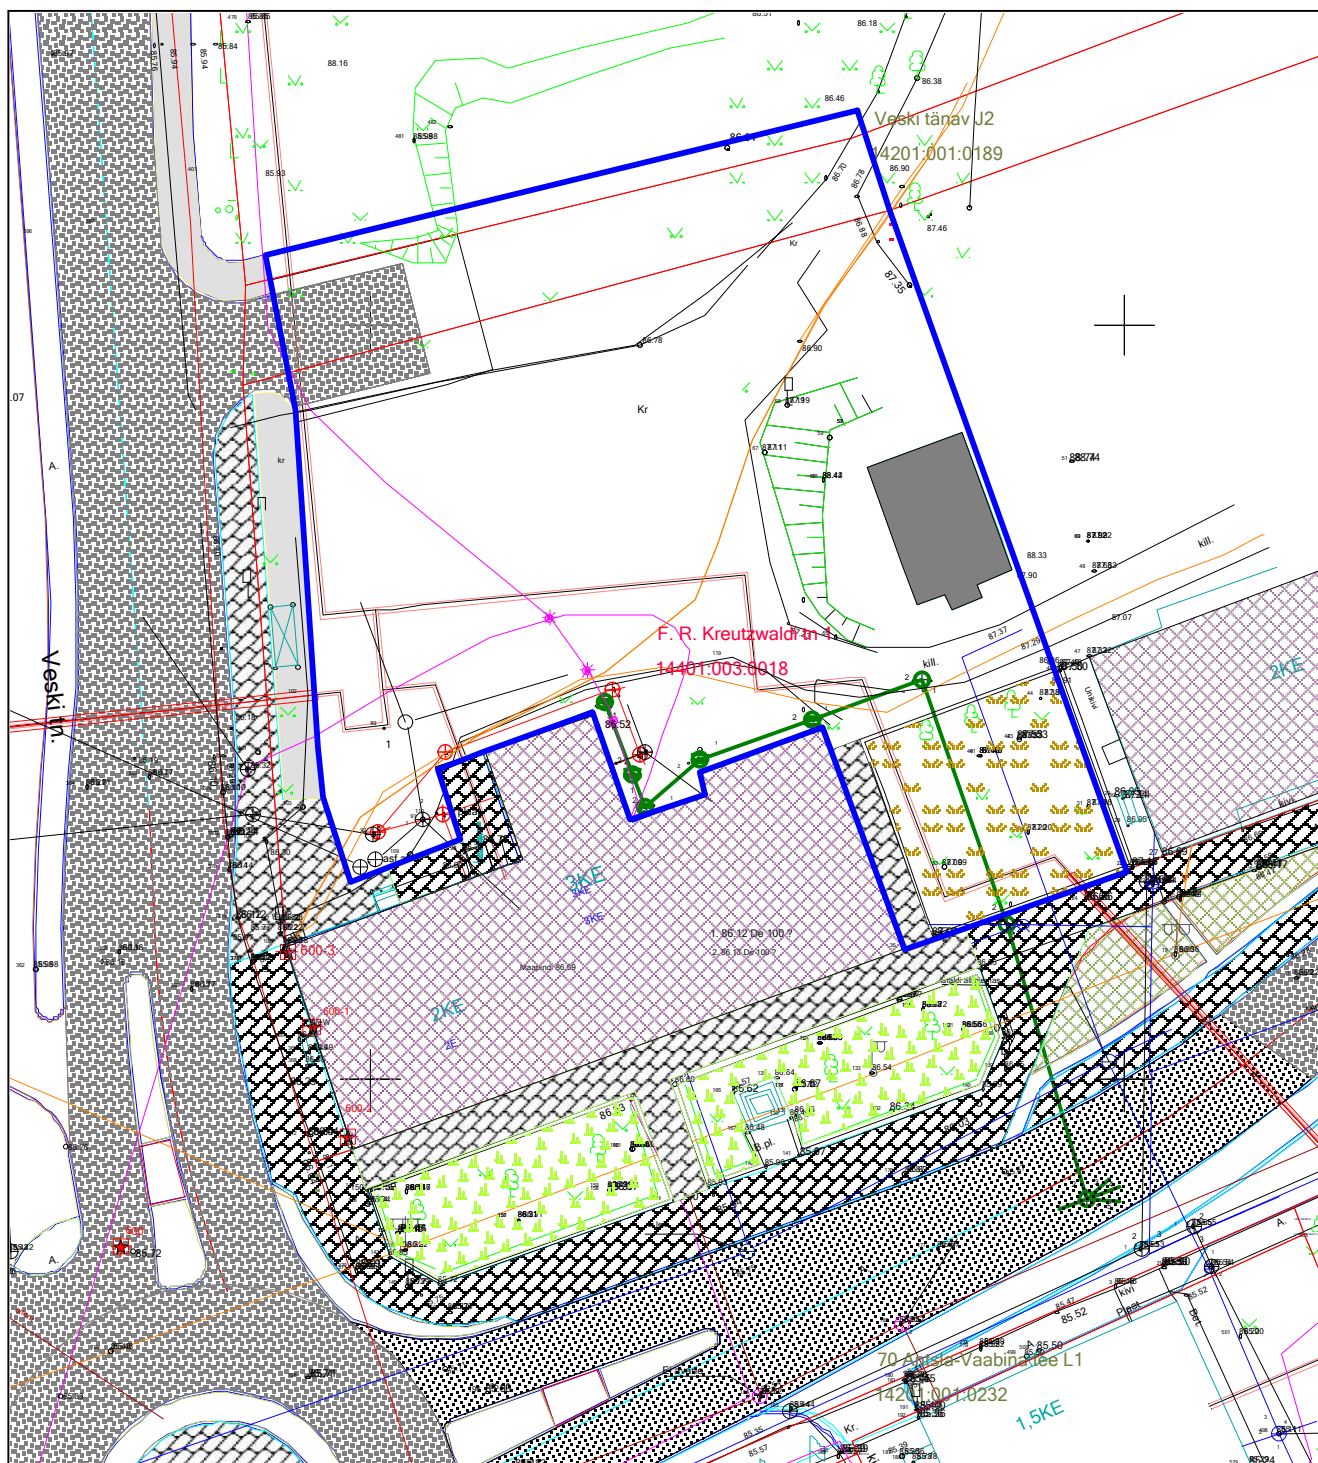

projektiga hõlmatav ala



Koostaja Ester Hommik
10.07.2020