


Antsla linnas Kooli tee ja Tamme
tänav ristmiku rekonstrueerimiseks
asendiplaan M 1:2000, pindala
ligikaudu 4750 m²

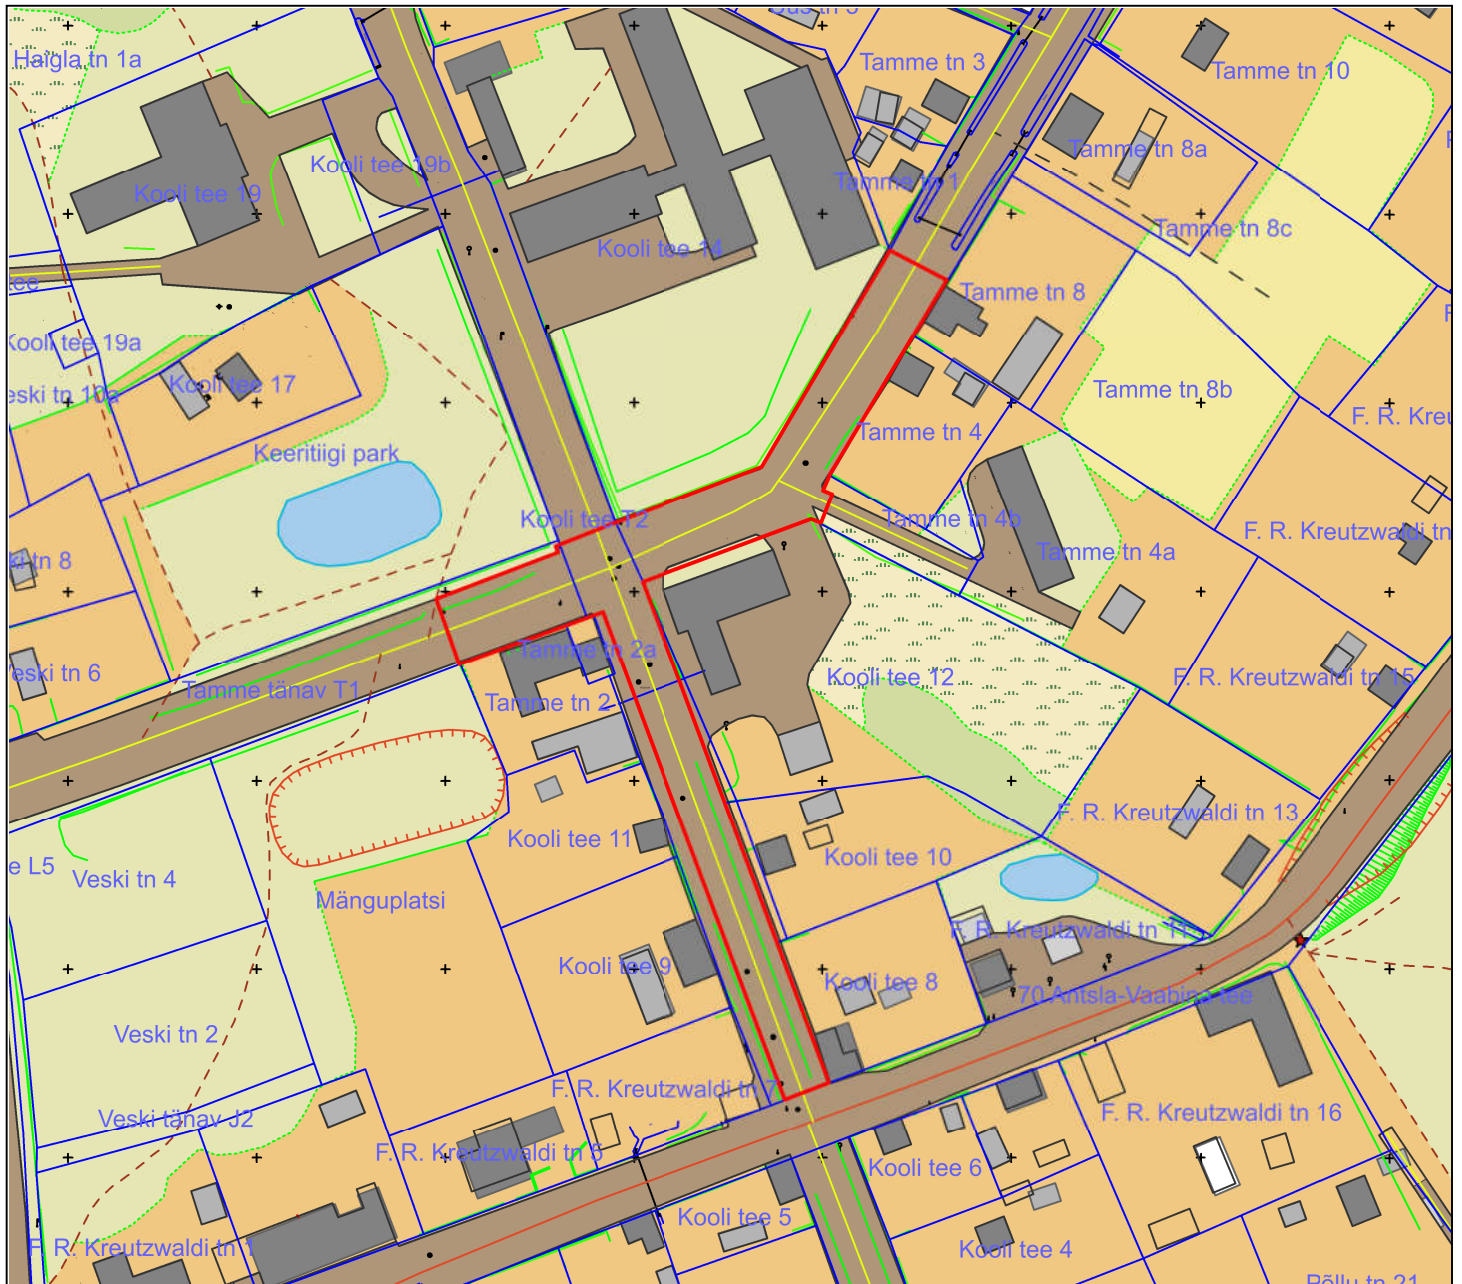

Rekonstrueeritav ala



Koostaja Ester Hommik
21.01.2021
maa-ameti põhikaardil