


1:500, A4
Leht 1/5

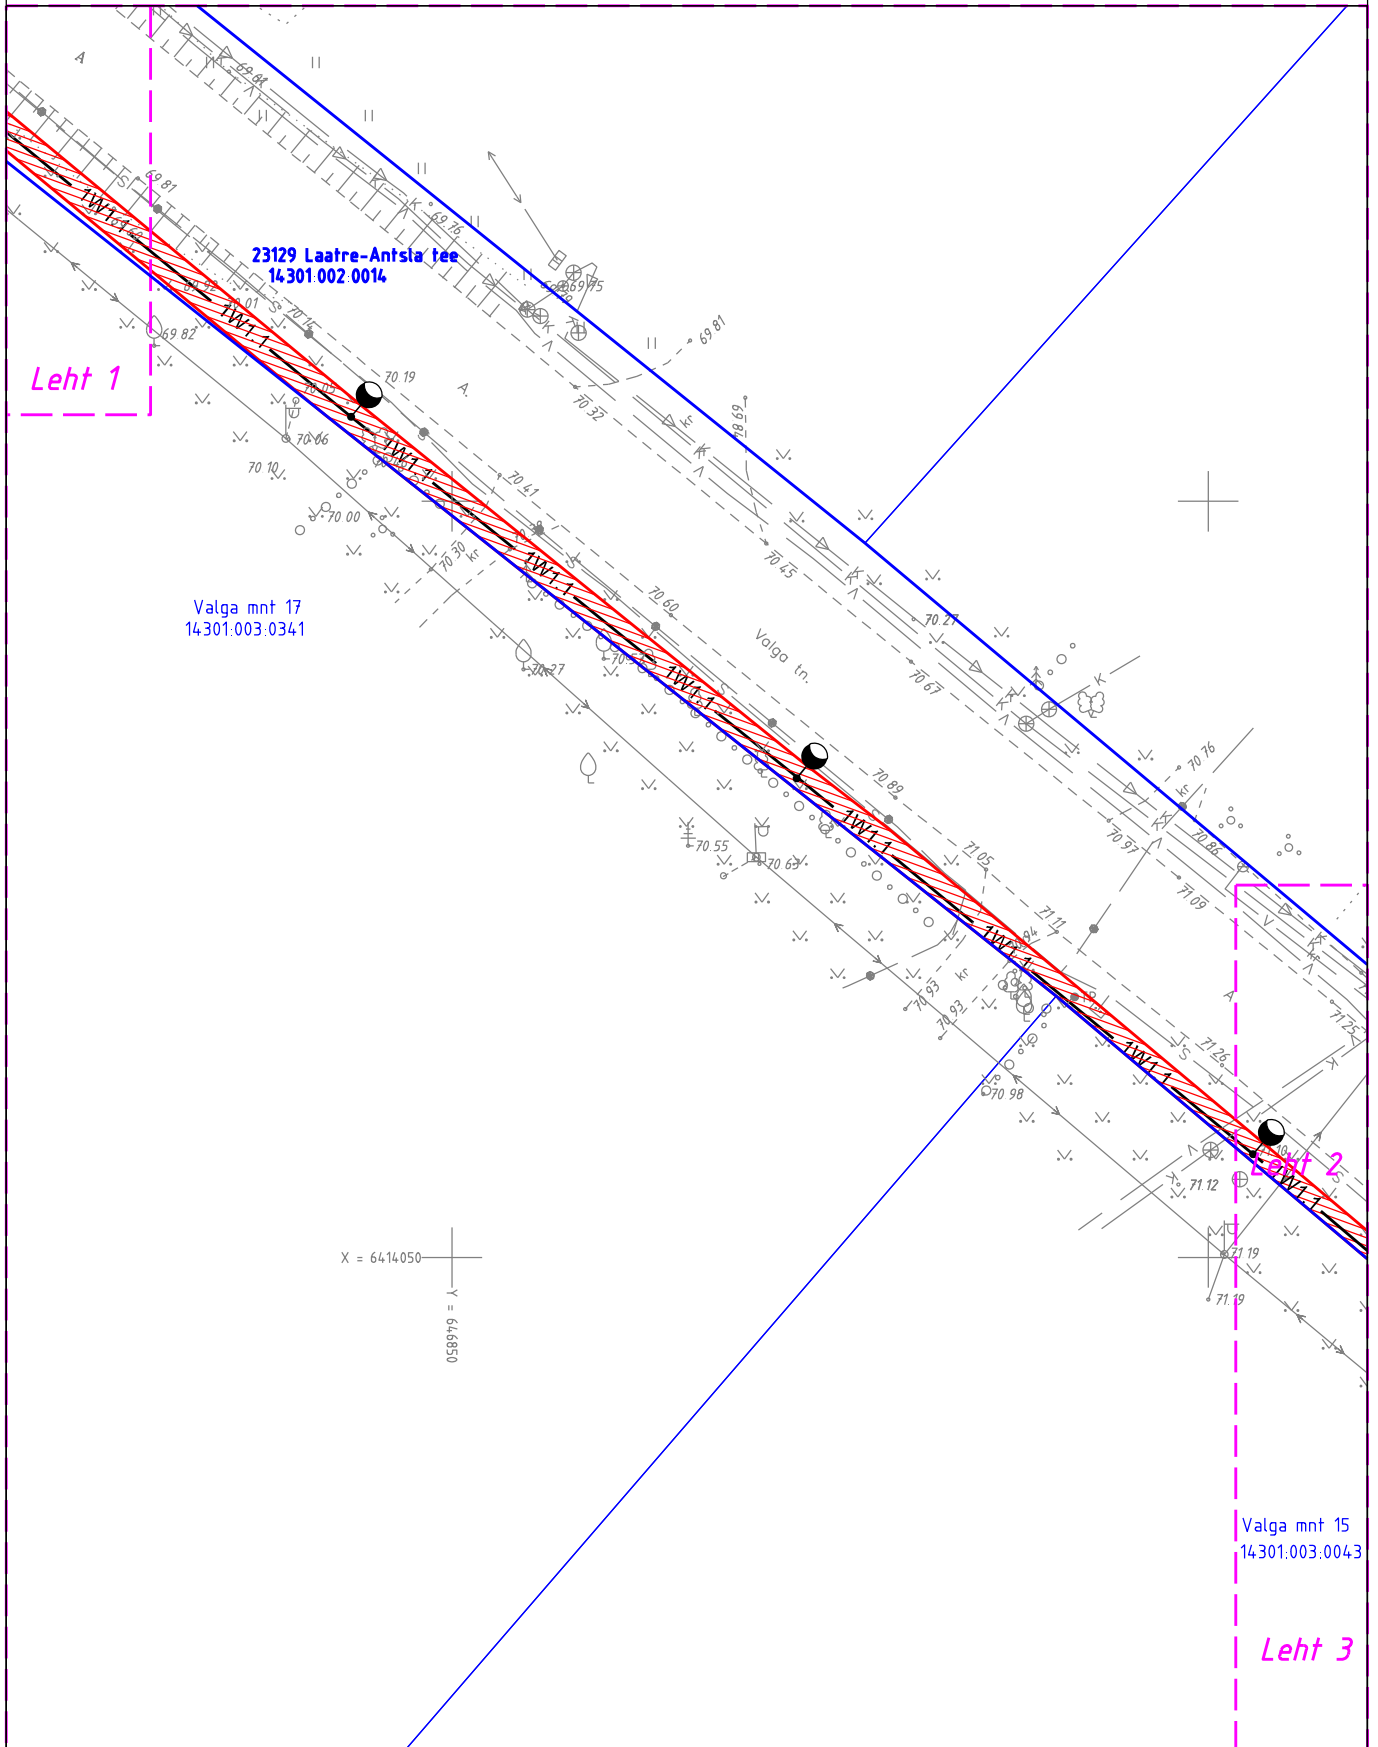


23129 Laatre-Antsla tee km-I 12,42 kuni 12,95; kastusõiguse ala 869 m²;

M 1:500
ASENDIPLAANI KOOSTAS:
Tarmo Laur
AS Empower
Projekteerija
Tel: 5136891
E-post: tarmo.laur@empower.ee




- | | |
|-----------|---|
| — | Tingmargid |
| — | Kinnistu piir |
| ▨ | Kasutusõiguse ala |
| ● | Projekteeritud tänavavalgustusmast |
| — 1W1.1 — | Projekteeritud tänavavalgustuse maakaabelliin |

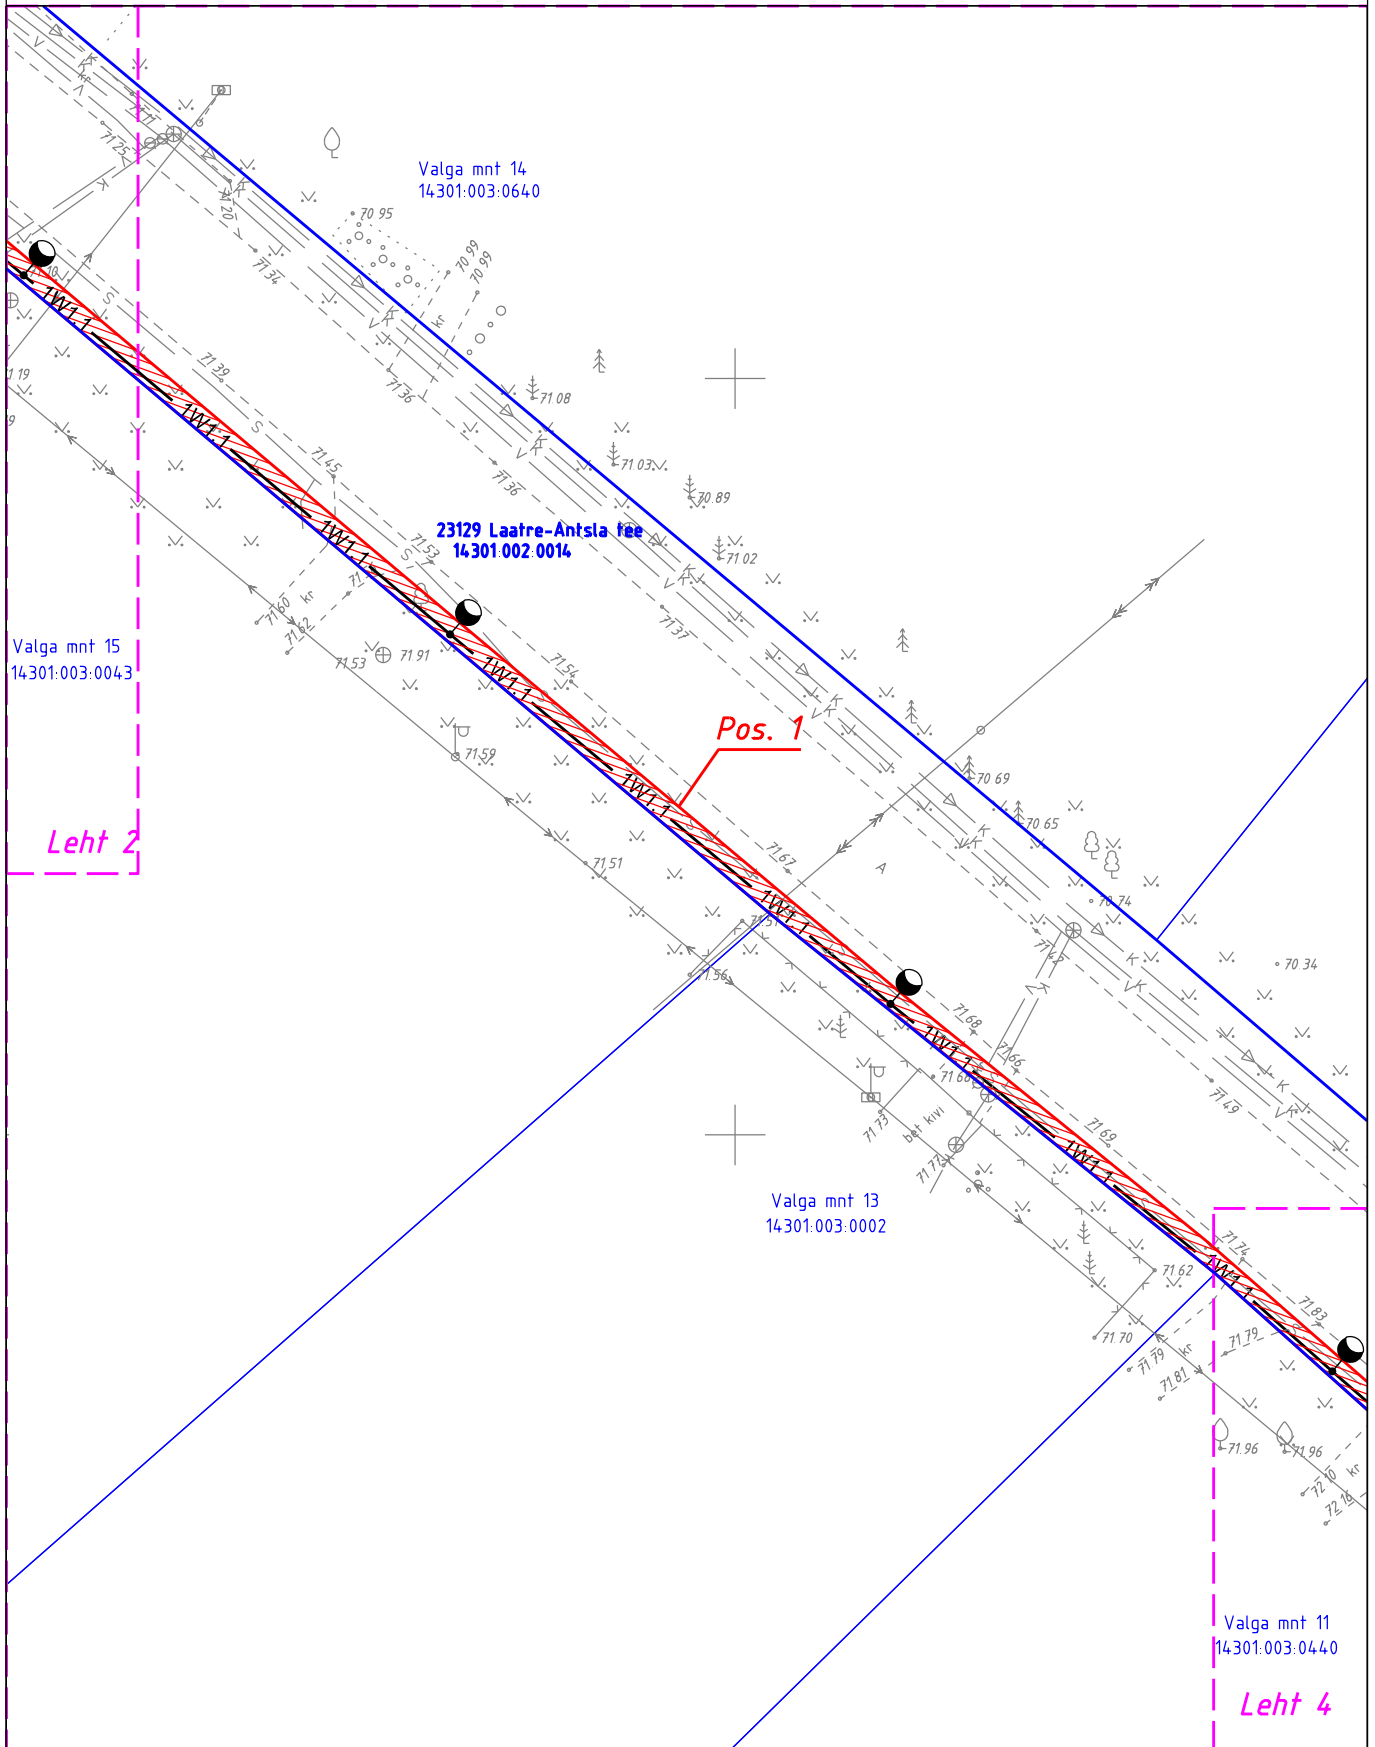

- | | |
|--|---|
| | Tingmärgid |
| | Kinnistu piir |
| | Kasutusõiguse ala |
| | Projekteeritud tänavavalgustusmast |
| | Projekteeritud tänavavalgustuse maakaabelliin |

Isikliku kasutusõiguse ala plaan
23129 Laatre-Antsla tee
Katastritunnus: 14301:002:0014
Registriosa number: 3190250

1:500, A4
Leht 4/5

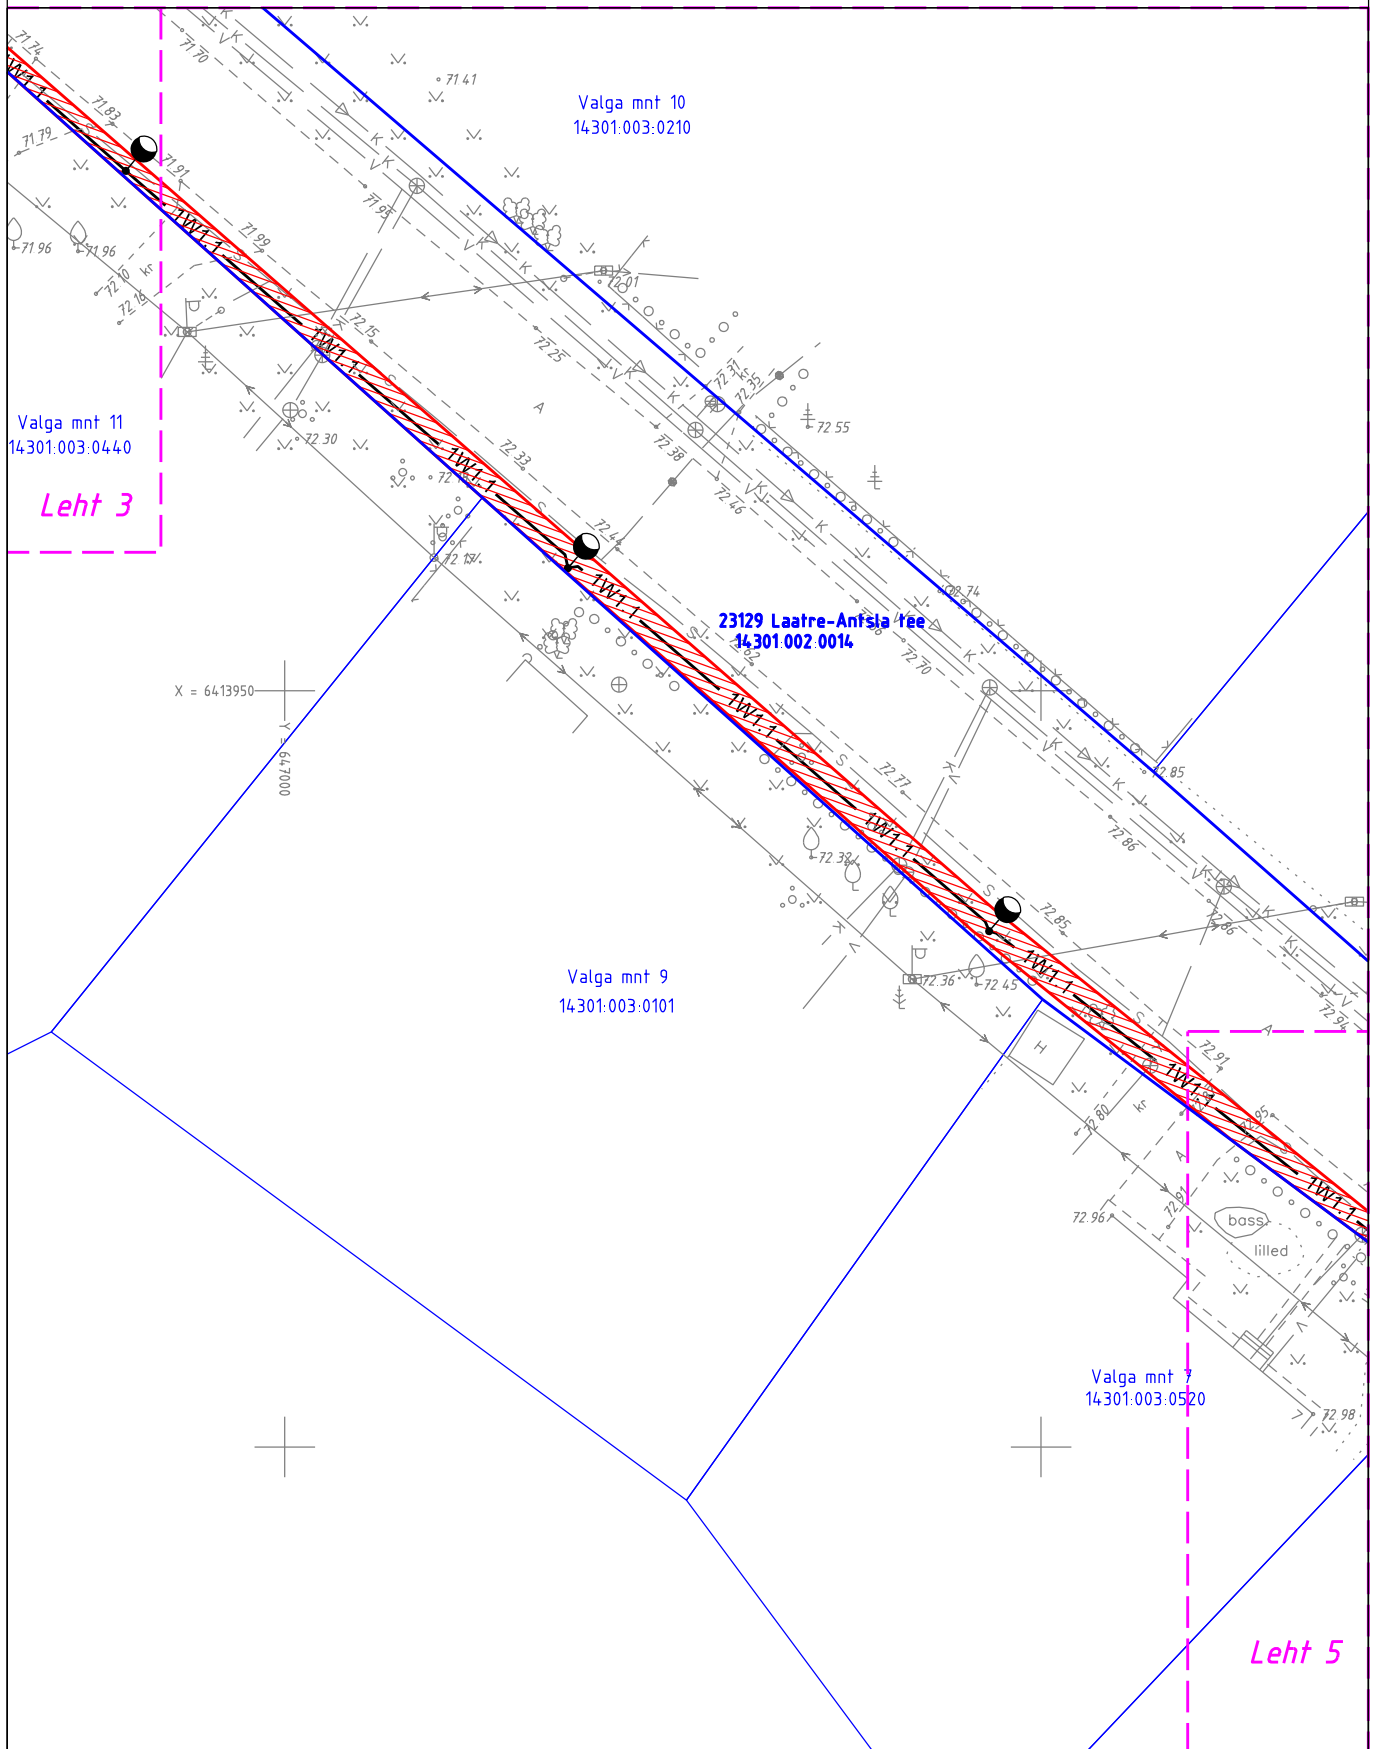

- | | |
|--|---|
| | Tingmärgid |
| | Kinnistu piir |
| | Kasutusõiguse ala |
| | Projekteeritud tänavavalgustusmast |
| | Projekteeritud tänavavalgustuse maakaabelliin |



Valga mnt 5
14301:003:0510

23129 Laatre-Antsia tee L4
14201.001.0312

23129 Laatre-Antsia tee
14301:002:0014

Kesk tn 2
14301:003:0290

25126 Kobela-Ohkatsi tee
14301.002.0010

Kesk tn 1
14301:003:0034

Kesk tn 3
14301:003:0025

- | | |
|---|---|
|  | Tingmärgid |
|  | Kinnistu piir |
|  | Kasutusõiguse ala |
|  | Projekteeritud tänavavalgustusmast |
| | Projekteeritud tänavavalgustuse maakaabelliin |