
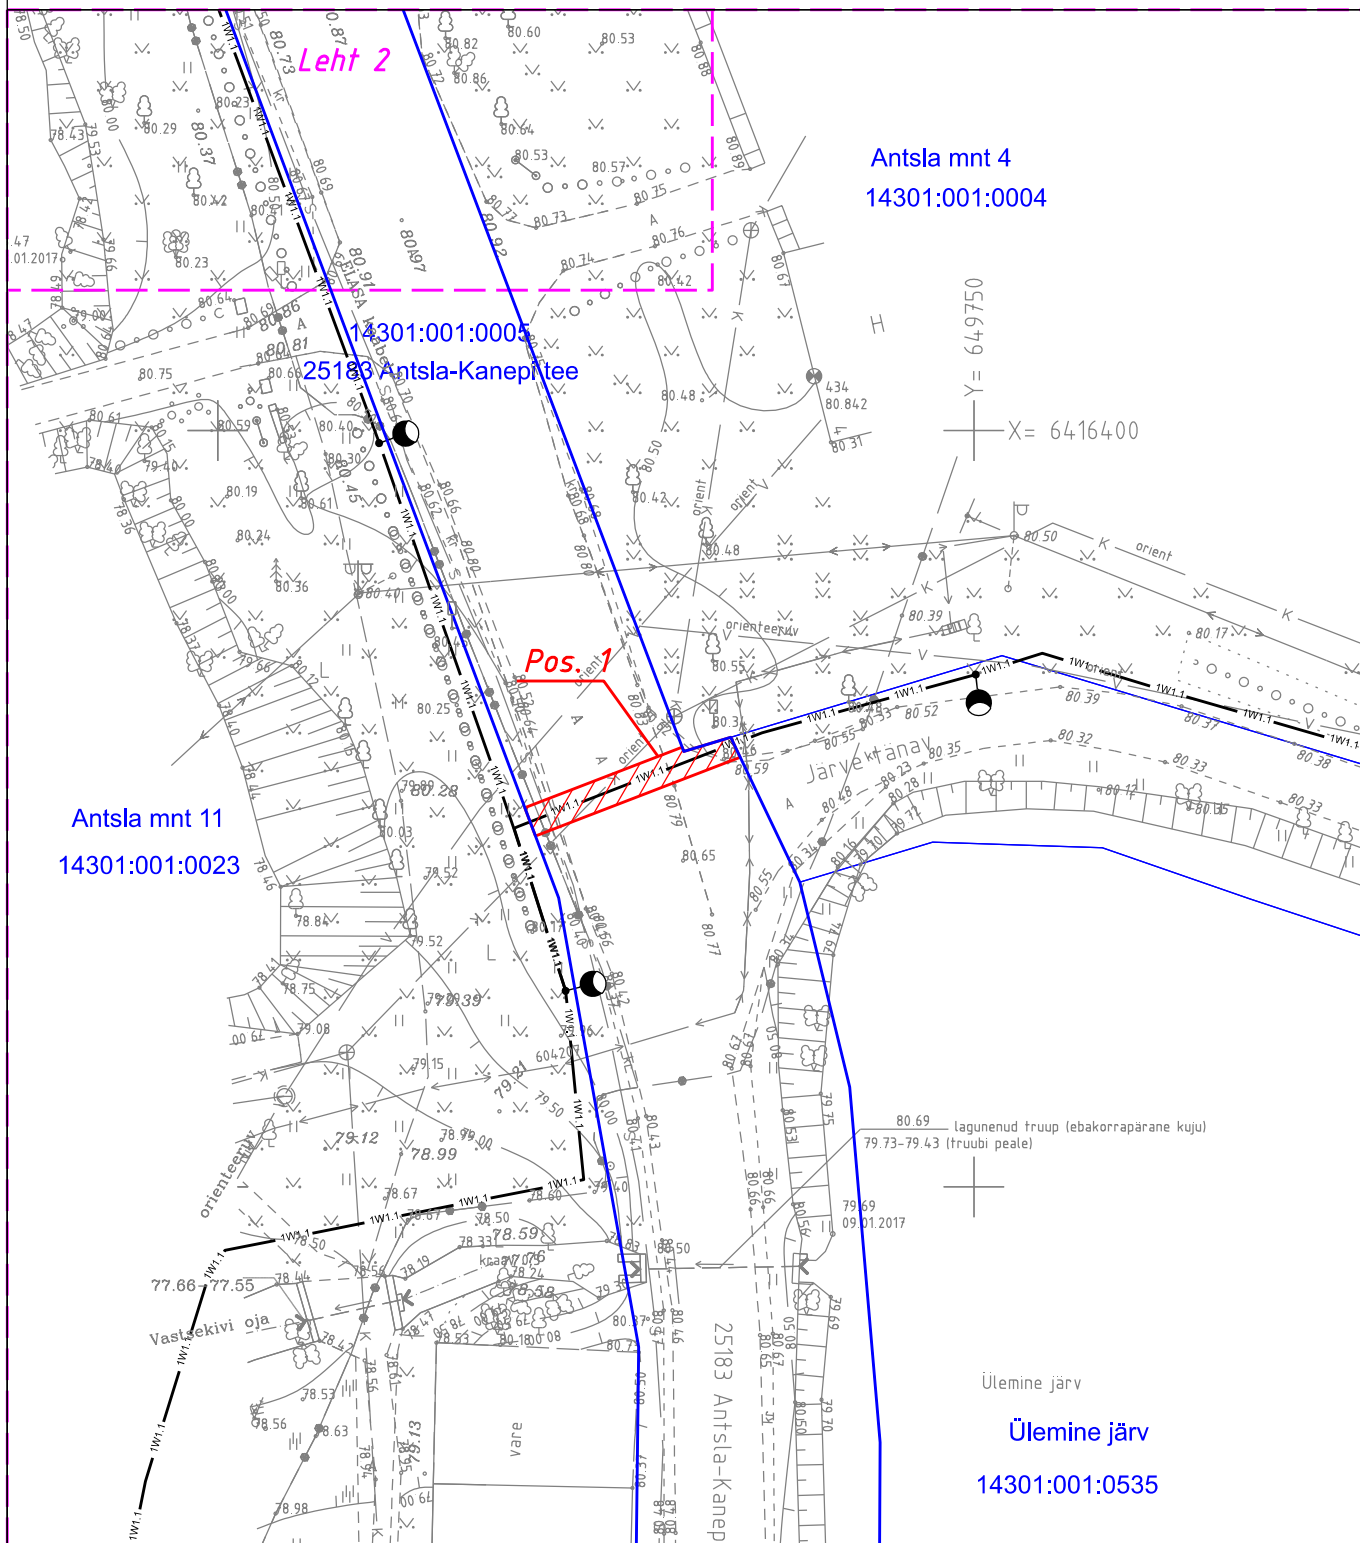
 


 


 Tingmärgid
 Kinnistu piir
 Kasutusõiguse ala
 Projekteeritud tänavavalgustusmast
 Projekteeritud tänavavalgustuse maakaabelliin


Isikliku kasutusõiguse alad:

- Pos. 1: 25183 Antsla-Kanepi tee km-l 4,09, kasutusõiguse ala 27 m²;
 - Pos. 2: 25183 Antsla-Kanepi tee km-l 4,19, kasutusõiguse ala 26 m²;
 - Pos. 3: 25183 Antsla-Kanepi tee km-l 4,22 kuni 4,47, kasutusõiguse ala 472 m²;
- Kasutusõiguse ala kokku 525 m².


M 1:500
 ASENDIPLAANI KOOSTAS:
 Tarmo Laur
 AS Empower
 Projekteerija
 Tel: 5136891
 E-post: tarmo.laur@empower.ee

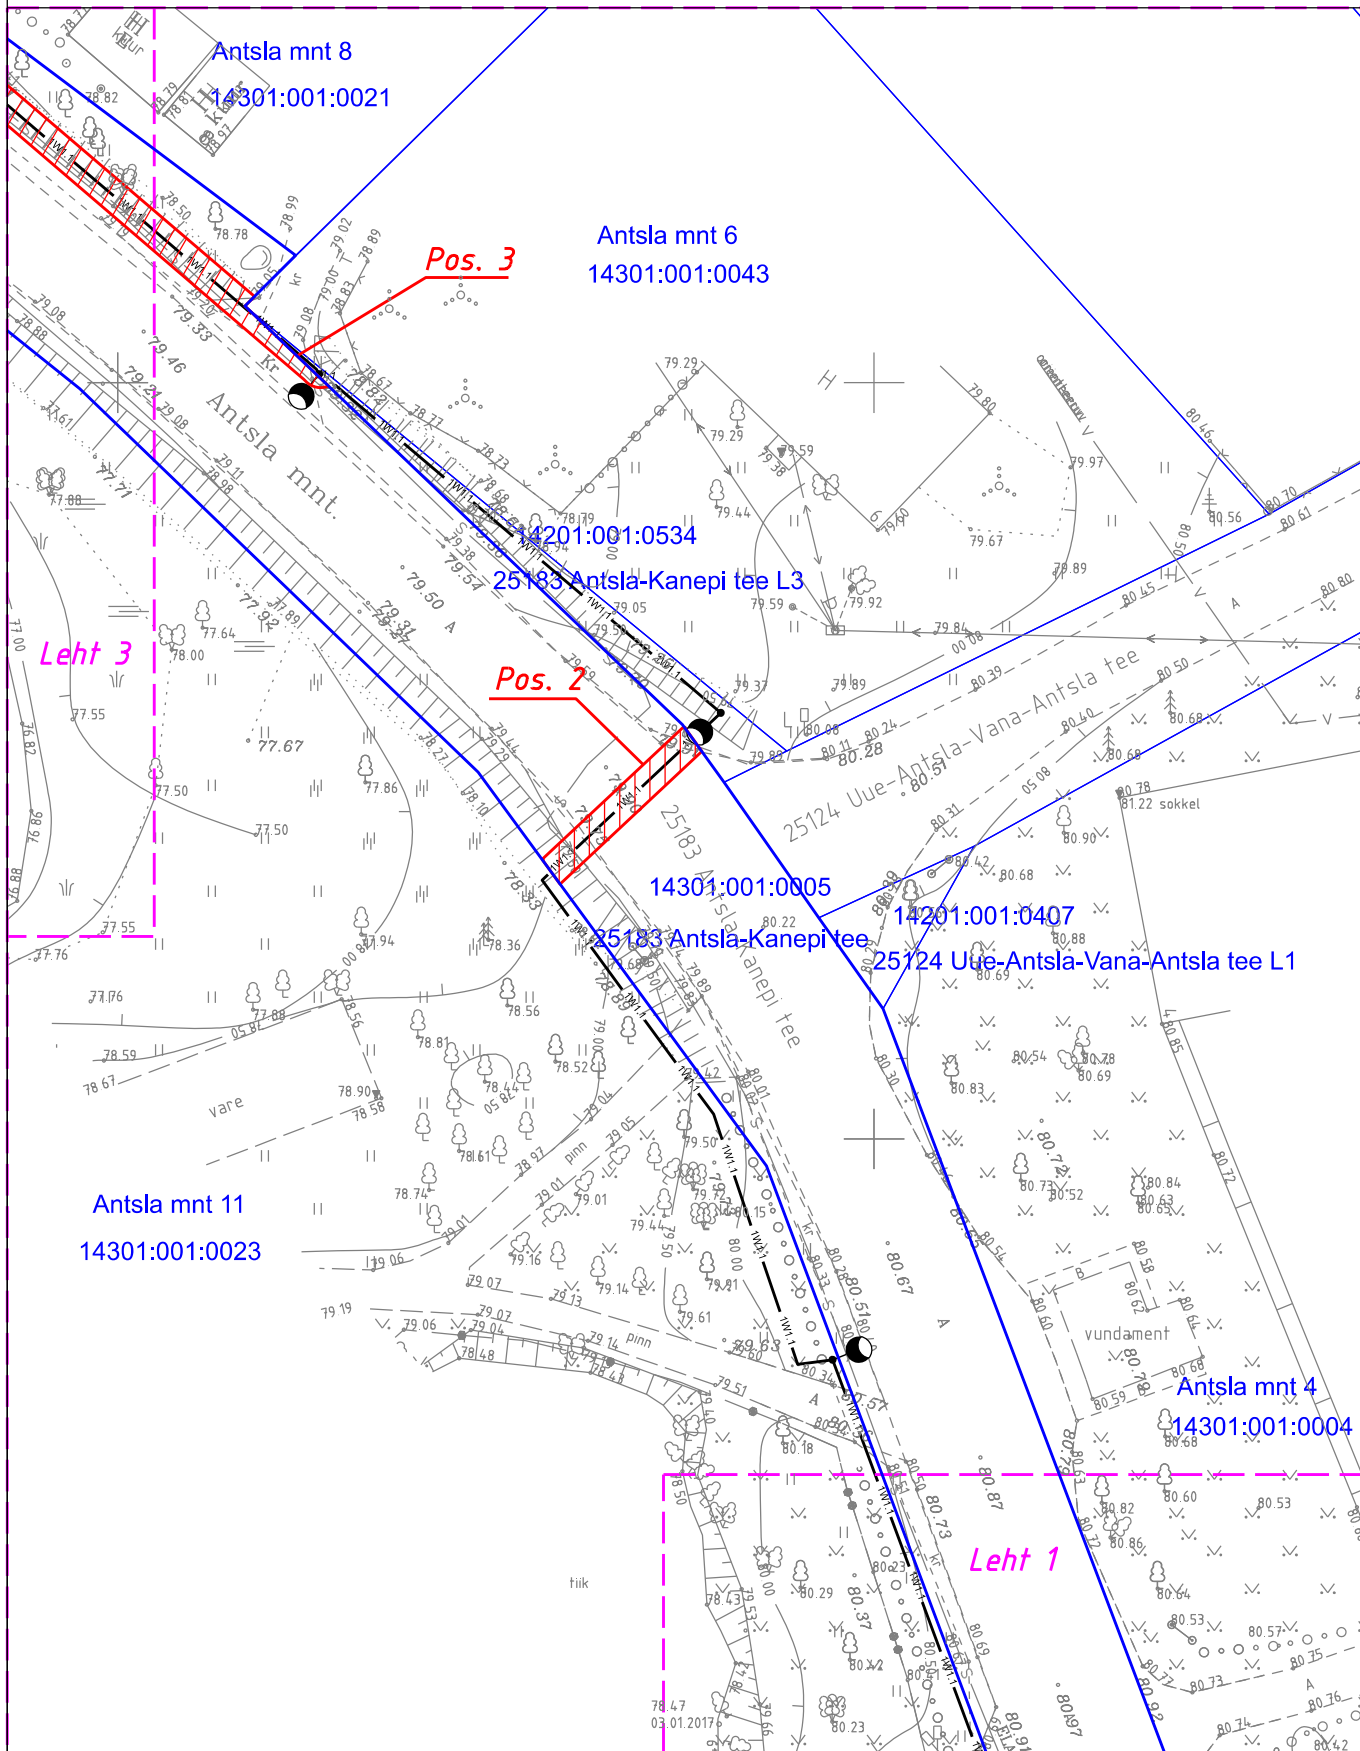

- Tingmargid
- ▨ Kinnistu piir
- ▨ Kasutusõiguse ala
- Projekteeritud tänavavalgustusmast
- 1W1.1 — Projekteeritud tänavavalgustuse maakaabelliin

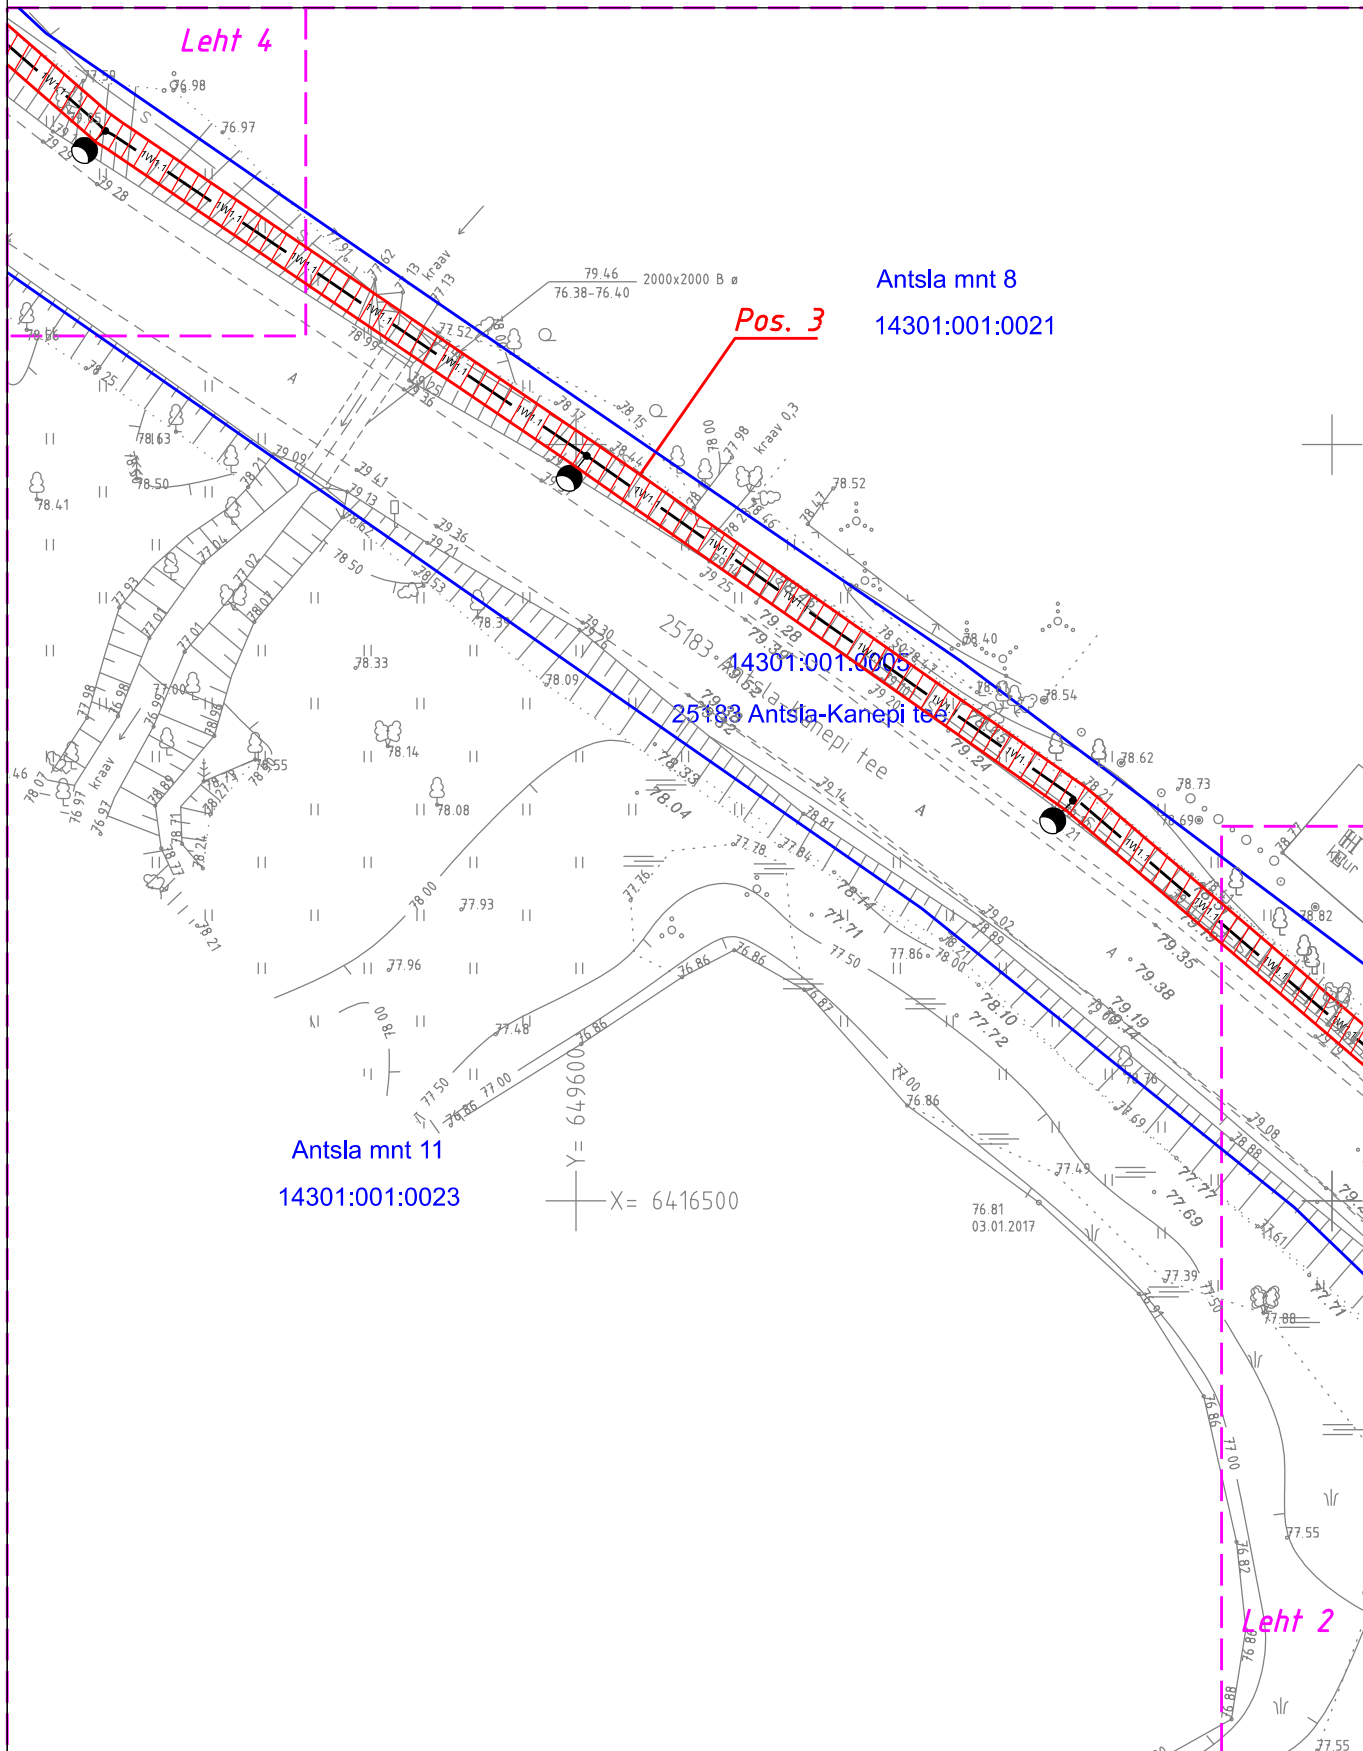

- | | |
|--|---|
| | Tingmärgid |
| | Kinnistu piir |
| | Kasutusõiguse ala |
| | Projekteeritud tänavavalgustusmast |
| | Projekteeritud tänavavalgustuse maakaabelliin |

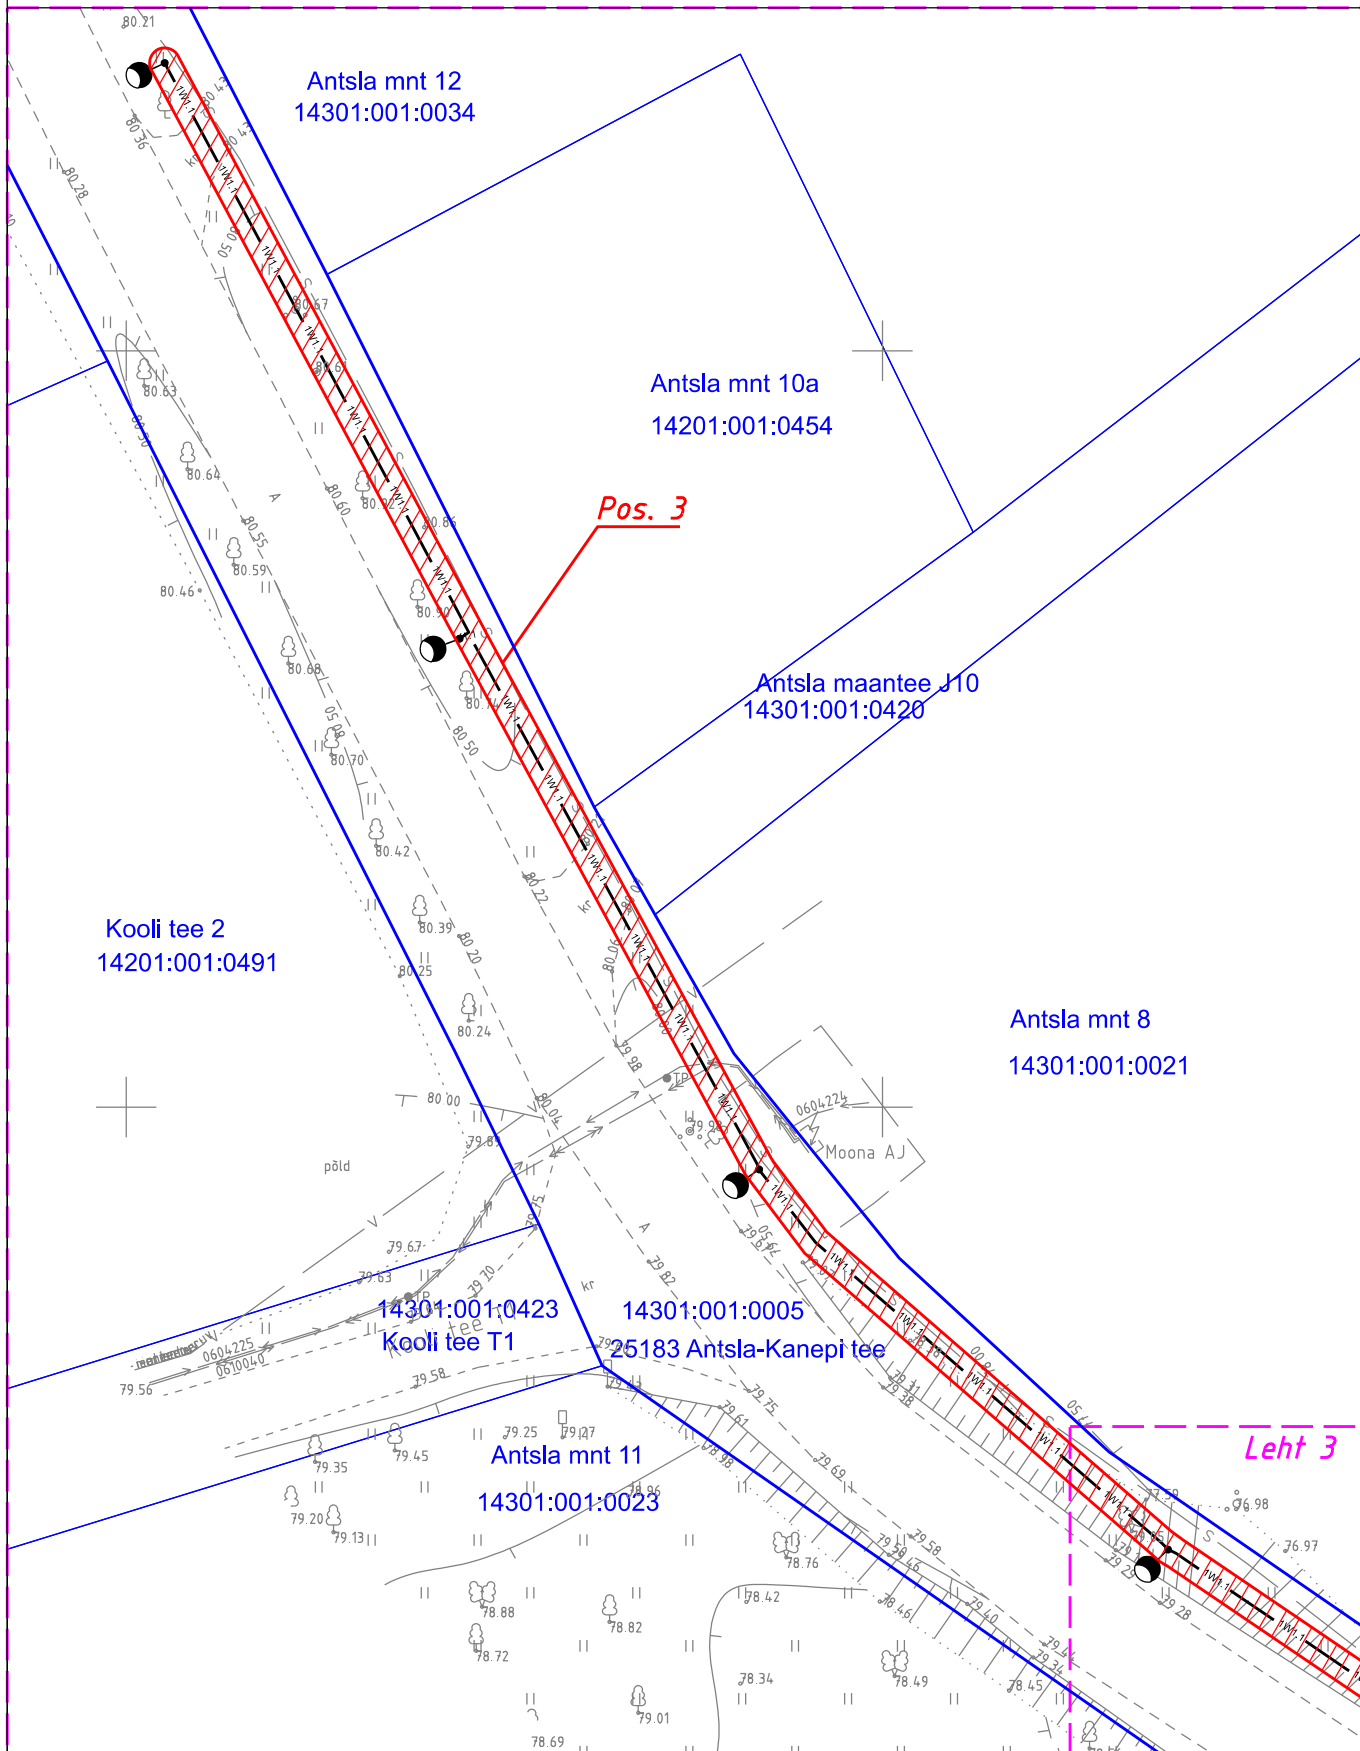

- | | |
|--|---|
| | Tingmärgid |
| | Kinnistu piir |
| | Kasutusõiguse ala |
| | Projekteeritud tänavavalgustusmast |
| | Projekteeritud tänavavalgustuse maakaabelliin |