


Elektripaigaldiste kasutusõiguse ala plaan
Antsla mnt 9

Lisa nr. 3
1:500

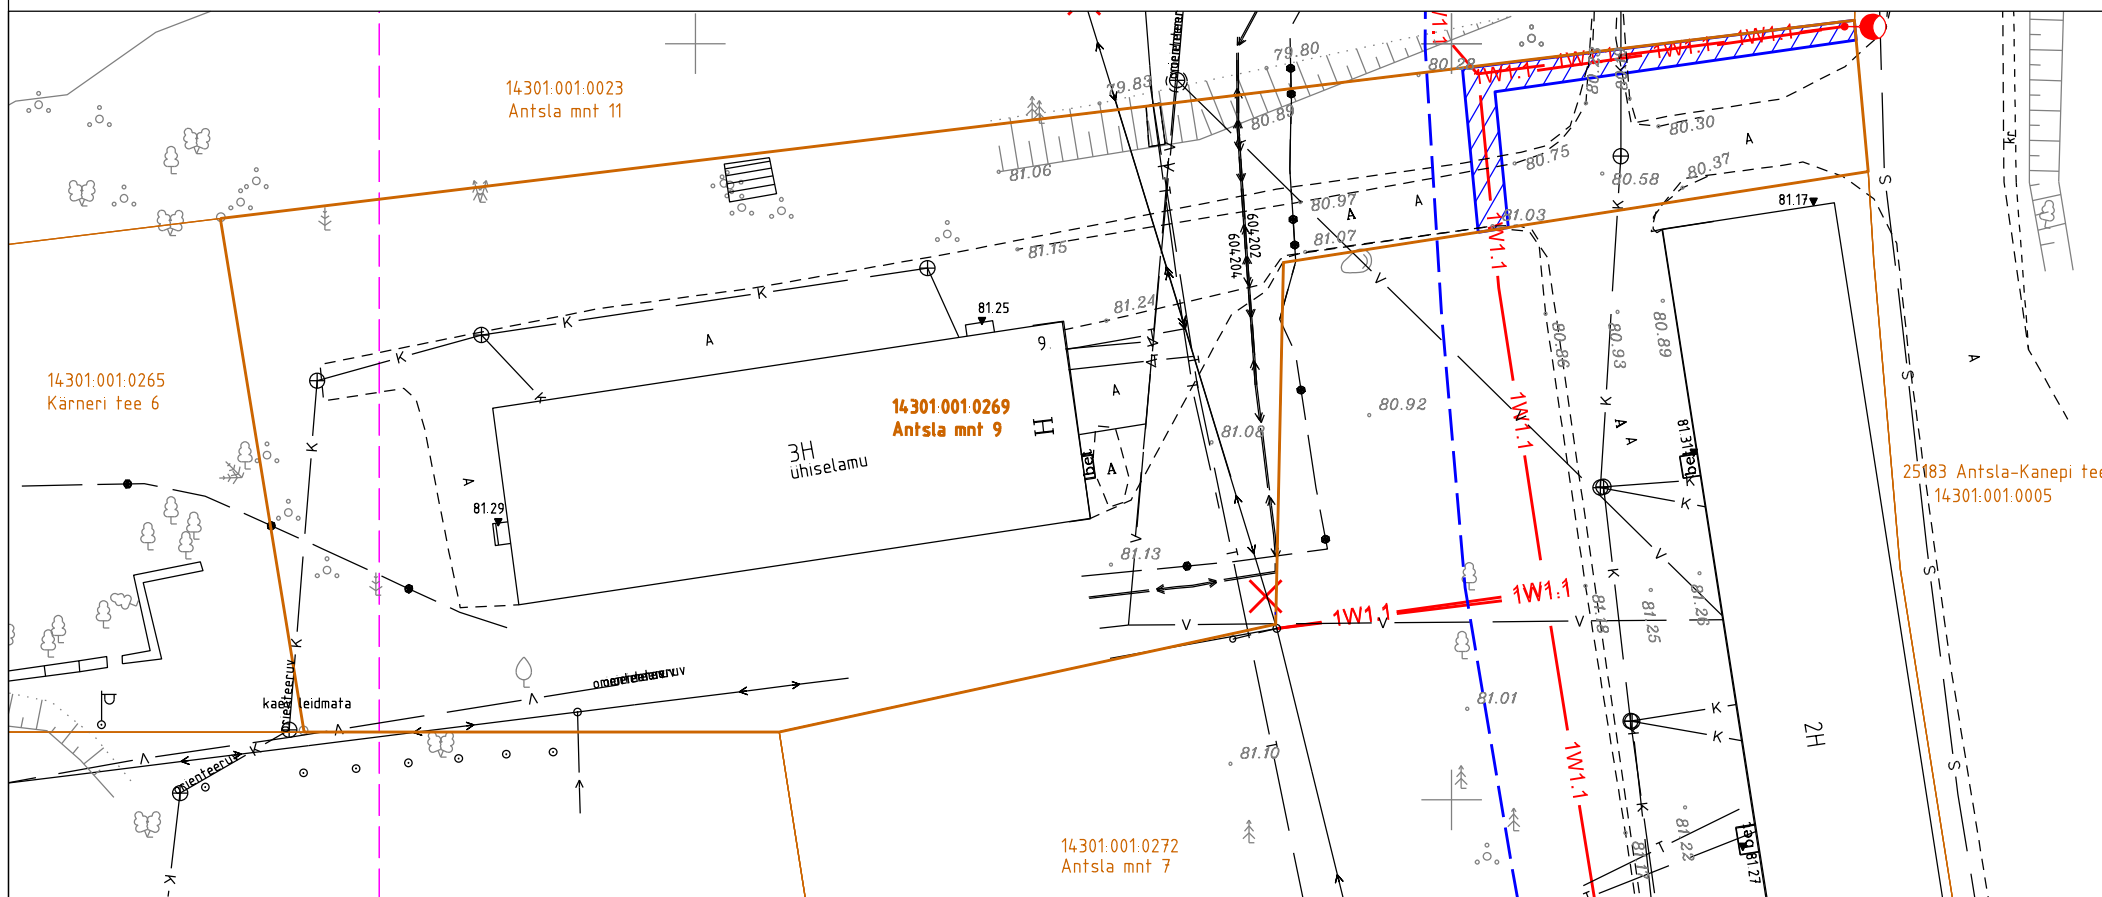

Võru maakond

Antsla vald

Vana-Antsla alevik

* Antsla mnt 9 maaüksus

* katastritunnus 14301:001:0269

* Tartu Maakohtu kinnistusosakonna registriosa 7343850

KITSENDUSED

* Maakaabelliini kaitsevöönd on piki kaablit kulgev ala, mida mõlemalt poolt piiravad liini äärmistest kaablitest 1 meetri kaugusel paiknevad mõttelised vertikaaltasandid.

TINGMÄRGID	
	Olemasolev veetrass
	Olemasolev kanalisatsioonitrass
	Olemasolev 0,4 kV maakaabelliin
	Olemasolev side kanalisatsioon
	Olemasolev side maakaabelliin
	Projekteeritud välisvalgustusmast koos valgustiga
	Projekteeritud tänavavalgustuse maakaabel
	Kinnistu piir
	Kasutusõiguse ala 59 m ²