


Elektripaigaldiste kasutusõiguse ala plaan Antsla mnt 11

Lisa nr. 4
1:1000

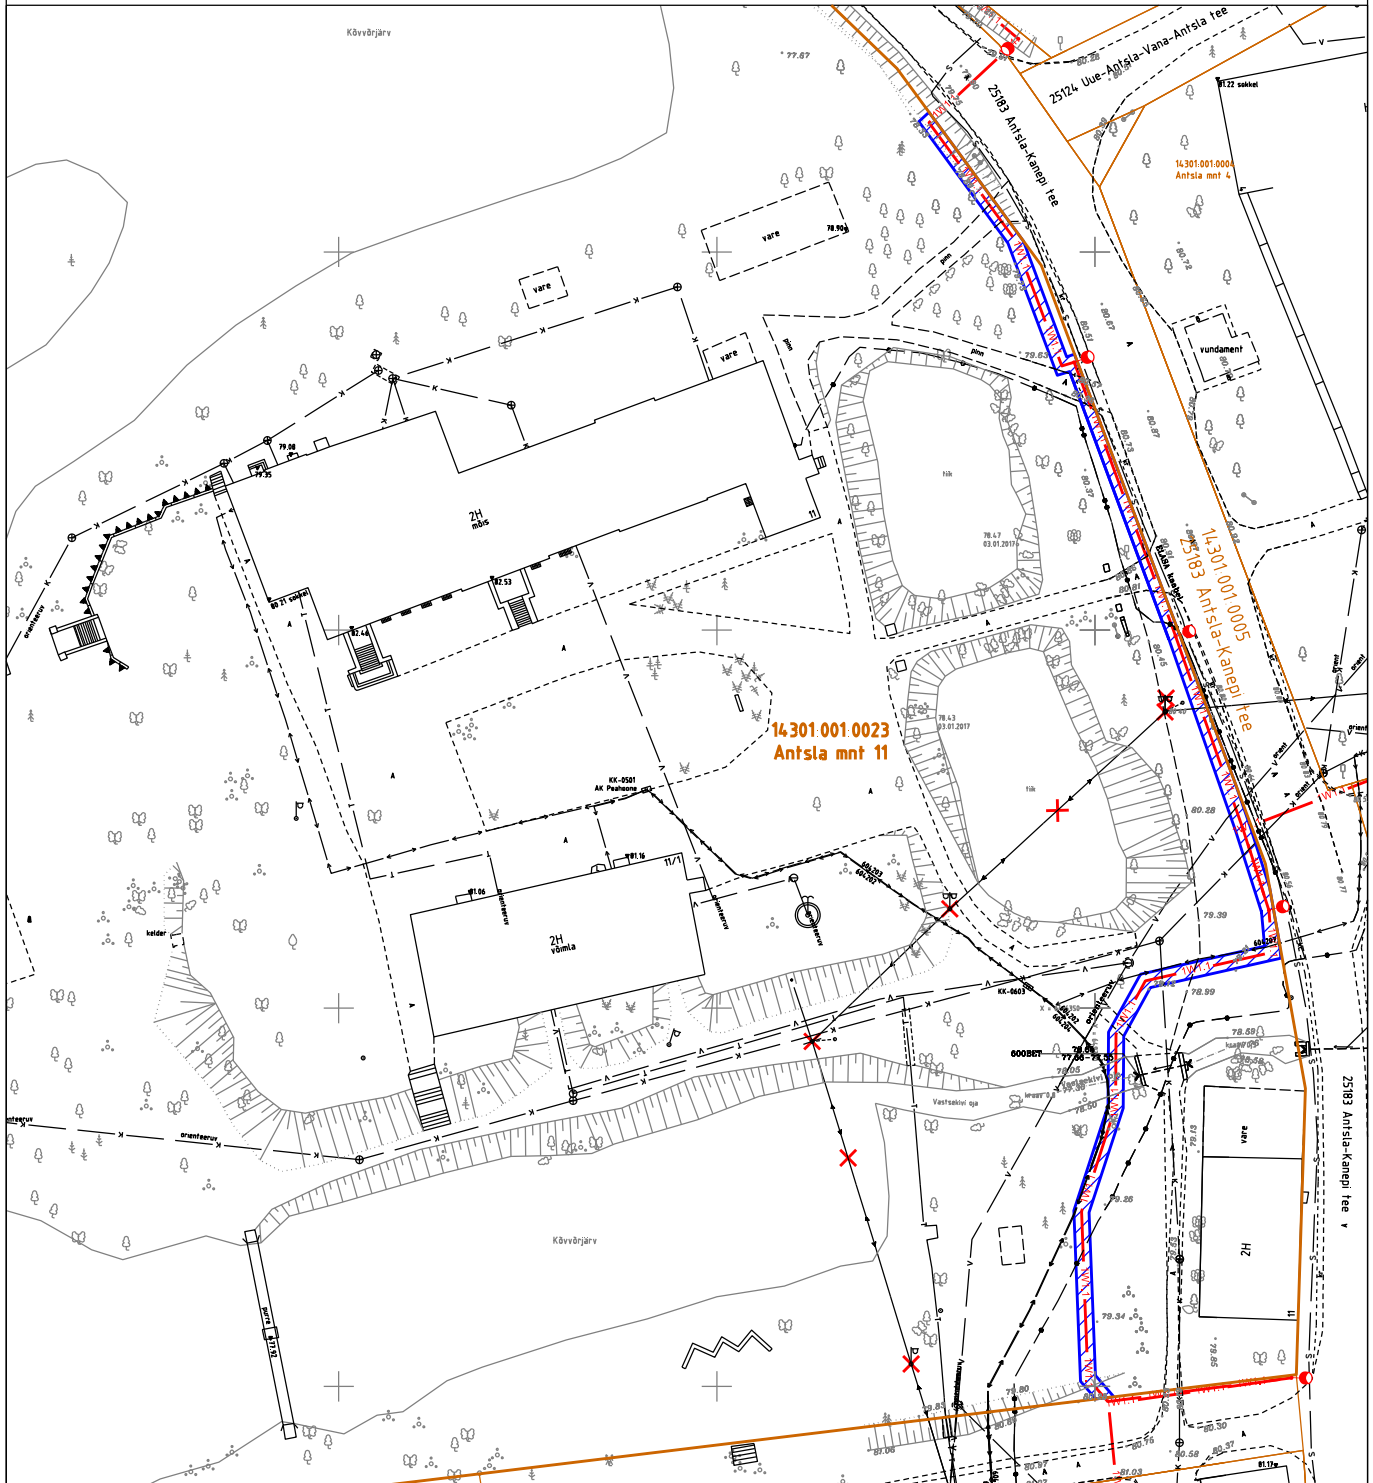

Võru maakond
Antsla vald
Vana-Antsla alevik
* Antsla mnt 11 maaüksus
* katastritunnus 14301:001:0023
* Tartu Maakohtu kinnistusosakonna registriosa 2669341

KITSENDUSED

* Maakaabelliini kaitsevöönd on piki kaablit kulgev ala, mida mõlemalt poolt piiravad liini äärmistest kaablitest 1 meetri kaugusel paiknevad mõttelised vertikaaltasandid.

TINGMARGID

- v — Olemasolev veetrass
- k — Olemasolev kanalisatsioonitrass
- 0,4 kV — Olemasolev 0,4 kV maakaabelliin
- s — Olemasolev side kanalisatsioon
- s — Olemasolev side maakaabelliin
- Projekt — Projektitud välisvalgustusmast koos valgustiga
- 1W1,1 — Projektitud tänavavalgustuse maakaabel
- Kinnistu piir — Kinnistu piir
- Kasutusõiguse ala 364 m² — Kasutusõiguse ala 364 m²