



joon.001-7

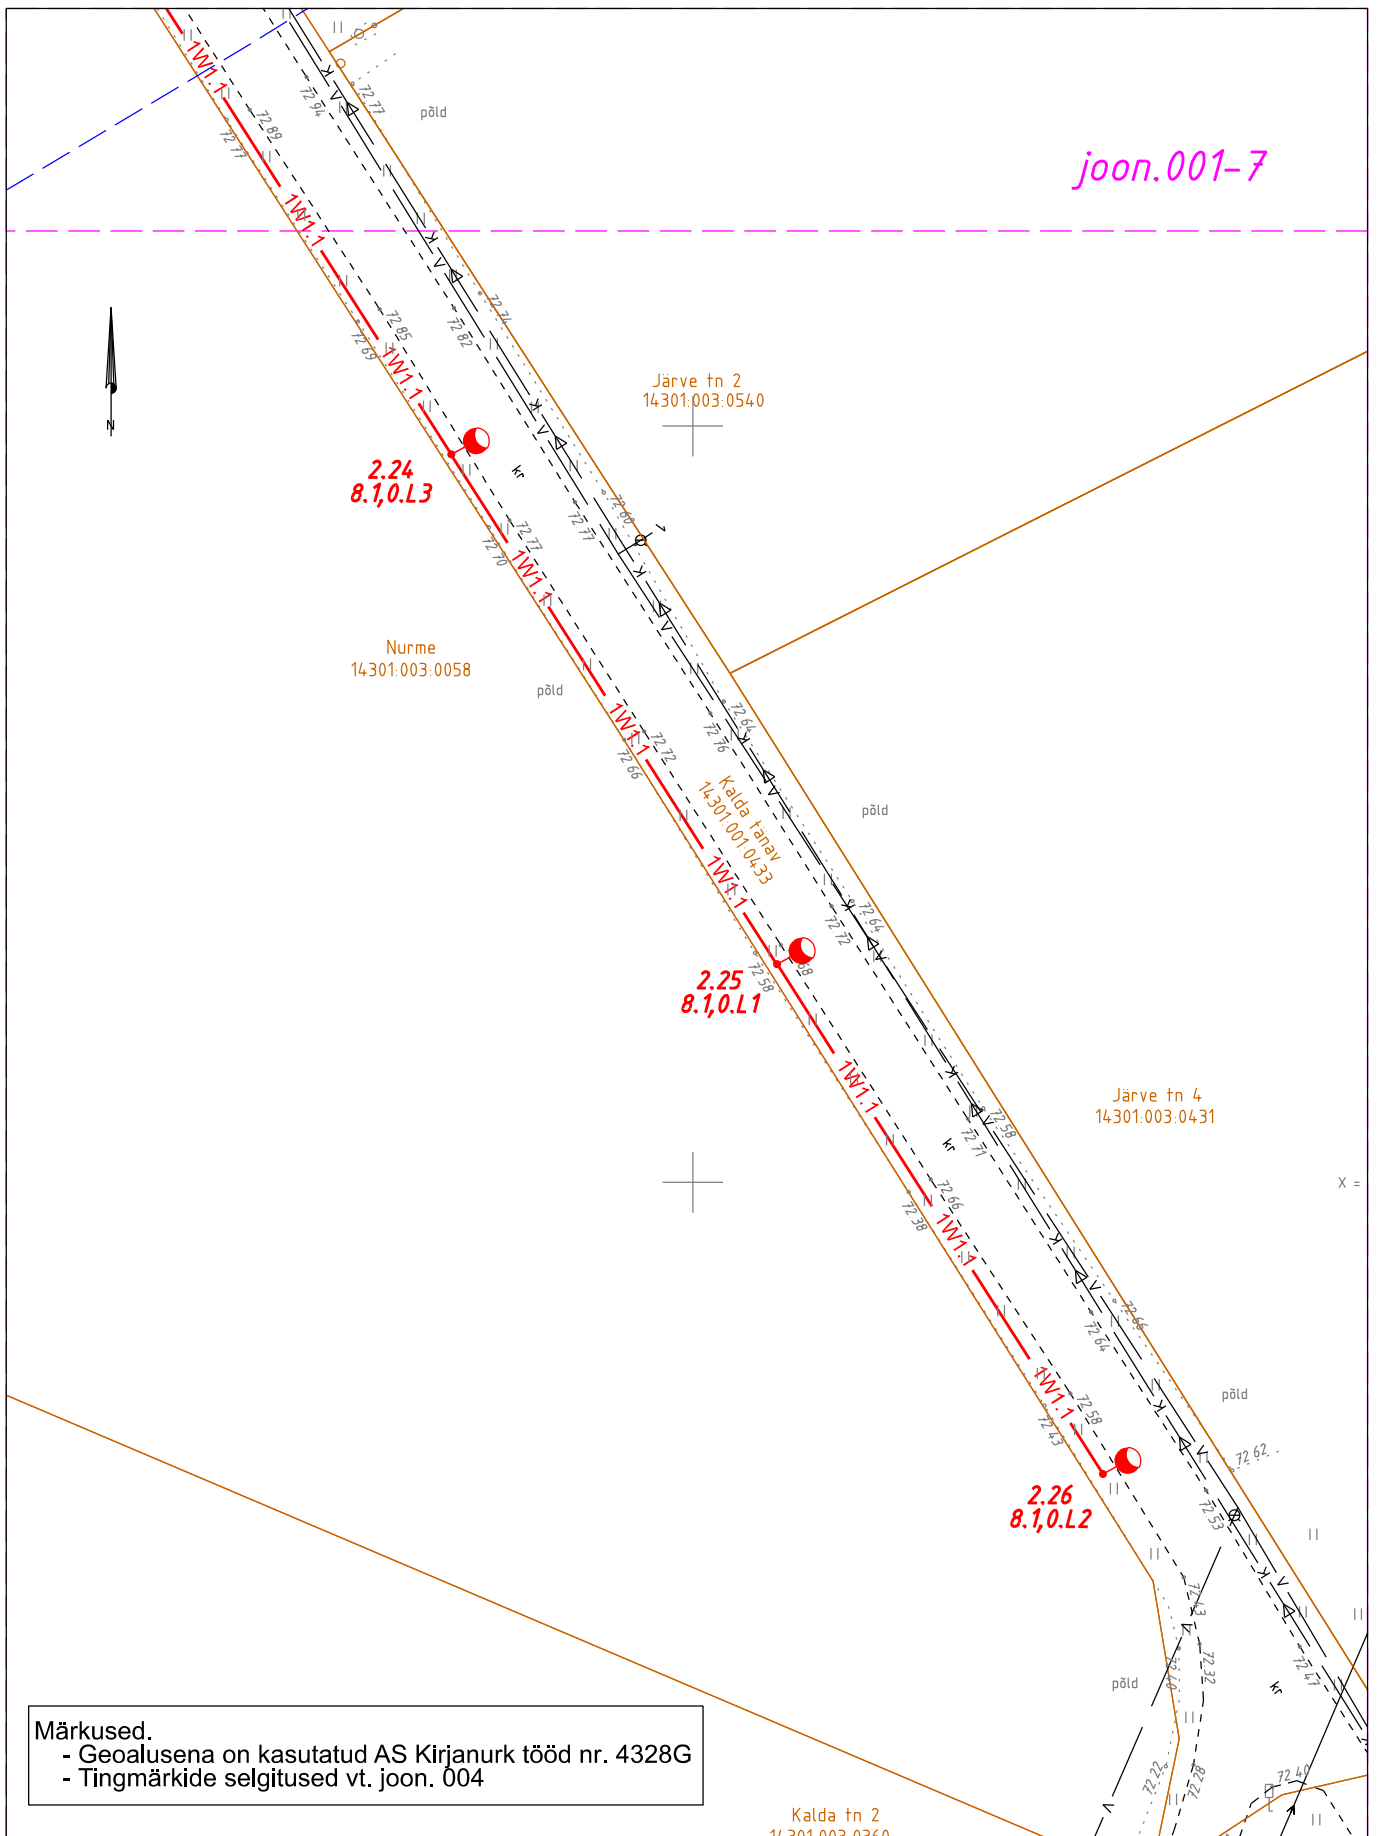

**Märkused.**

- Geoalusena on kasutatud AS Kirjanurk tööd nr. 4328G
- Tingmärkide selgitused vt. joon. 004

|  |   |   |   |
|--|---|---|---|
| Tellija: Antsla Vallavalitsus<br>F. R. Kreutzwaldi 1 Antsla linn<br>66 403 Antsla vald,<br>Tel. 785 5164 |                              | Address: Energia 4, Pärnu,<br>80042<br>Reg nr: 11445550<br>Telefon: 5136891<br>e-mail:<br>tarmo.laur@empower.ee | Kuupäev: 19.10.20<br>Töö nr: PP010920-3 |
| Töö nimetus:   | Kobela tänavavalgustuse rekonstrueerimine<br>Kalda tn., Kobela alevik, Antsla vald, Võru maakond<br>Põhiprojekt | Joon nr: 001-9<br>Mõõtkava: 1:500 (A4)  |   |
| Joonise nimetus:   | Asendiplaan   | Projekteerija: Tarmo Laur   |   |