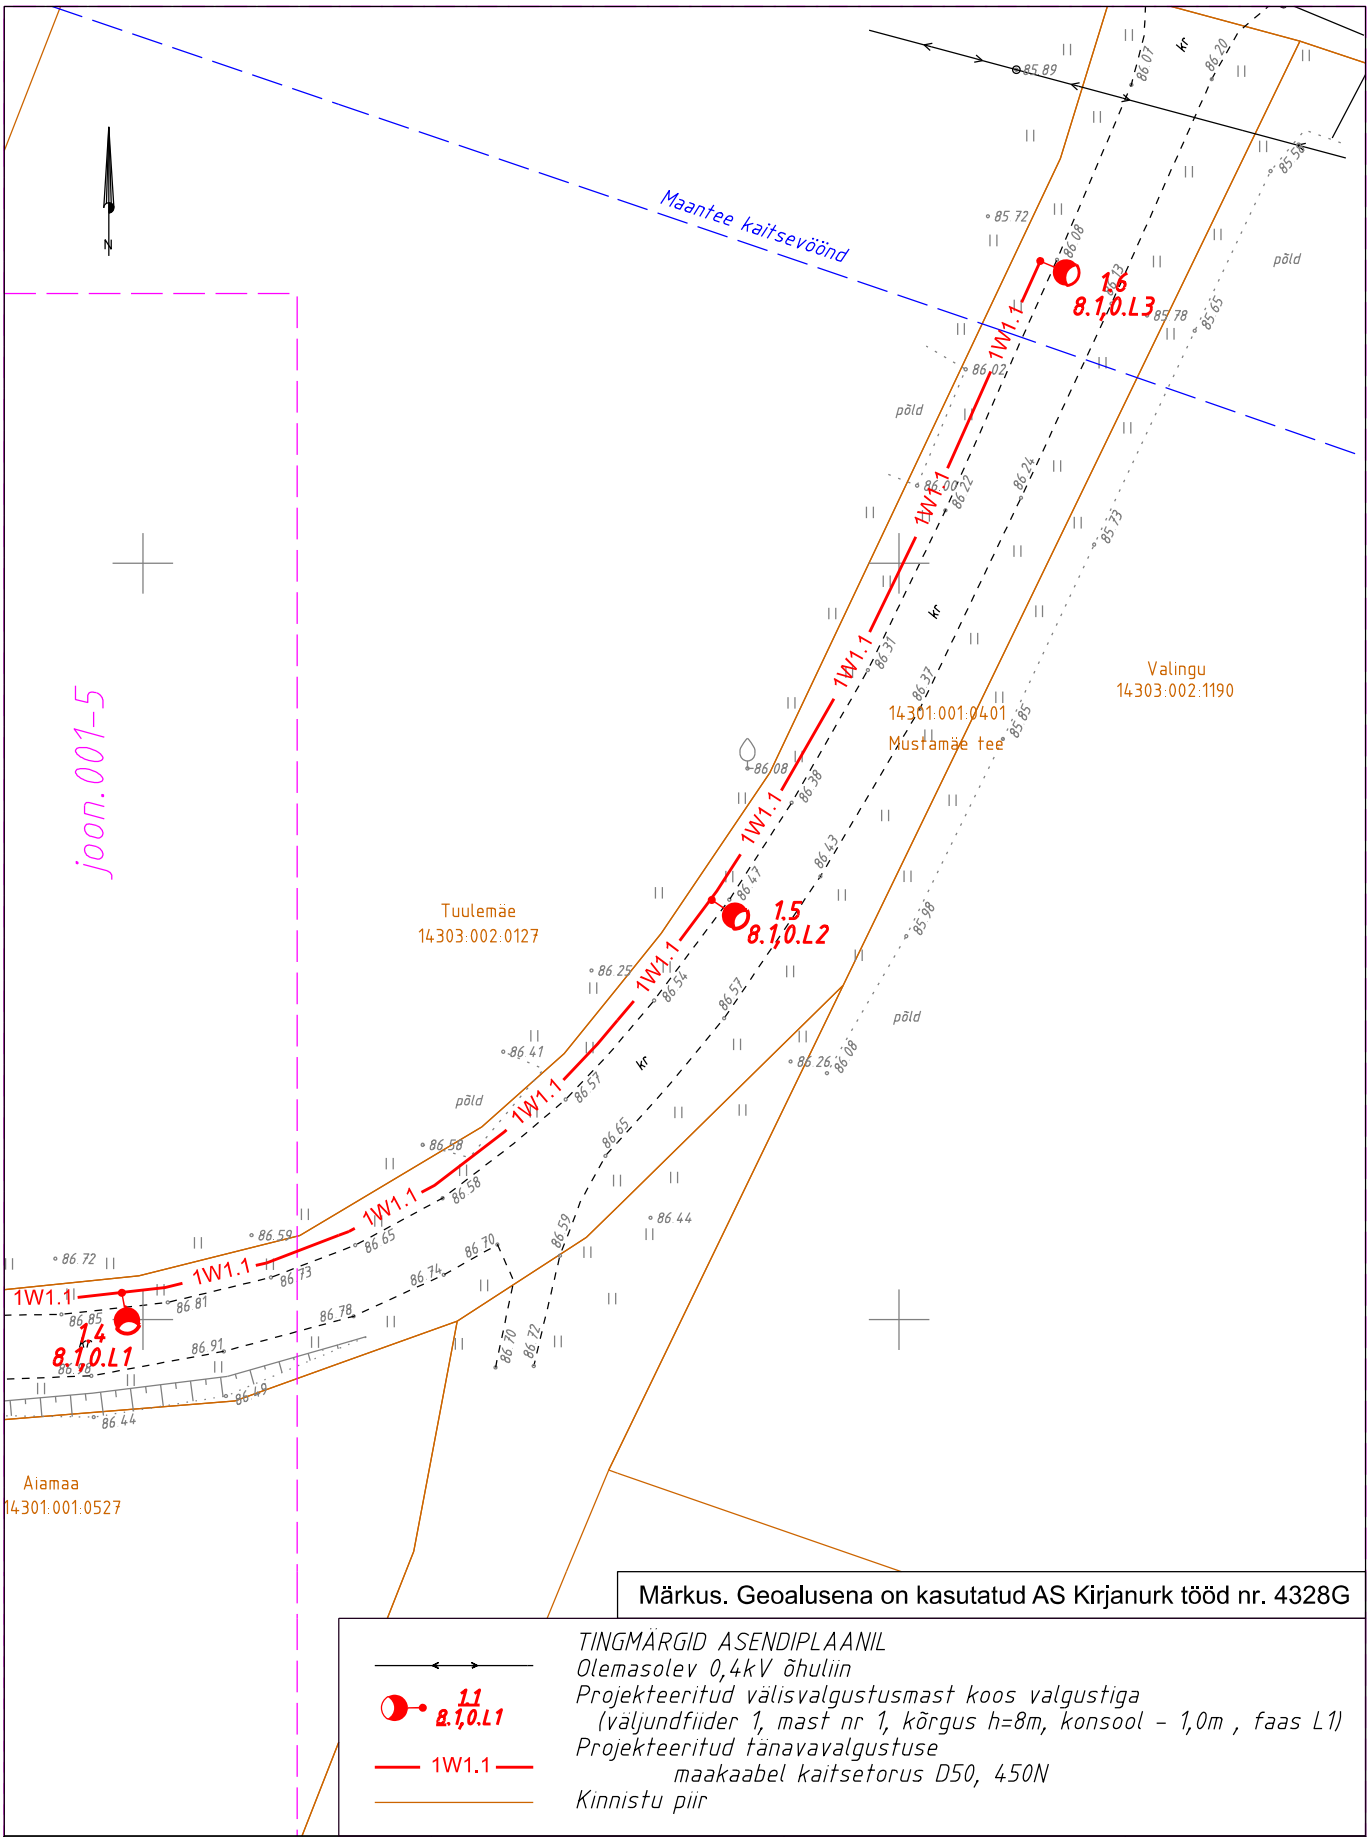

Märkus. Geoalusena on kasutatud AS Kirjanurk tööd nr. 4328G

TINGMÄRGID ASENDIPLAANIL
Olemasolev 0,4kV õhuliin
Projekteeritud välisvalgustusmast koos valgustiga
(väljundfiider 1, mast nr 1, kõrgus h=8m, konsool - 1,0m , faas L1)
Projekteeritud tänavavalgustuse
maakaabel kaitsetorus D50, 450N
Kinnistu piir

Tellija: Antsla Vallavalitsus F. R. Kreutzwaldi 1 Antsla linn 66 403 Antsla vald, Tel. 785 5164	EMPOWER	Aadress: Energia 4, Pärnu, 80042 Reg nr: 11445550 Telefon: 5136891 e-mail: tarmo.laur@empower.ee	Kuupäev: 19.10.20 Töö nr: PP010920-4 Joon nr: 001-6 Mõõtkava: 1:500 (A4)
Töö nimetus:	Tsooru küla tänavavalgustuse rekonstrueerimine Mustamäe tee, Tsooru k., Antsla vald, Võru maakond. Põhiprojekt		
Joonise nimetus:	Asendiplaan	Projekteerija: Tarmo Laur	