

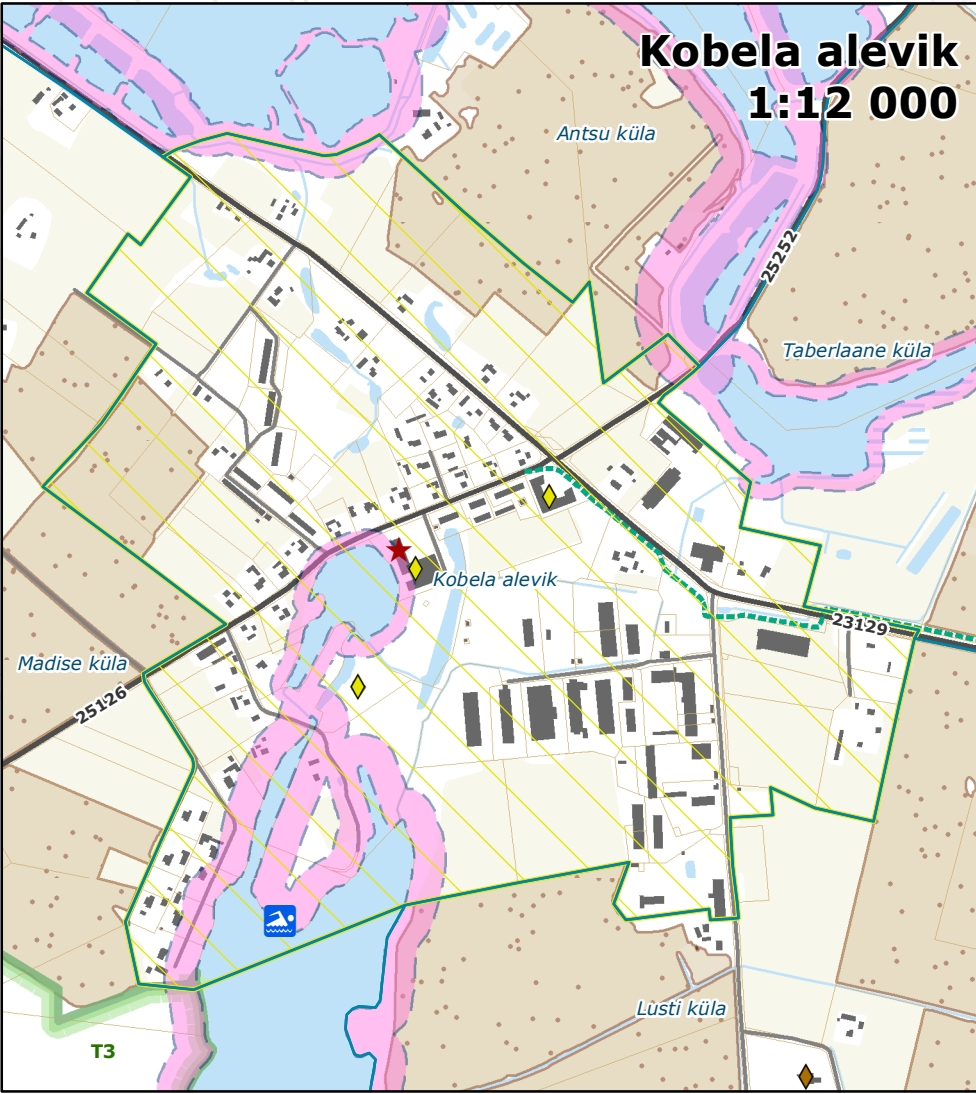


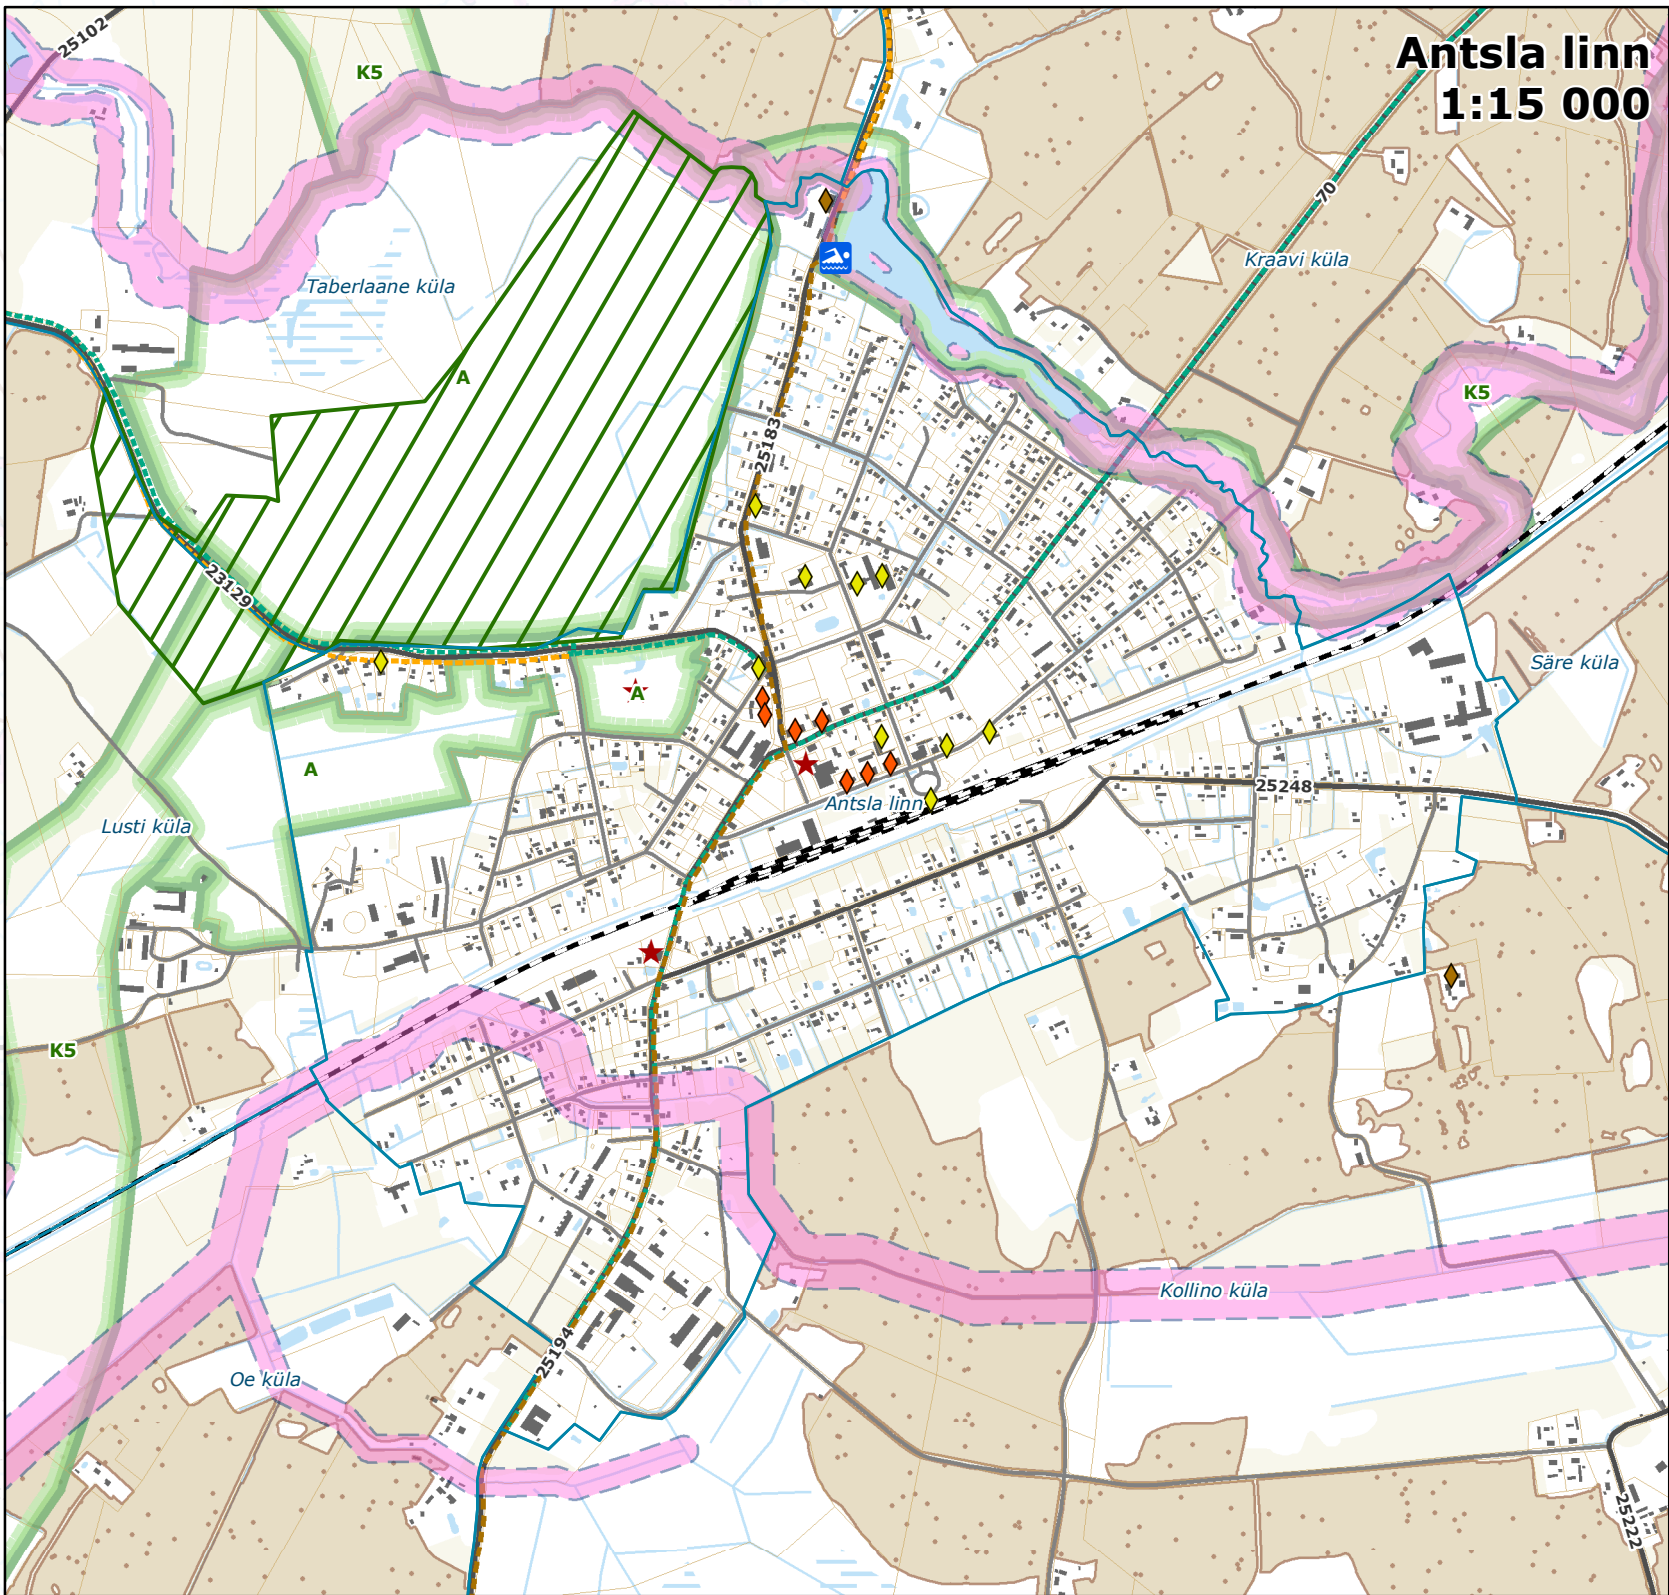

ANTSLA VALLA ÜLDPLANEERING

Väärtused ja piirangud

0 1 2 4 km

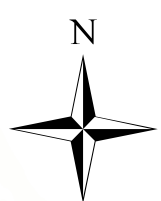

Leppemärgid

- Valla piir
- Asustusüksuse piir
- Katastriüksuse piir
- Avalik juurdepääs
- Kaunis vaade
- Huvikoht
- Pärandkultuuriobjekt
- Maaehituspärand
- Väärtuslik objekt
- XX sajandi arhitektuuripärand
- XX sajandi arhitektuuripärand
- Kauni vaatega teelõik
- Kultuuritee
- Perspektiivne veekogu äärne puhkekoht
- Veekogu äärne puhkekoht
- Kaitstav loodusobjekt
- KAH ala
- Rohevõrgustik
- Sinivõrgustik
- Riigikaitse ehitise piiranguvöönd
- Ehituskeeluvöönd
- Väärtuslik põllumajandusmaa
- Väärtuslik maastik
- Üleujutusohuga ala
- Jalg- ja jalgrattatee
- Riigitee
- Kohaliku tähtsusega sõidutee
- Raudtee

Aluskaart

- Hoone
- Seisuveekogu
- Vooluveekogu
- Haritav maa
- Märgala
- Turbaväli

Joonisel on kajastatud eelkõige üldplaneeringuga kavandatavad objektid ja alad. Riiklikust registrist pärinevat infot üldjuhul joonisel ei kajastata, kuna selle jaoks on muud allikad. Teatud taustainfona vajalikud riikliku registri teemad on üldplaneeringu koostamise hetkeseisuga kajastatud, kuid arvestama peab, et ajakohane seis tuleb registri põhjal üle kontrollida.

Infoallikad: kohaliku omavalitsuse, ametkondade ja võrgu valdajate andmebaasid, riiklikud andmebaasid, kehtivad üld-, maakonna- ja teemaplaneeringud, Maa-amet 2021.

Planeering		Antsla valla üldplaneering	
Joonise nimetus		Väärtused ja piirangud	
Planeerija		SKEPAST & PUHKIM	Tellijä
Projektijuht		Anni Konsap	Staadium
Planeerija		Agne Peetersoo	Esilis
GIS-spetsialist		Sander Lõuk	Kuupäev
		10.09.2021	Mõõtkaava
			1:40 000
			Projekti nr
			2020-0038
			Joonise nr
			2