





SKEPAST & PUHKIM

ANTSLA VALLA ÜLDPLANEERING

Väärtused ja piirangud

Mõõtkava 1:40 000

0 1 2 4 km

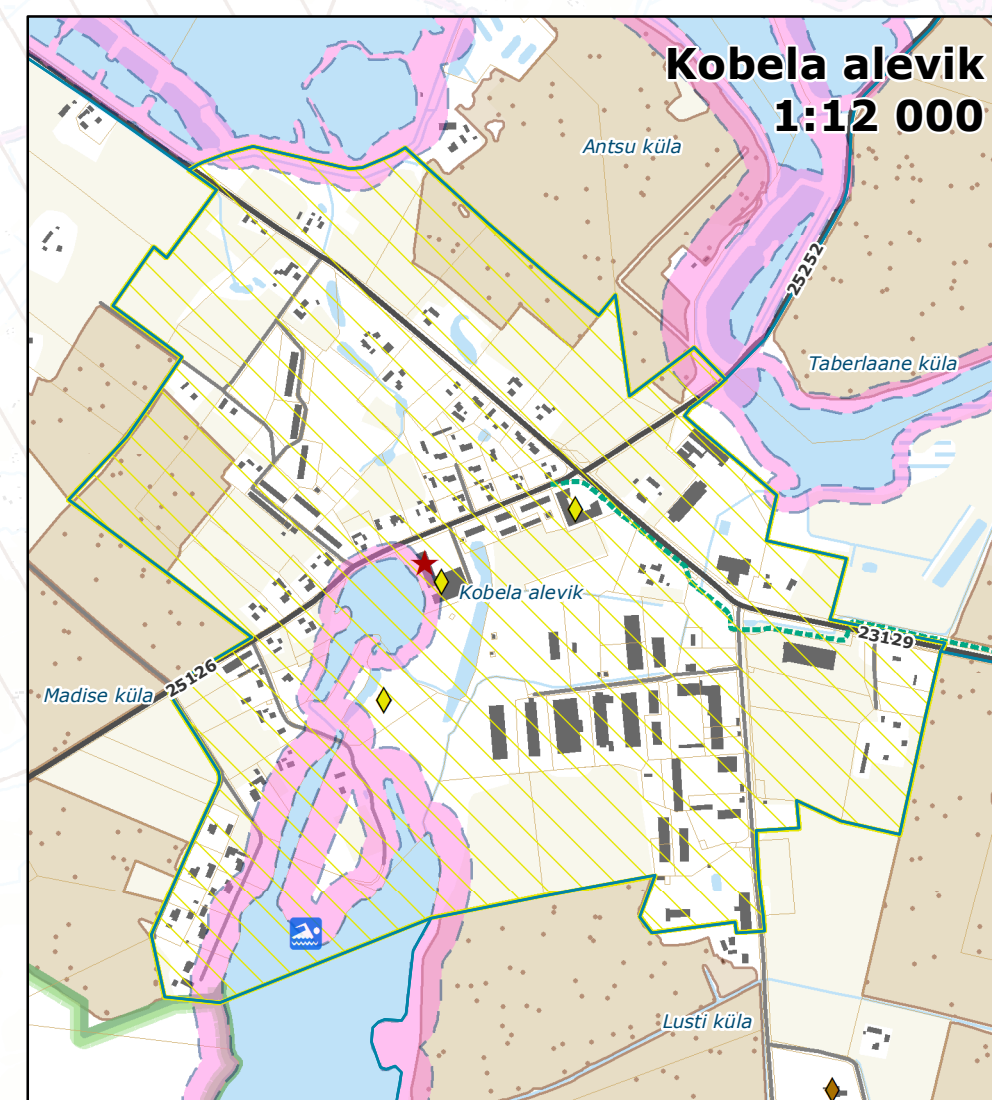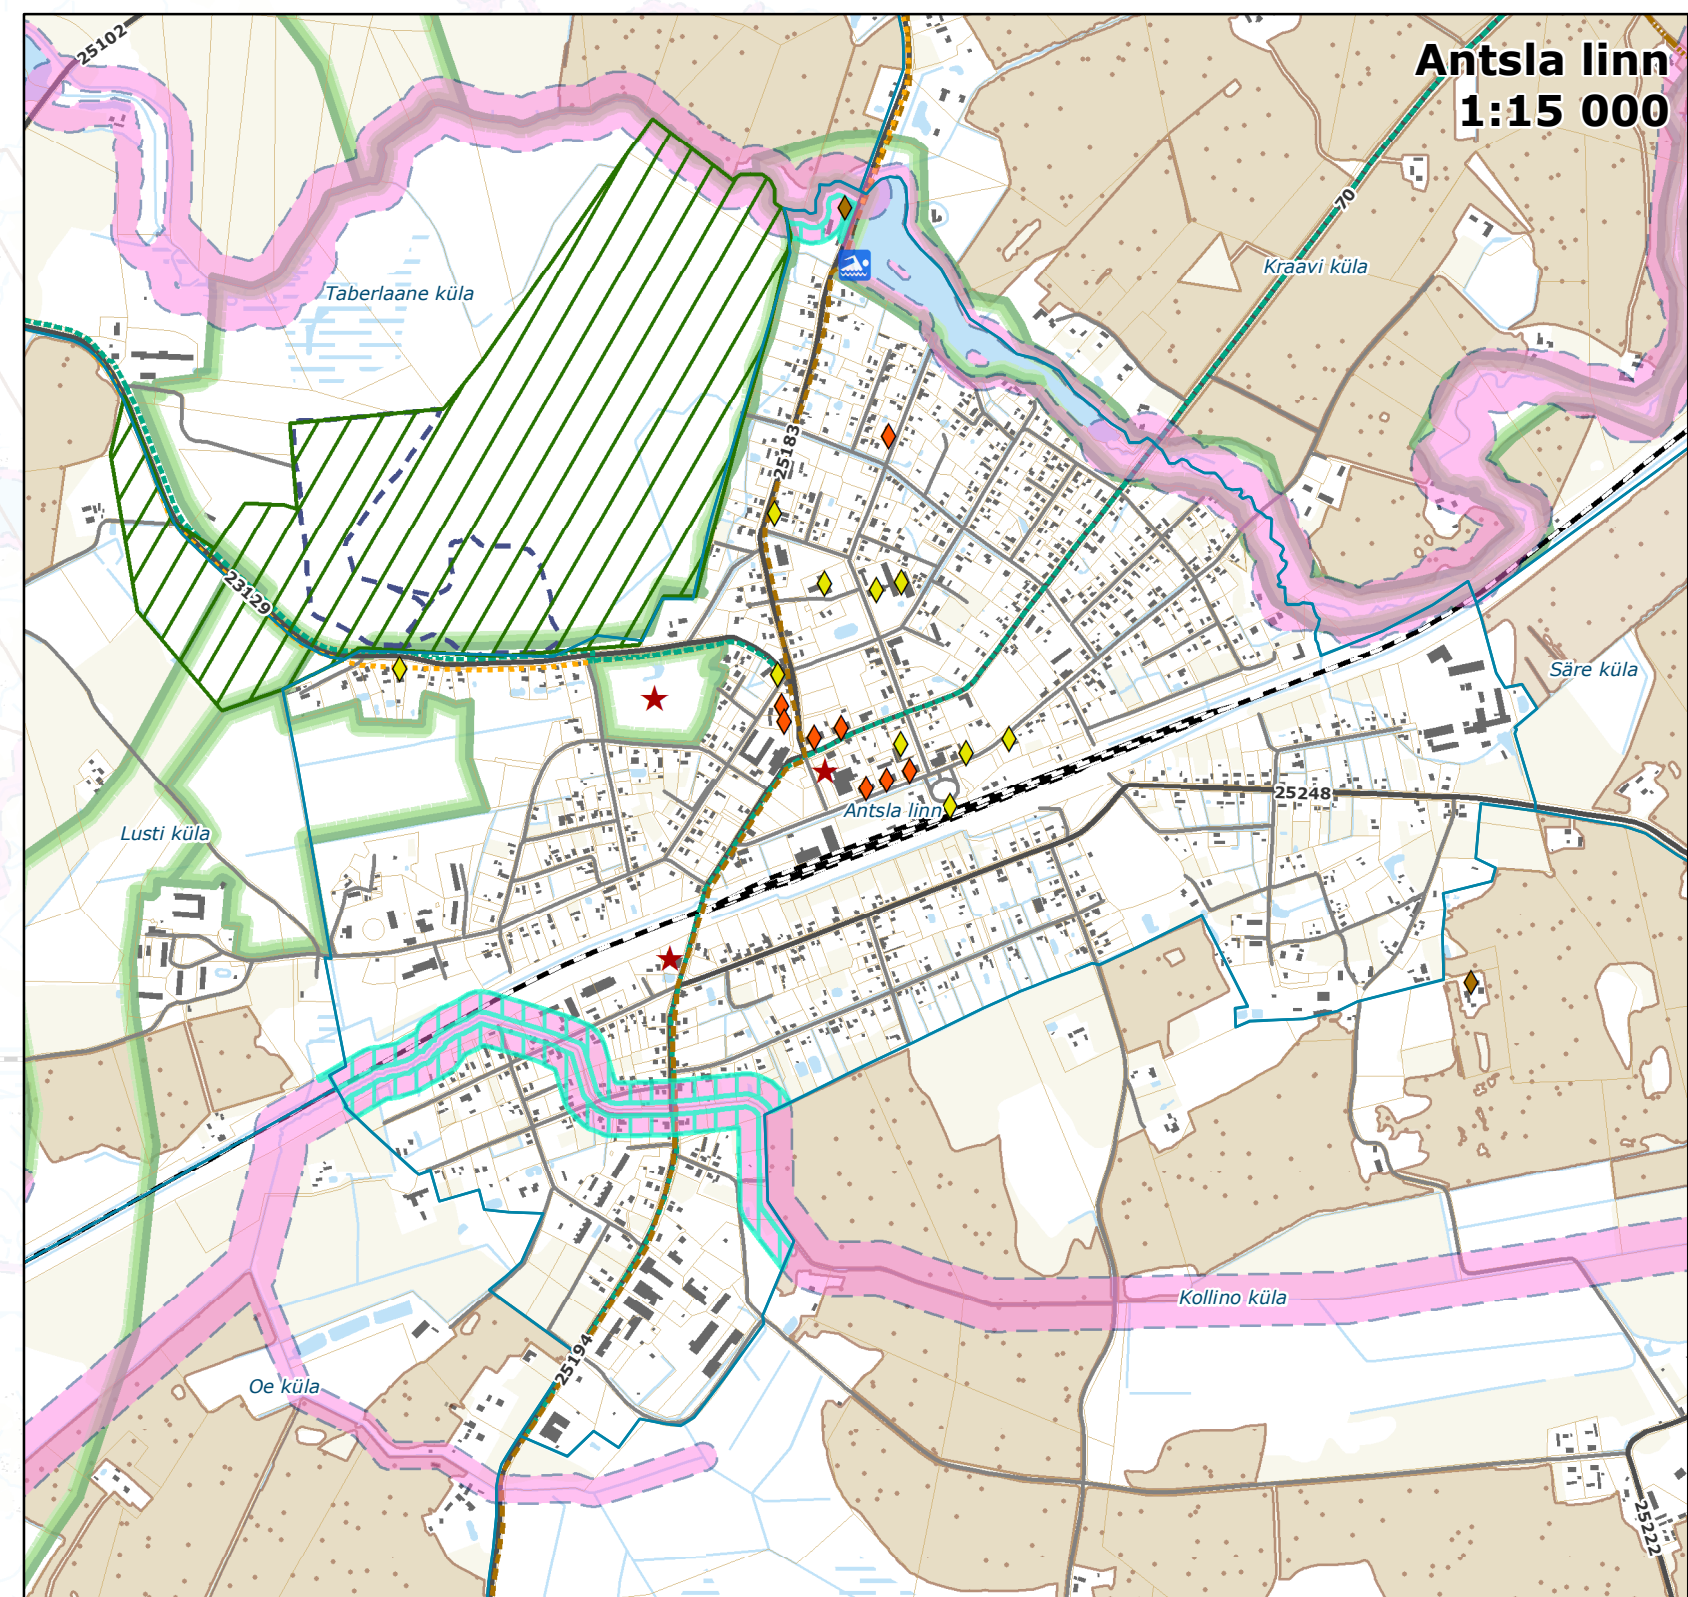

Leppemärgid

- * Avalik juurdepääs
- Avalik juurdepääs
- ☒ Veekogu äärne puhkekoht
- ☒ Planeeritav veekogu äärne puhkekoht
- ☒ Kaunis vaade
- Ilus teelõik
- Kultuuritee
- ☒ Huvikoht
- ◆ Väärtuslik objekt
- ◆ Maaehituspärand
- ◆ XX sajandi arhitektuuripärand
- ☒ XX sajandi arhitektuuripärand
- ◆ Pärandkultuuriobjekt
- ☒ Pärandkultuuriobjekt
- ☒ Pärandkultuuriobjekt
- ☒ Ristipuu
- ☒ Ristimets
- ☒ Kaitstav loodusobjekt
- ☒ KAH ala
- ☒ Rohevõrgustik*
- ☒ Sinivõrgustik
- ☒ Riigikaitse ehitise piiranguvöönd
- ☒ Ehituskeeluvöönd
- ☒ Ehituskeeluvööndi vähendamise ettepanek
- ☒ Väärtuslik põllumajandusmaa
- ☒ Väärtuslik maastik
- ☒ Üleujutusohuga ala
- Jalg- ja jalgrattatee
- Matka- ja terviserada
- Riigitee
- Kohaliku tähtsusega sõidutee
- Raudtee

Alusinfo

- ☒ Valla piir
- ☒ Asustusüksuse piir
- ☒ Katastriüksuse piir
- ☒ Hoone
- ☒ Seisuveekogu
- ☒ Vooluveekogu
- ☒ Haritav maa
- ☒ Märgala
- ☒ Turbaväli

*Rohevõrgustiku element:
A - astmelaud;
K - koridor;
T - tugiala

- Joonisel on kajastatud eelkõige üldplaneeringuga kavandatavad objektid ja alad. Riiklikust registrist pärinevat infot üldjuhul joonisel ei kajastata, kuna selle jaoks on muud allikad. Teatud taustainfona vajalikud riikliku registri teemad on üldplaneeringu koostamise hetkeseisuga kajastatud, kuid arvestama peab, et ajakohane seis tuleb registri põhjal üle kontrollida.
- Info maardlate ja mäeeraldiste kohta on toodud Lisas 7 "Maardlad ja mäeeraldised".
- Infoallikad: kohaliku omavalitsuse, ametkondade ja võrgu valdajate andmebaasid, riiklikud andmebaasid, kehtivad üld-, maakonna- ja teemaplaneeringud, Maa-amet 2022.

Planeering					
Antsla valla üldplaneering					
Joonise nimetus					
Väärtused ja piirangud					
Planeerija		Skepast&Puhkim OÜ Laki põle 2 12915 Tallinn Eesti Tel +372 664 5808 info@skepast.ee		Tellija Antsla Vallavalitsus F. R. Kreutzwaldi 1, 66403 Antsla linn Antsla vald Eesti Tel +372 785 5164 vald@antsla.ee	
Projekti juht	Anni Konsap	Staadium	Põhilahendus	Mõõtkava	1:40 000
Planeerija	Agne Peeterloo	Kuupäev	08.03.2022	Projekti nr	2020-0038
GIS-spetsialist	Sander Lõuk			Joonise nr	2