



Kobras OÜ

Registrikood 10171636

kobras@kobras.ee

TÖÖ NR 2022-300

August 2023

Huvitatud isik: Antsla Vallavalitsus

MARATINURGA (KOBELA II) MAA-ALA JA LÄHIÜMBRUSE DETAILPLANEERING LISAD

Juhataja:

Erki Kõnd

Projektijuht:

Priit Paalo

Volitatud maastikuarhitekt, tase 7

Maastikuarhitekt-planeerija:

Margus Lillak

Teele Nigola

Volitatud maastikuarhitekt, tase 7

Ruumilise keskkonna planeerija, tase 7

Kontrollija:

Kadri Kattai

Objekti asukoht: Võru maakond, Antsla vald, Taberlaane küla, Maratinurga ja osaliselt Vana-Antsla – Lüllemäe tee 25102
X= 6413510, Y= 648600

ÜLDINFO

TÖÖ NIMETUS:	Maratinurga (Kobela II) maa-ala ja lähiümbruse detailplaneering
OBJEKTI ASUKOHT:	Võru maakond, Antsla vald, Maratinurga (kü 14201:001:0137) ja 25102 Vana-Antsla – Lüllemäe (25102) kõrvalmaantee (kü 14301:002:1291)
TÖÖ EESMÄRK:	Planeeringuga määratakse Maratinurga (Kobela II) tööstuspargi arendamiseks ja funktsioneerimiseks vajalikud ehitustingimused ja ehitusõigus ning vajaliku taristu ja keskkonnanõuete tagamine. Planeeringuala suurus on ca 11,3 ha.
TÖÖ LIIK:	Detailplaneering
HUVITATUD ISIK:	Antsla vallavalitsus
Kontaktisik:	Ester Hommik – maa- ja planeeringute spetsialist Tel 554 0530 ester@antsla.ee
KOHALIK OMAVALITSUS: (otsustaja)	Antsla Vallavalitsus F.R.Kreutzwaldi tn 1, 66403 Antsla linn
TÖÖ TÄITJA:	Kobras OÜ Registrikood 10171636 Riia 35, 50410 Tartu Tel 730 0310 http://www.kobras.ee
Projektijuhid:	Priit Paalo – maastikuarhitekt-planeerija Tel 7300 312 priit@kobras.ee Teele Nigola – maastikuarhitekt-planeerija teele@kobras.ee
Planeeringu koostaja:	Margus Lillak – maastikuarhitekt-planeerija
Konsultant:	Urmas Uri - hüdrogeoloog, keskkonnaekspert (KMH0046)
Kontrollijad:	Kadri Kattai – maastikuarhitekt-planeerija Ene Kõnd – tehniline kontrollija

Kobras OÜ litsentsid / tegevusload:

1. Keskkonnamõju hindamise tegevuslitsentsid:
KMH0046 Urmas Uri; KMH0159 Noela Kulm.
2. Keskkonnamõju strateegilise hindamise juhteksperdid:
Urmas Uri; Teele Nigola.
3. Hüdrogeoloogiliste tööde tegevusluba nr 379:
Hüdrogeoloogilised uuringud; Hüdrogeoloogiline kaardistamine.
4. Maakorraldustööde tegevuslitsents nr 635 MA-k.
5. MTR-i majandustegevusteed:
 - Ehitusuuringud EG10171636-0001;
 - Ehitusprojekti ekspertiis EK10171636-0002;
 - Omanikujärelevalve EO10171636-0001;
 - Projekteerimine EP10171636-0001;
 - Muinsuskaitse E 377/2008.
6. Maaparanduslala Tegutsevate Ettevõtjate Registri (MATER) registreeringud:
 - Maaparandussüsteemi omanikujärelevalve MO0010-00;
 - Maaparandussüsteemi projekteerimine MP0010-00;
 - Maaparanduse uurimistöö MU0010-00;
 - Maaparanduse ekspertiis MK0010-00.
7. Muinsuskaitseameti pädevustunnistus PT 606/2012:
Mälestise liigid: ehitismälestis, ajaloomälestis, maailmapärandi objektis asuv ehitis.
Tööde liik: konserveerimise ja restaureerimise projektide koostamine, konserveerimis- ja restaureerimistööde tegevuskavade koostamine maastikuarhitektuuri valdkonnas, muinsuskaitsejärelvalve, planeeringu muinsuskaitse eritingimuste koostamine, uuringud ja uuringu tegevuskavade koostamine.
8. Veeuuringut teostava proovivõtja atesteerimistunnistus (reoveesetest, pinnaveest, põhjaveest, heit- ja reoveest proovivõtmise) Noela Kulm - Nr 2074/22, Tanel Mägi - Nr 2075/22.
9. Kutsetunnistused:
 - Diplomeeritud mäeinsener, tase 7, kutsetunnistus nr 176863 – Tanel Mägi;
 - Volitatud hüdrotehnikainsener, tase 8, kutsetunnistus nr 167534 – Erki Kõnd;
 - Volitatud hüdrotehnikainsener, tase 8, kutsetunnistus nr 131647 – Oleg Sosnovski;
 - Volitatud hüdrotehnikainsener, tase 8, kutsetunnistus nr 180897 – Martin Võru;
 - Diplomeeritud hüdrotehnikainsener, tase 7, kutsetunnistus nr 167600 – Ervin R. Piirsalu;
 - Diplomeeritud veevarustuse- ja kanalisatsiooniinsener, tase 7, kutsetunnistus nr E000482 – Ervin R. Piirsalu;
 - Volitatud maastikuarhitekt, tase 7, kutsetunnistus nr 142815 – Teele Nigola;
 - Volitatud maastikuarhitekt, tase 7, kutsetunnistus nr 152113 – Kadri Kattai;
 - Volitatud maastikuarhitekt, tase 7, kutsetunnistus nr 155387 – Priit Paalo;
 - Ruumilise keskkonna planeerija, tase 7, kutsetunnistus nr 176300 – Teele Nigola;
 - Geodeesiainsener, tase 7, kutsetunnistus nr 194138 – Ivo Maasik;
 - Geodeesiainsener, tase 7, kutsetunnistus nr 194147 – Marek Maaring;
 - Maakorraldaja, tase 6, kutsetunnistus nr 141508 – Ivo Maasik;
 - Markseider, tase 6, kutsetunnistus nr 197275 – Ivo Maasik;
 - Puurija, tase 3, kutsetunnistus nr 114525 – Peeter Lillak;
 - Puurmeister, tase 5, kutsetunnistus nr 150111 – Peeter Lillak.

SISUKORD

SISUKORD	4
1.1. ANTSLA VALLAVALITSUSE 15.06.2022 KORRALDUS NR 2-3/208 „DETAILPLANEERINGU ALGATAMINE”	6
1.2. AS VÕRU VESI 16.03.2023 TEHNILISED TINGIMUSED NR 5-18/23/27	9
1.3. TELIA EESTI AS 20.03.2023 TEHNILISED TINGIMUSED NR 37753077	19
1.4. ELEKTRILEVI OÜ 21.03.2023 TEHNILISED TINGIMUSED NR 442789	22
1.5. EESTI LAIRIBA ARENDUSE SIHTASUTUSE 26.04.2023 TEHNILISED TINGIMUSED NR TT2249VR.....	25
1.6. ELEKTRILEVI OÜ 22.05.2023 KOOSKÖLASTUS NR 2159645200.....	28
1.7. TELIA EESTI AS 22.05.2023 KOOSKÖLASTUS NR 326077.....	30
1.8. AS VÕRU VESI 29.05.2023 KOOSKÖLASTUS NR 38-2023.....	32
1.9. MAA-AMETI 01.06.2023 KIRI NR 6-3/22/10173-4 DETAILPLANEERINGU KOOSKÖLASTAMISE KOHTA	34
1.10. EESTI LAIRIBA ARENDUSE SIHTASUTUSE 22.06.2023 KOOSKÖLASTUS NR KK4418VR	36
1.11. PÄÄSTEAMETI 11.07.2023 KOOSKÖLASTUSE KINNITUSLEHT	38
1.12. TRANSPORDIAMETI 08.08.2023 KIRI NR 7.2-2/23/13890-6 „MARATINURGA (KOBELA II) MAA-ALA JA LÄHIÜMBRUSE DETAILPLANEERINGU KOOSKÖLASTAMINE”	39
1.13. VAADE PLANEERINGUALALE EDELAST.....	42
1.14. VAADE PLANEERINGUALALE KAGUST.....	43



Antsla Vallavalitsus

K O R R A L D U S

Antsla

15. juuni 2022 nr 2-3/208

Detailplaneeringu algatamine

Kehtivas üldplaneeringus on Maratinurga (Kobela II) detailplaneeringu maa-ala määratletud perspektiivse tootmismaana. Maratinurga kinnisasi, 14201:001:0137, registriosa nr 16314950, pindalaga 11,14 ha, sihtotstarbega tootmismaa 100%, on Antsla valla omandis.

Võttes aluseks haldusmenetluse seaduse § 35 lõige 1 p 1, planeerimisseaduse § 128 lõiked 1 ja 5, § 130 lõike 1, Antsla Vallavolikogu 10.04.2018. a. määruse nr 13 „Antsla Vallavalitsusele ülesannete delegeerimine” § 1 lõike 1 punkti 15,

Antsla Vallavalitsus annab korralduse:

1. Algatada „Maratinurga (Kobela II) maa-ala ja lähiumbruse detailplaneering”, asukohaga Taberlaane küla Antsla vald Võru maakond. Detailplaneeringu maa-ala koosneb Maratinurga katastriüksusest 14201:001:0137, sihtotstarbega tootmismaa ning 25102 Vana-Antsla - Lüllemäe tee katastriüksusest 14301:002:1291, sihtotstarbega transpordimaa.
2. Detailplaneeringu eesmärk on planeeringualale Maratinurga (Kobela II) tööstuspargi arendamiseks ja funktsioneerimiseks vajalike ehitustingimuste ja ehitusõiguse määramine ning vajaliku taristu ja keskkonnanõuete tagamine. Planeeringuala suuruseks on ca 11,3 ha.
3. Planeeringu koostamisel tuleb arvestada planeeringukomisjoni poolt koostatud lähteseisukohtadega.
4. Planeeringu koostamise algatamisega ei kaasne vallale kohustust avalikult kasutatava tee ja üldkasutatava haljastuse taastamiseks, vee- ja kanalisatsiooni trasside väljajahitamiseks või vastavate kulude kandmiseks.
5. Mitte algatada keskkonnamõju strateegilist hindamist (KSH), sest detailplaneeringu elluviimisega ei kaasne eeldatavasti olulist keskkonnamõju ega vahetut või kaudset mõju inimeste tervisele ja heaolule ning ümbritsevale keskkonnale. KSH koostatakse, kui detailplaneeringu koostamise käigus selgub selleks vajadus.
6. Täiendavate uuringute vajadus selgub planeeringu koostamise käigus.
7. Detailplaneeringu koostaja peab vastama planeerimisseaduse paragrahvi 6 punktile 10. Planeeringu koostamise õigust tõendav dokument esitada vallavalitsusele.

8. Teha korraldus teatavaks naaberkinnistute omanikele, Keskkonnaametile, Maa-ametile ja Rahandusministeeriumile.

9. Teade detailplaneeringu algatamisest avaldada 14 päeva jooksul Ametlikes Teadaannetes ja 30 päeva jooksul Võrumaa Teatajas.

10. Korraldus jõustub teatavastegemisest.

11. Tunnistada kehtetuks Antsla Vallavalitsuse 01.06.2022 korraldus nr 2-3/176 „Detailplaneeringu algatamine”.

Korralduse peale võib Antsla Vallavalitsusele esitada vaide haldusmenetluse seaduses sätestatud korras 30 päeva jooksul korralduse teadasaamise päevast või päevast millal oleks pidanud korraldusest teada saama või esitada kaebuse Tartu Halduskohtule (Kalevi tn 1 Tartu 51010) halduskohtumenetluse seadustikus sätestatud korras 30 päeva jooksul arvates korralduse teatavastegemisest.

//allkirjastud digitaalselt//

//allkirjastud digitaalselt//

Avo Kirsbaum
vallavanem

Kersti Käis
vallasekretär

DIGITAALALKIRJADE KINNITUSLEHT

ALLKIRJASTATUD FAILID

FAILI NIMI	FAILI SUURUS
vakor208_Detailplaneeringu algatamine_Maratinurga.pdf	87 KB

ALLKIRJASTAJAD

nr.	NIMI	ISIKUKOOD	AEG
1	AVO KIRSBAUM	38705106510	15.06.2022 17:01:23 +03:00

ALLKIRJAKEHTIVUS

ALLKIRI EI OLE KEHTIV

ROLL/RESOLUTSIOON

vallavanem

ALLKIRJASTAJA ASUKOHT (LINN, MAAKOND, INDEKS, RIIK)

ALLKIRJASTAJASERTIFIKAADI SEERIANUMBER

64353827005006492157139093434602447155

SERTIFIKAADI VÄLJAANDJA NIMI VÄLJAANDJAVÕTME IDENTIFIKAATOR

ESTEID-SK 2015 B3 AB 88 BC 99 D5 62 A4 85 2A08 CD B4 1D 72 3B 83 72 47 51

ALLKIRJASÕNUMILÜHEND

nr.	NIMI	ISIKUKOOD	AEG
2	KERSTI KÄIS	PNOEE-46408296516	15.06.2022 17:04:13 +03:00

ALLKIRJAKEHTIVUS

ALLKIRI EI OLE KEHTIV

ROLL/RESOLUTSIOON

ALLKIRJASTAJA ASUKOHT (LINN, MAAKOND, INDEKS, RIIK)

ALLKIRJASTAJASERTIFIKAADI SEERIANUMBER

123803230803214680507269743753573644908

SERTIFIKAADI VÄLJAANDJA NIMI VÄLJAANDJAVÕTME IDENTIFIKAATOR

ESTEID2018 D9 AC 70 DB 5F 7E BE 94 F8 A0 E4 BE 47 A2 D0 34 AD 9A2A12

ALLKIRJASÕNUMILÜHEND

21 C8 C3 51 6F B5 0D F8 1F 5E 18 50 89 75 6D 2E D4 90 A3 52 2A8F 2F A5 62 26 E6 12 27 02 C0 6A

Selle kinnituslehe lahutamatu osa on lõigus "**Allkirjastatud failid**" nimetatud failide esitus paberil.

MÄRKUSED

--



Margus Lillak
KOBRAS OÜ
margus.lillak@kobras.ee

16.03.2023 nr 5–18/23/27

Tehnilised tingimused Maratinurga Taberlaane küla Antsla vald Võrumaa

Käesolevad tehnilised tingimused on koostatud Maratinurga kinnistu ühisveevärgi ja -kanalisatsiooniga liitumiseks. AS-il Võru Vesi puuduvad piirkonnas sademeveesüsteemid.

- | | |
|---|--|
| Lähim ühisveevärgi veetorustik – | 23129 Laatre-Antsla tee L2, polüetüleenist (PE) De 63 või Lusti tee T1, polüetüleenist (PE) De 90 või 23129 Laatre-Antsla tee, polüetüleenist (PE) De 50. |
| Lähim ühiskanaliseerimisitorustik – | 23129 Laatre-Antsla tee L2, polüetüleenist (PVC) De 160 või Lusti tee T1, polüetüleenist (PVC) De 160 või 23129 Laatre-Antsla tee, polüetüleenist (PVC) De 160. |
| Ühisveevärgi tänava torustik – | projekteerida ja ehitada PE PN10 veetorust. Torustik paigaldada 1,8 meetri sügavusele maapinnast. Torustikule paigaldada signaalkaabel ja märkelint. Ühenduste tegemiseks kasutada ainult elekterkeevlisliitmikuid. |
| Ühiskanaliseerimise tänava torustik – | isevoolne kanalisatsioon projekteerida ja ehitada PVC SN8 De 160 reovee kanalisatsioonitorudest. Torustik ehitada minimaalselt 1,2 m sügavusele maapinnast. Torustikule paigaldada märkelint. Kohtadesse, kus torustik muudab suunda, langu või muutub torustiku läbimõõtu või materjal, paigaldada plastist voolurenniga kanalisatsioonikaevud minimaalselt De 400/315. Kõik kaevud peavad olema voolurenni, veekindla põhja, seinte ning umbluugiga. Ühendus on võimalik teha kaevuga nr K-1, nr K-2 või K-3, (vt lisa 1). |
| Kinnistu veevarustuse ühendustorustik – | projekteerida ja ehitada PE PN10 veetorust. Torustik paigaldada 1,8 meetri sügavusele maapinnast. |



Torustikule paigaldada signaalkaabel ja märkelint.
Kasutada ainult elekterkevisliitmikuid.

Kinnistu kanalisatsiooni ühendustorustik – iseoolne kanalisatsioon projekteerida ja ehitada PVC SN8 De 160 reovee kanalisatsioonitorudest. Torustik ehitada minimaalselt 1,2 m sügavusele maapinnast. Torustikule paigaldada märkelint.

Liitumispunkt ühisveevärgiga – kinnistu piirist kuni 1 m väljapoole tänava või tee alale paigaldada teleskoopse spindelpikendusega elekterkevis muhvidega ühendatav maakraan minimaalselt DN 25.

Liitumispunkt ühiskanalisatsiooniga – kinnistu piirist kuni 1 m väljapoole tänava või tee alale paigaldada kanalisatsiooni vaatlustoru De 200/160 või vaatluskaev De 400/315

Sademe- ja drenaaživee juhtimine ühiskanalisatsiooni on keelatud.

Tänavatorustike, ühendustorustike ja liitumispunktide ehituse korraldab AS Võru Vesi pärast liitumislepingu sõlmimist ja liitumistasu tasumist. Ehituse eest tasub liituja liitumistasu vastavalt Konkurentsiameti poolt 22.09.2015 kooskõlastatud AS Võru Vesi ühisveevärgi ja -kanalisatsiooni liitumistasu arvutamise metoodikale.

Kinnistu veetorustik - projekteerida ja ehitada PE PN10 minimaalselt De 32 veetorust. Torustik paigaldada 1,8 meetri sügavusele maapinnast. Vundamendist läbiviigul paigaldada torustik kaitsehülssi. Kuni veemõõdusõlmeni kasutada torustikul ainult elekterkevisliitmikke. Enne veemõõdusõlme torustiku hargnemised on keelatud. **Ühendused teiste veevärgi veetorustikega (salvkaevust, puurkaevust, teise vee-ettevõtja veevärgist jne) on keelatud.**

Kinnistu kanalisatsioonitorustik – iseoolne kanalisatsioonitorustik projekteerida ja ehitada PVC SN8 minimaalselt De 160 reovee kanalisatsioonitorudest. Torustik ehitada minimaalselt 1,2 m sügavusele maapinnast. Kohtadesse, kus torustik muudab suunda, langu või muutub torustiku läbimõõt või materjal, paigaldada



plastist voolurenniga kanalisatsioonikaevud minimaalselt De 400/315. Kõik kaevud peavad olema voolurenni, veekindla põhja, seinte ning umbluugiga. Kinnistu kanalisatsioonil peavad olema allpool ühiskanalisatsiooni paisutustaset paiknevatel reovee neeludel kaitseseadmed uputuste vältimiseks. Kinnistu kanalisatsioonitorustikul peab olema nõuetekohane tuulutus. Kui isevoolliselt ei ole võimalik kinnistult reovett ära juhtida, siis paigaldada plastkorpusega reoveepumpla. Reoveepumpla peab olema varustatud tagasilöögiklapiga. Survetorustik ehitada PE PN6 minimaalselt De 63 survetorustikust. Ennem isevoollise kanalisatsiooni-torustikku paigaldada voolurahustuskaev minimaalselt De 800. Survetorustikule paigaldada märkelint ja signaalkaabel. **Kinnistu kanalisatsioonil, mis on ühendatud ühiskanalisatsiooniga ei tohi olla vahel reoveesette kogumismahuteid.**

Sademe-, pinna- ja drenaaživee juhtimine ühiskanalisatsiooni on keelatud.

Veemööndusõlm –

vee-ettevõtja paigaldab veearvesti omal kulul, kliendi kinnistu nõuetekohasesse veemööndusõlme viie tööpäeva jooksul peale teenuslepingu sõlmimist, teostades ka edaspidist veearvesti hooldust ja taatlust. Teenuslepingu lõpetamisel demonteeritakse arvesti vee-ettevõtja poolt. Veearvesti kuulub AS-ile Võru Vesi.

Veemööndusõlm peab vastama lisas 2 kirjeldatud nõuetele „Veemööndusõlmele esitatavad üldnõuded“. Veearvesti paigaldamise ja plommimisega seonduvad kokkulepped teha telefonil 782 1779 või 522 1779.

Teostusmöödistus –

rajatud torustiku kohta tehtud nõuetele vastav teostusmöödistus esitada vee-ettevõtjale ja kohalikule omavalitsusele digitaalselt dgn- või dwg-formaadis ja paber kandjal. **Teostusmöödistuse tegija peab omama Majandustegevuse Registri registreeringut vastaval tegevusalal.**



Liituja peab ühisveevärgi ja -kanalisatsiooniga liitumisel arvestama Ühisveevärgi ja -kanalisatsiooni seaduse nõuetega ning kohaliku omavalitsuse (KOV) poolt vastu võetud Ühisveevärgi ja -kanalisatsiooniga liitumise eeskirjas sätestatud korraga. **Antud tehniliste tingimuste alusel tuleb tellida vee- ja kanalisatsioonitorustiku rajamiseks ehitusprojekt, mille projekteeija peab omama Majandustegevuse Registri registreeringut vastaval tegevusalal.** Projekt kooskõlastada AS Võru Vesi arendusjuhiga. Kohalikule omavalitsusele esitada koos projektiga ehitusteatis torustiku rajamise kohta (projekt kooskõlastada enne KOV-ile esitamist teiste kommunikatsioonide valdajatega).

Liituja peab enne liitumislepingu sõlmimist esitama vee-ettevõtjale kooskõlastatud liitumisprojekti ja täidetud **taotluse liitumislepingu sõlmimiseks**. Liitumisleping sõlmitakse 30 päeva jooksul peale liitumislepingu taotluse esitamist. Enne liitumislepingu sõlmimist vee-ettevõtjaga on keelatud ühendada kinnistu torustik ühisveevärgi ja -kanalisatsiooniga.

Enne kinnistul kaevamistööde algust teatada AS-ile Võru Vesi vähemalt 1 ööpäev ette telefonil 782 2111. Ehitustööde tegija peab omama Majandustegevuse Registri registreeringut vastaval tegevusalal. Kinnistu torustike ühendamine ühisveevärgiga ja -kanalisatsiooniga võib toimuda ainult AS Võru Vesi esindaja juuresolekul. Ühenduse kohta teha liituja poolt fotod ja edastada need AS-ile Võru Vesi. Ühendamise kohta täidetakse kohapeal nõuetele vastavuse akt, mis on vajalik teenuslepingu sõlmimiseks.

Klient kohustub peale ehituse lõppemist teavitama sellest koheselt AS Võru Vesi klienditeenindust ning esitama kirjaliku avalduse teenuslepingu sõlmimiseks. Enne teenuslepingu sõlmimist veevarustuse ja reovee ärajuhtimise teenuste kasutamine ei ole lubatud. Teenuslepingu sõlmimisel peavad kliendil olema esitada: rajatud torustiku teostusmöödistus ja kinnistu omaniku isikut tõendav dokument. Teenuslepinguga seonduvad kokkulepped teha telefonil 782 8334. Ilma nõuetekohase teostusmöödistuse esitamiseta paberkandjal ja digitaalselt teenuslepingut ei sõlmita.

Liituja on kohustatud tasuma liitumistasu vastavalt liitumislepingus märgitavale liitumistasu maksumusele. Liitumistasu arvutatakse vastavalt Konkurentsiameti poolt 22.09.2015 kooskõlastatud AS Võru Vesi ühisveevärgi ja -kanalisatsiooni liitumistasu arvutamise metoodikale.

Tehnilised tingimused kehtivad 2 aastat.




Lugupidamisega


/allkirjastatud digitaalselt/

Marko Tolga
arendusjuht

Lisad: 1. Torustike asendiplaan;
2. Veemõõdusõlmele esitatavad üldnõuded.

Koostaja: arendusspetsialist Jane Liiv, tel: 782 8336, e-post: jane.liiv@voruvesi.ee

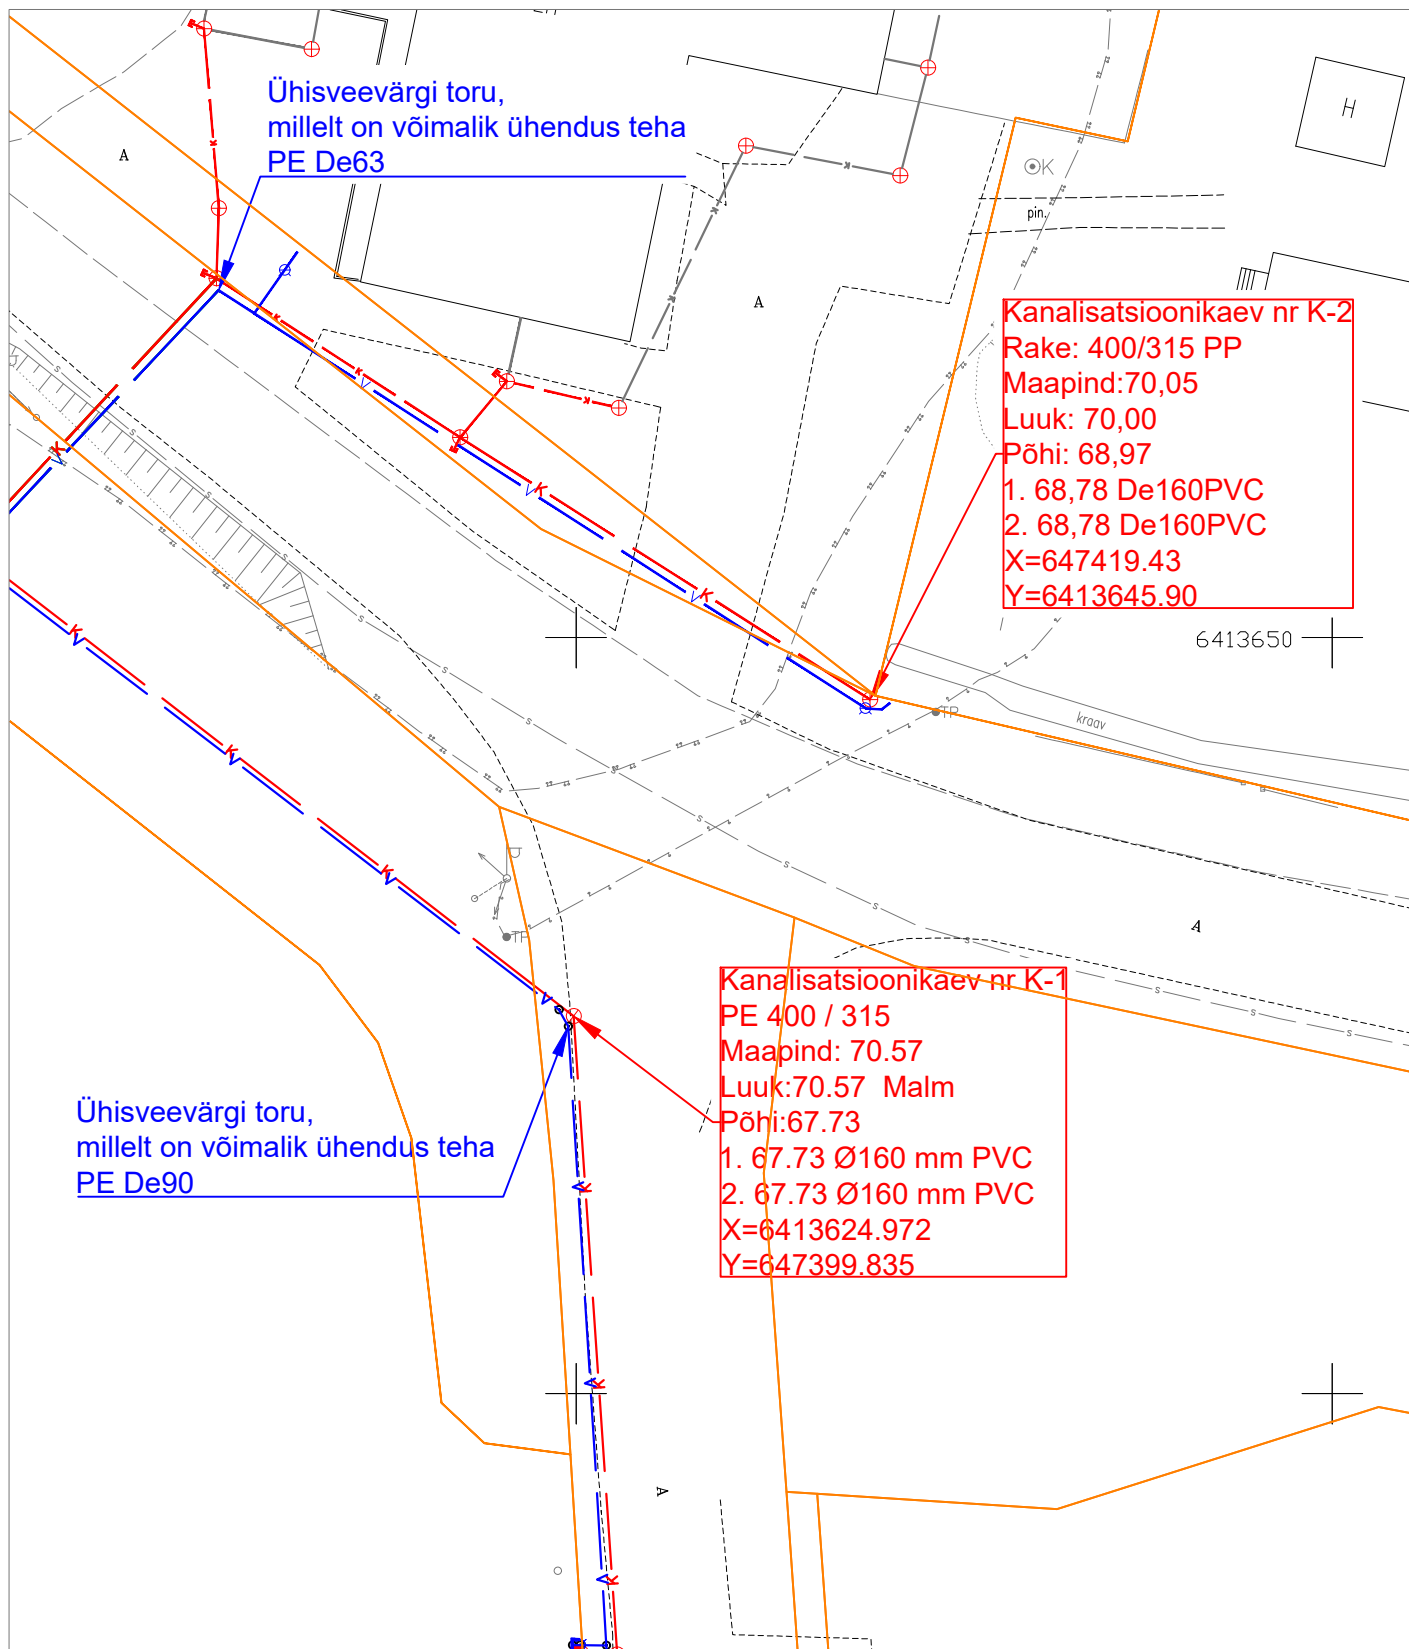

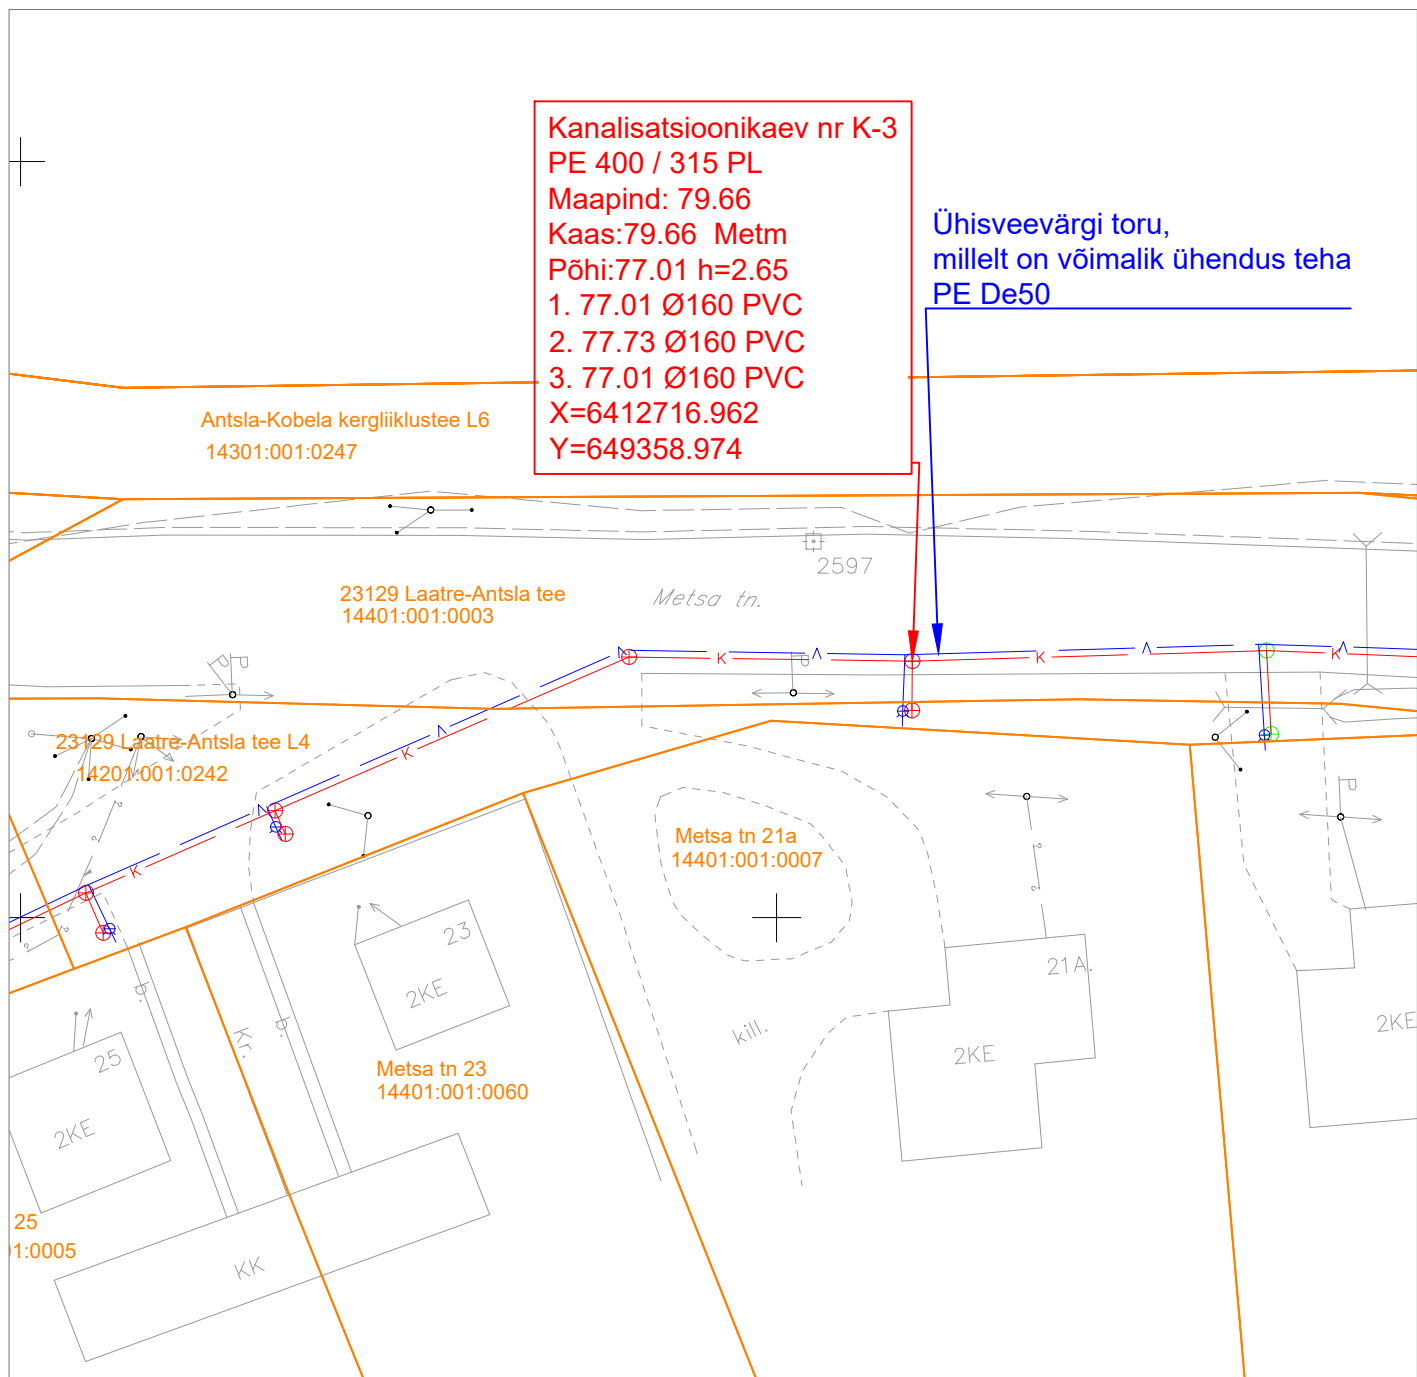


Veemõõdusõlmele esitatavad üldnõuded

1. Üldjuhul peab veemõõdusõlm paiknema hoone sees kohe välisseina taga ja võimalikult ühendussulguri lähedal kuivas ja valgustatud ruumis, kus temperatuur ei tohi langeda alla $+4^{\circ}\text{C}$. On soovitatav, et põrandas oleks sulgemisvõimalusega trapp.
2. Kui hoones ei ole veearvesti jaoks sobivat ruumi, paigaldab vee-ettevõtja arvesti kliendi poolt selleks rajatud veemõõdu kaevu, mis peab olema veekindel.
3. Veemõõdusõlme sisustamine (torude, sulgurite, arvestikanduri, tagasilöögiklapi, kanduri jm paigaldamine) toimub kliendi kulul.
4. Veemõõdusõlmes ei tohi olla veearvestist mööda viivat toru. Rööptoru on lubatud ainult siis, kui hoones on eraldi tuletõrjeevõrk. Siis peab rööptorul olema sulgur, mis on normaalolukorras kinni ja millel on vee-ettevõtja plomm.
5. Veemõõdusõlme tuleb paigaldada veearvesti kandur ehk konsool. Arvesti kandur peab olema korrosioonikindlast materjalist, reguleeritav, plommitav ning demonteerimise vältimiseks tugevasti kinnitatud. Veearvesti kandur peab olema sobiv standardsete vee-ettevõttes kasutatavate veearvestite paigaldamiseks. Veearvesti kandur tuleb maandada.
6. Veearvesti ees ja taga peab olema sulgur, arvesti ette võib panna vaid täisavaga sulguri.
7. Veearvesti taha paigaldatakse filter (mudakoguja), mida vajadusel puhastab klient.
8. Veearvesti taga peale mudakogujat peab olema tagasilöögiklapp.
9. Veemõõdusõlmes peab veearvesti taga paiknema tühjenduskraan, mille kaudu saab rõhku kontrollida, süsteemi tühjaks lasta, võtta veeproove või arvestit kontrollida.
10. Veearvestile peab eelnema vähemalt viie toruläbimõõdu ning järgnema vähemalt kolme toruläbimõõdu pikkune sirge torulõik. Tinglikult loetakse sirgeks torulõiguks ka täielikult avatud kuulkraani.
11. Veemõõdusõlme hooldamise, sisustamise ja turvalisuse tagab klient. Kui veearvesti ei asu liitumispunktis, kooskõlastab klient tegevuse (hooldus, remont jms) liitumispunktist kuni veearvestini vee-ettevõtjaga.
12. Veemõõdusõlme pandud plommide eest vastutab klient, kes kannab ka kõik nende rikkumisega kaasnevad kulud. Plommi ei tohi klient eemaldada. Plommi rikkumisest tuleb vee-ettevõtet koheselt teavitada.
13. Veemõõdusõlme sisustuse rikkumisest või rikkiminekest peab klient teatama vee-ettevõtjale kirjalikult kolme päeva jooksul.
14. Kui veearvesti on rikutud kliendi süül, k.a külmumine, siis hüvitab klient vee-ettevõttele arvesti maksumuse.
15. Veearvesti peab olema paigaldatud vastavalt tootja paigaldus nõuetele.

Veemõõdusõlme skeem on esitatud järgneval joonisel.

Joonis 1. Veemöödusõlme skeem

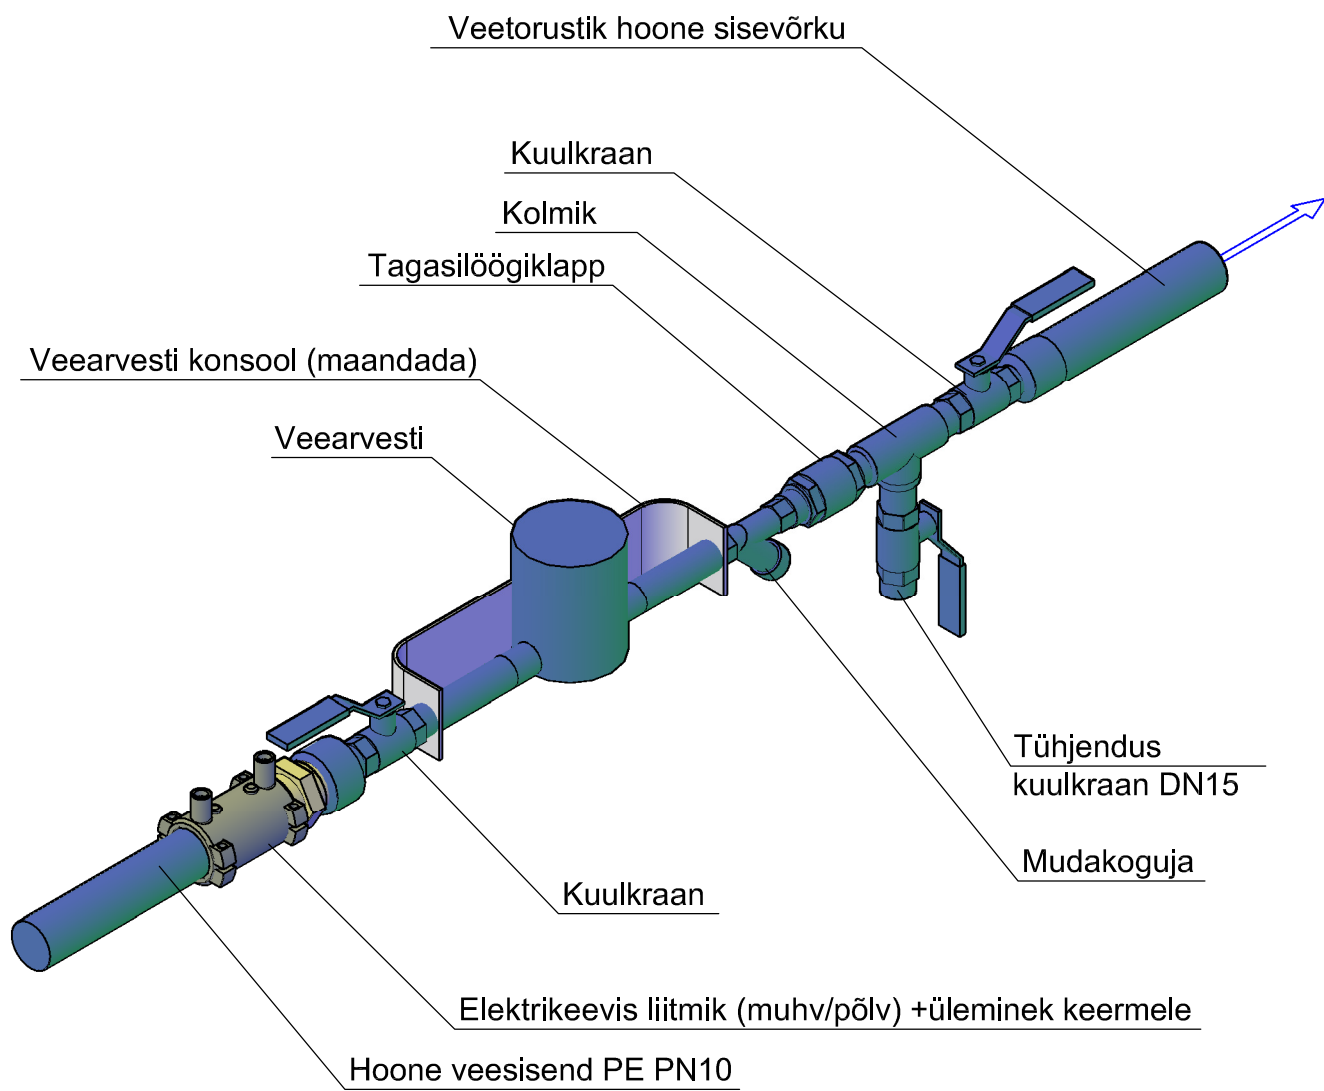

MÄRKUS: Kuulkraanide, mudakoguja, tagasilöögiklapi ja kolmiku läbimõõt valida paigaldatava veearvesti läbimõõdu järgi.

DIGITAALALLKIRJADE KINNITUSLEHT

ALLKIRJASTATUD FAILID

FAILI NIMI	FAILI SUURUS
Tehnilised tingimused Maratinurga DP Antsla 5-18-23-27.pdf	843 KB

ALLKIRJASTAJAD

nr.	NIMI	ISIKUKOOD	AEG
1	MARKO TOLGA	38006236510	16.03.2023 12:49:02 +02:00

ALLKIRJAKEHTIVUS

ALLKIRI ON KEHTIV

ROLL/RESOLUTSIOON

--

ALLKIRJASTAJA ASUKOHT (LINN, MAAKOND, INDEKS, RIIK)

--

ALLKIRJASTAJASERTIFIKAADI SEERIANUMBER

28:31:9f:18:ce:ac:ca:e3:60:ee:da:99:f5:6e:6c:f2

SERTIFIKAADI VÄLJAANDJA NIMI VÄLJAANDJAVÕTME IDENTIFIKAATOR

ESTEID2018	D9 AC 70 DB 5F 7E BE 94 F8 A0 E4 BE 47 A2 D0 34 AD 9A2A12
------------	---

ALLKIRJASÕNUMILÜHEND

30 2F 30 0B 06 09 60 86 48 01 65 03 04 02 01 04 20 C6 A3 EC 65 0B A3 63 06 4C C8 4A8F 28 AB DE 40 BD BC 0D FF 5A98 2C 45 3F 36 01 83 C1 7D E3 30
--

Selle kinnituslehe lahutamatu osa on lõigus **"Allkirjastatud failid"** nimetatud failide esitus paberil.

MÄRKUSED

--

Käesolev kinnitusleht on informatiivne, milles olev teave kinnitab vaid, et selle äratoodud räsiga allkirjastatud fail eksisteerib. Kinnitusleht ei oma iseseisvat tõendusväärtust. Osapoolte tahteavalduse kehtivust saab kontrollida ainult digitaalselt allkirjastatud failist.

TELEKOMMUNIKATSIOONIALASED TEHNILISED TINGIMUSED NR 37753077

Tehniliste tingimuste liik	Detailplaneering
Kliendinumber	326077
Isikukood/Registrikood	10171636
Nimi	Kobras OÜ
Kontaktisik	Priit Paalo telefon 58140040
e-post	priit@kobras.ee
Aadress	RIIA TN 35, TARTU LINN, TARTU LINN 50410, TARTU MAAKOND
Ehitise nimetus ja asukoht	Maratinurga, Taberlaane küla, Antsla vald, Võru maakond
kirjeldus	Tööstuspargi rajamine.
Ehitise sihtotstarve	Tootmishooned
Telia sidevõrgu lõpp-punkt	Telia Eesti AS ANT võrgusõlm.
Objekti haardeulatus	üle 50m
Olemasolev sidevõrk	Olemasolev Telia Eesti AS sidevõrk kinnistul puudub.

Telia Eesti AS (edaspidi nimetatud Telia) sideteenuste tarbimise võimaldamiseks on vaja projekteerida ja rajada ühendus Telia sidevõrgu lõpp-punktist objekti/hoone sisevõrgu ühendus(jaotus)kohani, sealhulgas:

Tehnilise lahenduse kirjeldus	Taotlema Tehnilised tingimused ELA SA-It Ühinemiseks Telia Eesti AS üldkasutatava sidevõrguga. Projekteerida (projekteerimise käigus täpsustada Telia Eesti AS-iga võrgu arhitektuur) ja välja ehitada ELA SA poolt antud liitumispunktist sidekanal ja SM FOC tüüpi kaablitel sidevõrk iga planeeritava tööstuspargi kinnistute hoonete sideruumideni või kinnistute piirideni. Kaabli reserv jätta kinnistu piirile piisava varuga ja tähistada sidekanali lõpp-punkt ja kaabli reserv markerpalliga. Kogu rajatav sidetrass peab olema elektriliselt tuvastatav.
Sisevõrgu kirjeldus	Planeeritavate tööstuspargi kinnistute hoonete sideruumidest kuni sideteenuste tarbimise kohtadeni projekteerida ja välja ehitada sidevõrk kas FOC kaablitel või vähemalt CAT5e standardile vastavatel vaskkaablitel. Telia dokument: Valguskaabli sisevõrkude ehitamine korter- ja ärimajades

Nõuded geodeetilisele alusplaanile ja projektile

- Majandus- ja taristuministri 14. aprilli 2016. a määrus nr 34 "Topo-geodeetilisele uuringule ja teostusmöödistamisele esitatavad nõuded"
- Telia dokument "Telia Eesti AS nõuded ehitusgeodeetilistele uurimistöödele"
- Telia dokument "Liinirajatiste projekteerimine ja maakasutuse seadustamine. v4."
- Telia dokument "Üldnõuded ehitusprojektide koostamiseks ja kooskõlastamiseks ning ehitamiseks liinirajatiste kaitsevööndis"

Tööde teostamine sidevõrgu kaitsevööndis võib toimuda kooskõlastatult Telia järelevalvega. Info järelevalve kohta telefoninumbri 5051330

Telia Eesti AS ei võta väljastatud tehniliste tingimustega sideehitiste väljaehitamise ega omandamise kohustust.

Täiendavad tehnilised nõudmised

Tehniline lahendus (ehitusprojekt, planeering) esitada enne ehitusloa/-teatise menetlust Ehisregistris Teliale kooskõlastamiseks Ehitajate portaali (<https://www.telia.ee/partnerile/ehitajale-arendajale/>) kaudu.

Käesolevad telekommunikatsioonialased tehnilised tingimused koostati 20.03.2023 ning on kehtivad kuni 19.03.2024

Koostaja:
Telia Eesti AS volitatud esindaja
Priit Nigol
e-post: priit.nigol@telia.ee
telefon: 53066008

Väljastaja:
Telia Eesti AS
Priit Nigol
esindab volikirja alusel

DIGITAALALLKIRJADE KINNITUSLEHT

ALLKIRJASTATUD FAILID

FAILI NIMI	FAILI SUURUS
TT_N20153.pdf	63 KB
Detailplaneeringu algatamine_Maratinurga.asice	100 KB
2022-300_DP_Maratinurga_joonis_põhijoonis.pdf	1.9 MB
2022-300_DP_Maratinurga_joonis_asendiplaan.pdf	1.5 MB

ALLKIRJASTAJAD

nr.	NIMI	ISIKUKOOD	AEG
1	PRIIT NIGOL	38501136015	20.03.2023 09:58:08 +02:00

ALLKIRJAKEHTIVUS

ALLKIRI ON KEHTIV

ROLL/RESOLUTSIOON

ALLKIRJASTAJA ASUKOHT (LINN, MAAKOND, INDEKS, RIIK)

ALLKIRJASTAJASERTIFIKAADI SEERIANUMBER

14:5d:ad:a8:51:70:14:70:5e:42:82:43:f0:f9:d9:6f

SERTIFIKAADI VÄLJAANDJA NIMI VÄLJAANDJAVÕTME IDENTIFIKAATOR

ESTEID2018	D9 AC 70 DB 5F 7E BE 94 F8 A0 E4 BE 47 A2 D0 34 AD 9A2A12
------------	---

ALLKIRJASÕNUMILÜHEND

30 31 30 0D 06 09 60 86 48 01 65 03 04 02 01 05 00 04 20 B5 EB 6D 4D 8AFB DE A4 F1 BC 0C 83 C2 43 66 6E 9C 26 CE 28 4F 73 02 5D 60 3 5 F9 C1 35 16 23 A9

Selle kinnituslehe lahutamatu osa on lõigus "**Allkirjastatud failid**" nimetatud failide esitus paberil.

MÄRKUSED

Käesolev kinnitusleht on informatiivne, milles olev teave kinnitab vaid, et selle äratoodud räsiga allkirjastatud fail eksisteerib. Kinnitusleht ei oma iseseisvat tõendusväärtust. Osapoolte tahteavalduse kehtivust saab kontrollida ainult digitaalselt allkirjastatud failist.

TAOTLUSE ESITAJA

Nimi / ärinimi Kobras OÜ			Isiku- või registrikood 10171636
Kontaktaadress	Tänav / maja / korter Tartu, Riia tn, 35		Sihtnumber 50410
	Telefon 5566 2920	e-post arved@kobras.ee	
Kontaktisik	Nimi Priit Paalo		
	Telefon 58133693	e-post margus.lillak@kobras.ee	

VÕRGUÜHENDUSE ASUKOHT

Võrguühenduse kasutamise asukoht / aadress Maratinurga Taberlaane küla Antsla vald Võru maakond			
Tarbimiskoht		Katastriüksuse number 14201:001:0137	
Minimaalne 1-faasiline lühisvool		Maksimaalne 3-faasiline lühisvool	
Piirkonna alajaam	Toitefiider	Jaotusalajaam	Jaotusfiider

TOOTEVALIK

Tehnilised tingimused detailplaneeringuks

SOOVITUD VÕRGUÜHENDUSE JA MÕÕTESÜSTEEMI ANDMED

Faaside arv 3	Amprite arv 1600 A
------------------	-----------------------

ELEKTRILEVI TEGEVUSED

Peale planeeringu kehtestamist, liitumislepingu sõlmimist ja liitumistasu tasumist projekteerib ja ehitab Elektrilevi OÜ elektrivõrgu.
--

KLIENDI TEGEVUSED

1. Detailplaneeringu alal näha ette kohad uutele komplektalajaamadele. Alajaamade asukohad näha ette võimalikult koormuskeskme lähedusse, planeeritava tee äärde, selle teenindamiseks peab jääma ööpäevaringne vaba juurdepääs. Uue alajaamade toide planeerida 10 kV maakaabelliiniga LINDA 100/10 piirkonna alajaamast, vt. lisatud eskiisjoonis.
2. Nimetatud uutest planeeritud alajaamadest näha ette uutele objektidele välja eraldi fiidrite ringtoiteliinidena 0,4 kV maakaabelliinid. Objektide elektrivarustuseks planeerida kinnistute piiridele 0,4 kV liitumiskilbid ja jaotuskilbid. Liitumiskilbid planeerida tarbijate kruntide piiridele soovitavalt mitmekohalistena teealasse. Liitumiskilbid peavad olema alati vabalt teenindatavad.
3. Elektrioteide liitumiskilbist objektini näha ette maakaabliga.
4. Elektrilevi OÜ tehnorajatiste maakasutusõigus tagada servituudialana, alajaamadele eraldi katastriüksusi mitte moodustada.
5. Kõikide planeeritavate tänavate äärde näha ette perspektiivsete 10 ja 0,4 kV maakaablite koridor.
6. Elektrikaablite planeerimine piki sõiduteed ei ole lubatud. Samuti ei ole lubatud planeerida teisi kommunikatsioone elektrikaablite kaitsetsoonidesse.
7. Detailplaneeringu koostamiseks vajalike täiendavate andmete saamiseks pöörduda Elektrilevi OÜ volitatud esindaja Enefit Connect OÜ ida piirkonna võrgu planeerija poole (Robert Peeling, tel. 53403020, Robert.Peeling@enefit.ee).
8. Detailplaneering kooskõlastada Elektrilevi OÜ-ga. Projektide kooskõlastamist on võimalik teostada läbi iseteeninduse portaali ja infot on võimalik saada Elektrilevi kodulehel: <https://www.elektrilevi.ee/et/teenused/projektide-kooskolastamine>
9. Elektrivõrgu väljaehitamine toimub vastavalt Elektrilevi OÜ liitumistingimustele. Detailplaneerimise projektiga määrata ka väljaspool detailplaneerimise ala kulgevate kaablite trasside servituudi alad. Planeeringu käigus olemasoleva elektrivõrgu ümberehitus toimub kliendi kulul, mille kohta tuleb esitada Elektrilevi OÜ-le kirjalik taotlus.
10. Kehtestatud detailplaneeringu olemasolul elektrienergia saamiseks tuleb esitada liitumistaotlus, sõlmida liitumisleping ja tasuda liitumistasu. Lepingu sõlmimiseks pöörduda Elektrilevi OÜ poole. Liitumislepingu sõlmimiseks tuleb Elektrilevi OÜ-le esitada moodustatud kinnistute aadressid.

TEHNILISTE TINGIMUSTE KOOSTAJA

Nimi: Robert Peeling

Elektrilevi OÜ volitatud esindaja

53403020 | Robert.Peeling@enefit.ee

Koostatud: 21.03.2023**Kehtib kuni:** 21.03.2025

POS.2	11 822 m ²	Loomishoone maa TT Loomishoone maa TL Hülgakaudanduse maa TH Põllumajandusliku tootmiselise maa TP Loomishoone maa TK Väikeettevõtte hoone ja tootmiselise hoone maa AV	4 000 m ²	10	2	6
POS.3	13 617 m ²	Loomishoone maa TT Loomishoone maa TL Hülgakaudanduse maa TH Põllumajandusliku tootmiselise maa TP Loomishoone maa TK Väikeettevõtte hoone ja tootmiselise hoone maa AV	4 000 m ²	10	2	6
POS.4	11 236 m ²	Loomishoone maa TT Loomishoone maa TL Hülgakaudanduse maa TH Põllumajandusliku tootmiselise maa TP Loomishoone maa TK Väikeettevõtte hoone ja tootmiselise hoone maa AV	4 000 m ²	10	2	6
POS.5	13 189 m ²	Loomishoone maa TT Loomishoone maa TL Hülgakaudanduse maa TH Põllumajandusliku tootmiselise maa TP Loomishoone maa TK Väikeettevõtte hoone ja tootmiselise hoone maa AV	4 000 m ²	10	2	6
POS.6	11 282 m ²	Loomishoone maa TT Loomishoone maa TL Hülgakaudanduse maa TH Põllumajandusliku tootmiselise maa TP Loomishoone maa TK Väikeettevõtte hoone ja tootmiselise hoone maa AV	4 000 m ²	10	2	6
POS.7	11 280 m ²	Loomishoone maa TT Loomishoone maa TL Hülgakaudanduse maa TH Põllumajandusliku tootmiselise maa TP Loomishoone maa TK Väikeettevõtte hoone ja tootmiselise hoone maa AV	4 000 m ²	10	2	6
POS.8	10 173 m ²	Loomishoone maa TT Loomishoone maa TL Hülgakaudanduse maa TH Põllumajandusliku tootmiselise maa TP Loomishoone maa TK Väikeettevõtte hoone ja tootmiselise hoone maa AV	4 000 m ²	10	2	6
POS.9	11 980 m ²	100 % tee ja toru maa-ala LT	0 m ²	0	0	0
POS.10	4 087 m ²	100 % tee ja toru maa-ala LT	0 m ²	0	0	0


Arvestatakse on määratud vastavalt Rahandusministeeriumi soovitud kriteeriumidele „Ruumilise planeerimise leppemängid“
on arvestatud riigis tehnikaga.



Keskpingekaaabel
Alajaam

- TINGIMÄRGID**
- olemasolev kuniäär
 - planeeritud kuniäär
 - planeeringuala piir
 - olemasolev katta ehituskorraldus (50 m)
 - olemasolev katta ehituskorraldus (100 m)
 - olemasolev tee piiranguvöönd (30 m)
 - nähtavuskõrgused
 - kaabliäär ümberpaigutatud keskpingekaaabel
 - planeeritud sademeveekorraldusiooni torustik
 - olemasolev kõrvaldusala
 - olemasoleva veekogu piir
 - olemasolev hoone
 - planeeritud hoone
 - planeeritud hoonealade
 - planeeritud hoonealade kuniäär
 - planeeritud tee
 - planeeritud kergliikluse
 - planeeritud haljassoon
 - planeeritud siik
 - planeeritud võimalikult pakimiskohad
 - planeeritud võimalikult makimaalse ehitusala pind
 - sihtasutus
 - planeeritud kuniäär / määramine
 - olemasolev sõidatev kõrghajatus
 - planeeritud võimalik kõrghajatus
 - planeeritud juurdepääs kuniäär
 - iluvõimalus objekt
 - möödapool (määratlet)
 - planeeringuajaga kuniäär
 - planeeringuajaga kuniäär
 - planeeritud maastik
 - T - loomishoone
 - A - alama
 - LT - tee ja toru

- Märkused:
- Joonise alusplaan on kasutatud Kõrgs OÜ poolt koostatud digitaalse alusplaan mõõtkava M 1:500 (00 nr 2022-286), mõõdetud oktoobri 2022.
 - Planeeringuala piir on koostamise hoides määratud 3 m väljapoole selle tegelikust asukohta.
 - Planeeringust väljapoole asuvad objektid on kajastatud Eesti põhikarastatise põhjal.
 - Detailplaneeringu eesmärki ja joonise on omavahel lahutamatu seot planeeringu osad.

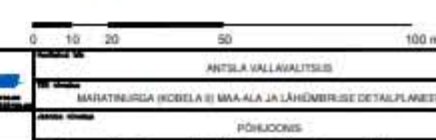



Eesti Lairiba Arenduse Sihtasutus
Narva mnt 5
Tallinn 10117, Eesti
tel: 6310 555, e-post: info@elasa.ee
reg. nr. 90010094



Elektroonilise side alased tehnilised tingimused nr

TT2249VR

Tellija	Kobras OÜ	
Registrikood/isikukood	10171636	
Aadress	Riia 35, Tartu 50410	
Kontaktisik	Margus Lillak	
Telefon	5813 3693	E-post margus.lillak@kobras.ee

Ehitise asukoht Võrumaa Antsla vald Taberlaane küla 23129 Laatre-Antsla tee
Ehitise sihtotstarve Maratinurga (14201:001:0137) kinnistu sideühendus
Liitumispunkt ELASA sidekaev 002K27, milles kaablimuhv 002M15
Tingimused

- Valida sideteenust pakkuma hakkav sideoperaator ja kooskõlastada lahendus nendega.
- Rajada sidetrass (multitoru 14/10 ja kaabel min Ø6mm) ELASA sidekaevuni 002K27.
- Multitoru ja kaabli toomine sidekaevu 002K27 võib toimuda vaid ELASA volitatud esindaja, AS Connecto Eesti, juuresolekul.
- Sidekaevu 002K27 jätta kaablivaru 15m.
- Rohkem kui ühe sideühenduse rajamiseks tuleb paigaldada kliendikaev või kapp koos muhviga, kus saab teha hargnemise.
- Kaabli ühendamiseks muhvi 002M15 tuleb teenust pakkuval sideoperaatoril tellida ELASA'lt klienditellimus KLT.
- Kiudude keevitamine teostada vastava kiudude jaotusskeemile (väljastatakse koos KLT tööga).
- ELASA sidevõrguga seonduva sidetrassi teostusjoonis või kulgemise skeem edastada ELASA'le koos KLT tööga andmebaasi ELA-12 vahendusel.

Eesti Lairiba Arenduse Sihtasutuse elektroonilise sidevõrgu säilimiseks on vajalik ehitusprojekti ette näha järgmised punktid:

- Liinirajatise kaitsevööndis on liinirajatise omaniku loata keelatud igasugune tegevus, mis võib ohustada liinirajatist (Elektroonilise side seadus, peatükk 11).
- Liinirajatise kaitsevööndis töötamisel on pinnase töötlemisel keelatud mehhanismide/masinate kasutamine ja kõik tööd tuleb teostada käsitööna.
- Ehitusprojekt esitada kooskõlastamiseks digitaalselt elasa.haldus@connecto.ee või paberkandjal ühes eksemplaris kooskõlastajale aadressil Tuisu 19 Tallinn „ELA SA haldus“.
- Ehitusloakohustusega tehnoarajatise ehitamine kaitsevööndis on lubatud ainult vastavalt kooskõlastatud ehitusprojektile KOV poolt väljastatud ehitusloa alusel.
- Majandus- ja taristuministri 25.06.2015 määrusele nr 73 „Ehitise kaitsevööndi ulatus, kaitsevööndis tegutsemise kord ja kaitsevööndi tähistusele esitatavad nõuded“ vastava tegutsemisluba EstWin liinirajatise kaitsevööndis tegutsemiseks on vajalik taotleda järgmiste tööde tegemiseks:
 - mullatööde tegemine sügavamal kui 0,3 meetrit ja küntaval maal sügavamal kui 0,45 meetrit;
 - mis tahes mäe-, laadimis-, süvendus-, lõhkamis-, ülejutus-, niisutus- ja maaparandustööd;
 - puude istutamine ja langetamine;
 - vees paikneva liinirajatise kaitsevööndis süvendustööde tegemine, veesõiduki ankurdamine ning heidetud ankru, kettide, logide, traalide ja võrkudega liikumine, veesõidukite liiklustähiste ja poide paigaldamine ning jää lõhkamine ja varumine;
 - pinnases paikneva liinirajatise kaitsevööndis lõõkmehhanismidega töötamine, pinnase tihendamine või tasandamine, transpordivahenditele ja mehhanismidele läbisõidukohtade rajamine;
 - muu infrastruktuuri avarii kõrvaldamine.
- EstWin liinirajatise kaitsevööndis tegutsemiseks tegutsemisloa taotlemisest vaata: www.elasa.ee Tööde teostamine Eesti Lairiba Arenduse Sihtasutuse sidevõrgu liinirajatiste kaitsevööndis võib toimuda kooskõlastatult AS Connecto Eesti järelevalvajaga.

Täiendav info telefonil 5336 4150

Käesolevad tehnilised tingimused väljastatud 26.04.2023 ning on kehtivad kuni 26.04.2024

Koostaja:
AS Connecto Eesti

Annika Matson
järelevalve spetsialist

Väljastaja:
AS Connecto Eesti

Annika Matson
järelevalve spetsialist

DIGITAALALLKIRJADE KINNITUSLEHT

ALLKIRJASTATUD FAILID

FAILI NIMI	FAILI SUURUS
TT2249VR.pdf	81 KB
TT2249VR 002K27.pdf	105 KB

ALLKIRJASTAJAD

nr.	NIMI	ISIKUKOOD	AEG
1	ANNIKAMATSON	PNOEE-48207010329	26.04.2023 16:47:48 +03:00

ALLKIRJAKEHTIVUS

ALLKIRI EI OLE KEHTIV

ROLL/RESOLUTSIOON

ELASAsidevõrgu järelevalve spetsialist / AS Connecto Eesti

ALLKIRJASTAJA ASUKOHT (LINN, MAAKOND, INDEKS, RIIK)

ALLKIRJASTAJASERTIFIKAADI SEERIANUMBER

78075252709265417788650091035569552913

SERTIFIKAADI VÄLJAANDJA NIMI VÄLJAANDJAVÕTME IDENTIFIKAATOR


ESTEID2018 D9 AC 70 DB 5F 7E BE 94 F8 A0 E4 BE 47 A2 D0 34 AD 9A2A12

ALLKIRJASÕNUMILÜHEND

30 31 30 0D 06 09 60 86 48 01 65 03 04 02 01 05 00 04 20 DD FB D7 3A23 37 04 C2 AB 2AC1 92 4F 6D 9A4F 5A47 17 93 39 77 8E AD CA7F 1B D1 A8 A9 B7 23

Selle kinnituslehe lahutamatu osa on lõigus "**Allkirjastatud failid**" nimetatud failide esitus paberil.

MÄRKUSED

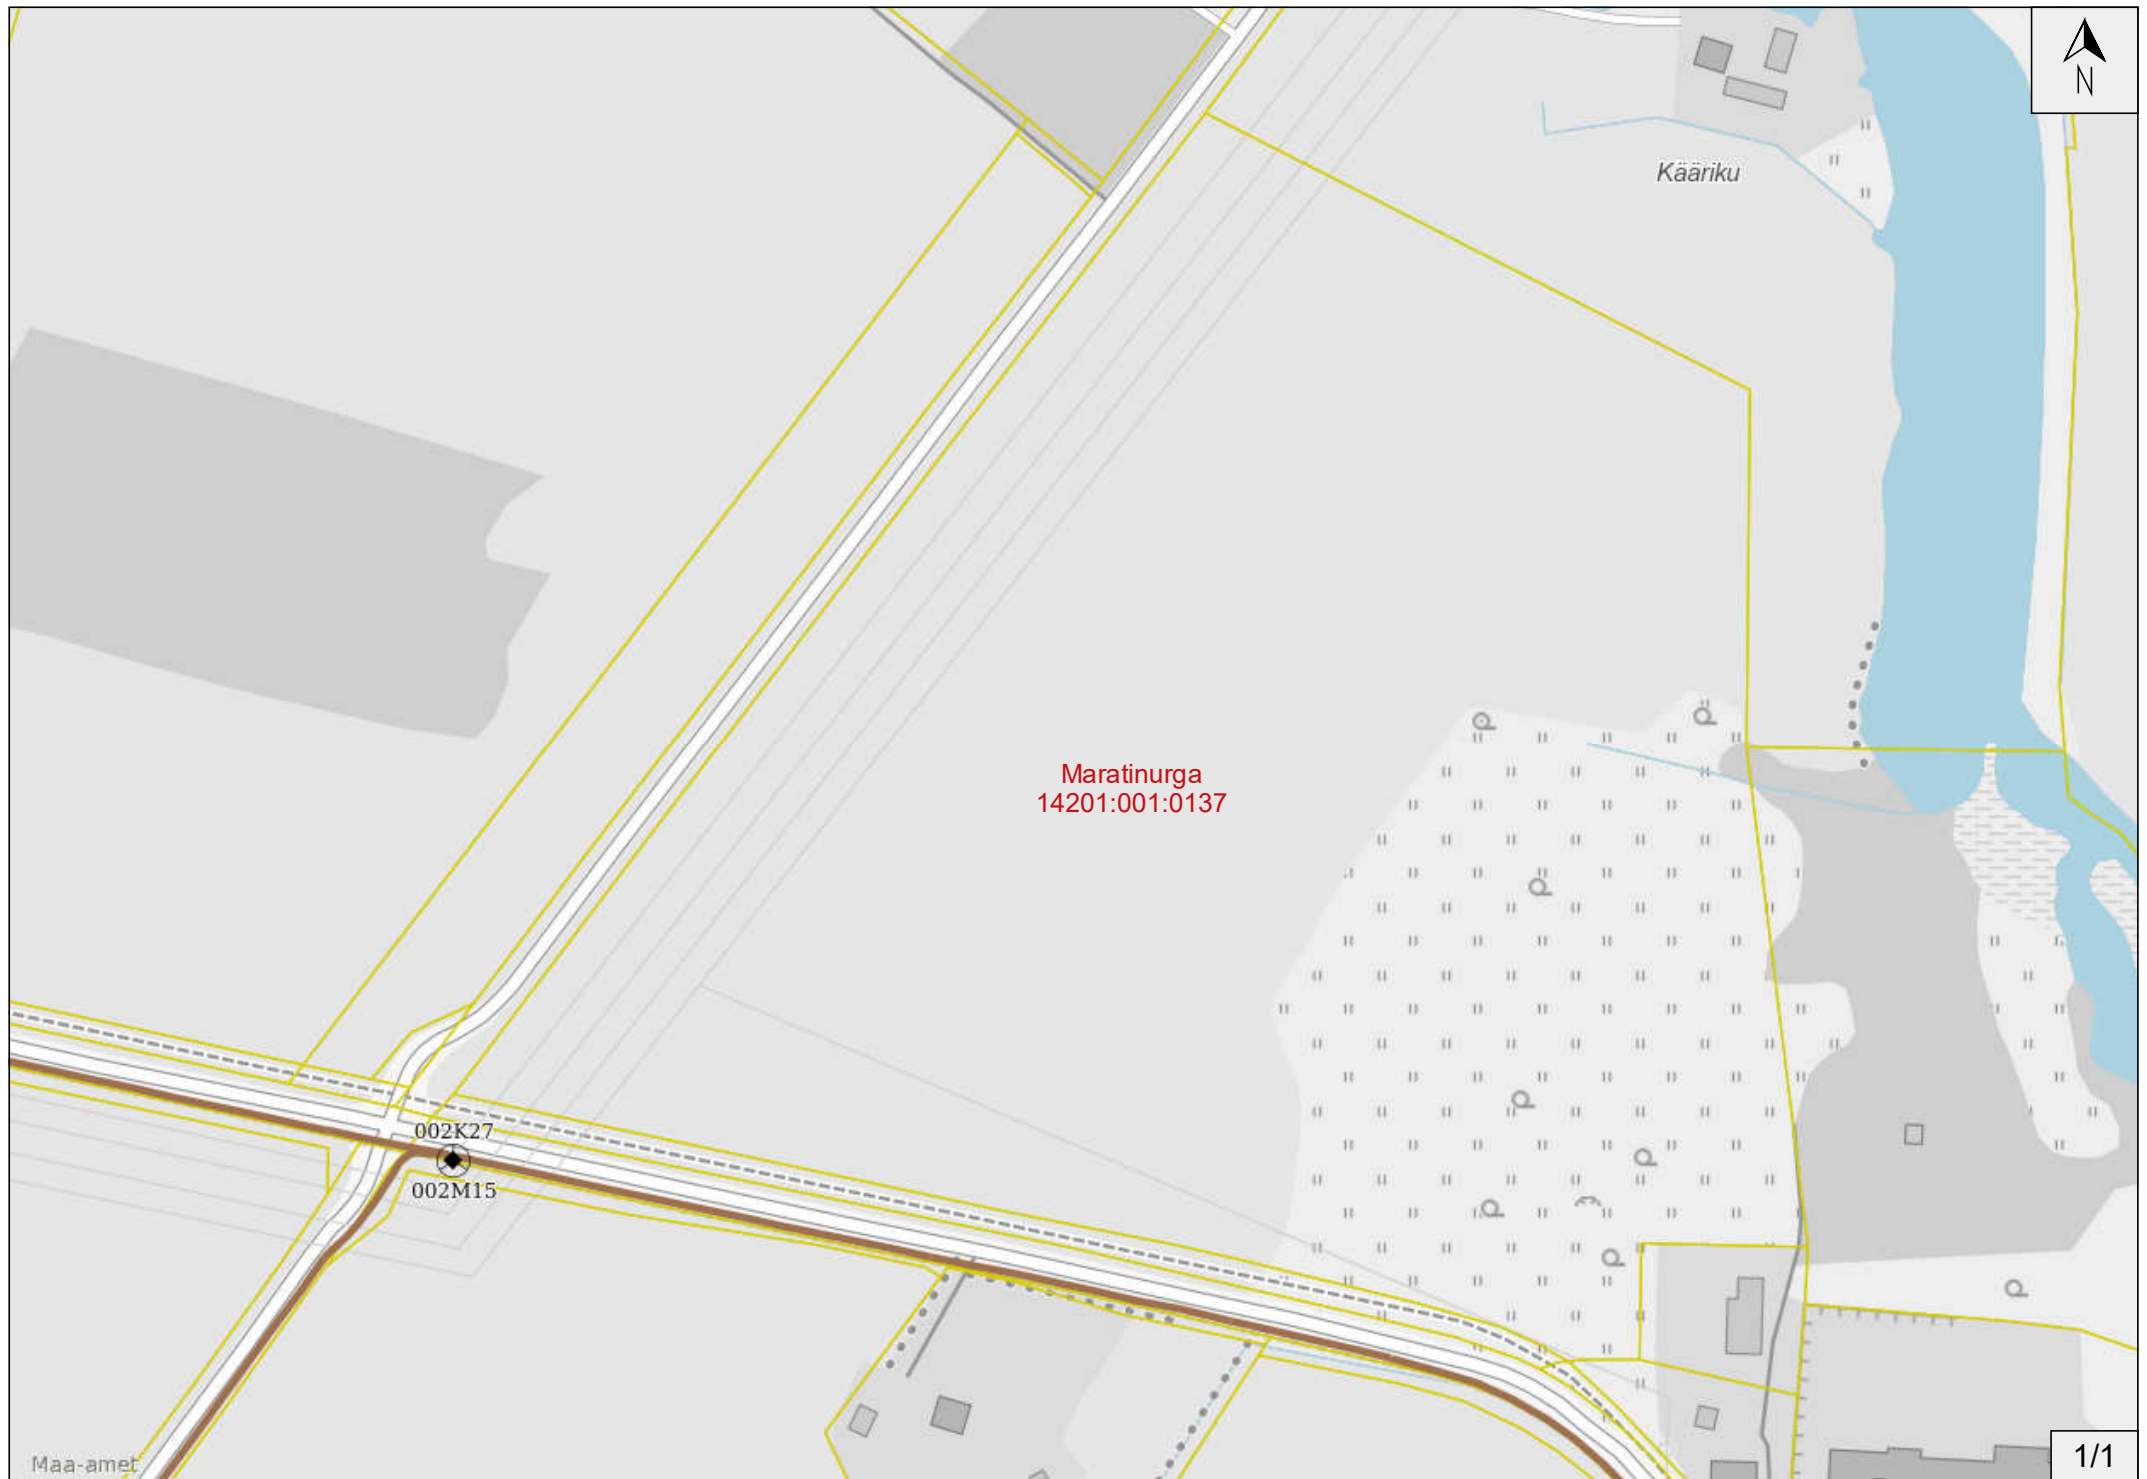

PROJEKTI KOOSKÕLASTUS

Kooskõlastuse nr 2159645200

Kooskõlastuse kuupäev 22.05.2023

KOOSKÕLASTUSE TELLIJAJA

Registrikood 10171636

Ettevõtte nimi KOBRAS OÜ

Kontakisik MARGUS LILLAK

Objekti aadress Maratinurga, Taberlaane küla, Antsla vald (DP)

Töö number 2022-300

Töö sisu Detailplaneeringu ala plaan tehnovõrkudega

Etapp Detailplaneering

KOOSKÕLASTATUD TINGIMUSTEL

* Tööjoonised kooskõlastada täiendavalt.

KOOSKÕLASTUSE VÄLJASTAS

Enn Truuts

Elektrilevi OÜ volitatud esindaja

DIGITAALALKIRJADE KINNITUSLEHT

ALLKIRJASTATUD FAILID

FAILI NIMI	FAILI SUURUS
ELVKK.pdf Maratinurga,Taberlaane kula,Antsla vald detailplaneering.pdf	34 KB
2022-300_Maratinurga_(Kobela II)_DP_DWG.dwg	3.9 MB

ALLKIRJASTAJAD

nr.	NIMI	ISIKUKOOD	AEG
1	ENN TRUUTS	PNOEE-34204094237	22.05.2023 14:11:52 +03:00

ALLKIRJAKEHTIVUS

ALLKIRI EI OLE KEHTIV

ROLL/RESOLUTSIOON

ALLKIRJASTAJA ASUKOHT (LINN, MAAKOND, INDEKS, RIIK)

ALLKIRJASTAJASERTIFIKAADI SEERIANUMBER

125461045580760265957941085784165939448

SERTIFIKAADI VÄLJAANDJA NIMI VÄLJAANDJAVÕTME IDENTIFIKAATOR

ESTEID2018 D9 AC 70 DB 5F 7E BE 94 F8 A0 E4 BE 47 A2 D0 34 AD 9A2A12

ALLKIRJASÕNUMILÜHEND

30 31 30 0D 06 09 60 86 48 01 65 03 04 02 01 05 00 04 20 16 D6 6F A0 A1 E0 9B 20 2C 1B A3 1B 98 73 E1 AE F3 C0 C3 D4 6D 69 CC 04 74 D0 67 DE CE EC B8 FF

Selle kinnituslehe lahutamatu osa on lõigus "**Allkirjastatud failid**" nimetatud failide esitus paberil.

MÄRKUSED

PROJEKTI KOOSKÖLASTUS NR 37937749

Kliendinumber	326077						
Isikukood/Registrikood	10171636						
Nimi	Kobras OÜ						
Kontaktisik	Margus Lillak telefon						
e-post	margus.lillak@kobras.ee						
Aadress	RIIA TN 35, TARTU LINN, TARTU LINN 50410, TARTU MAAKOND						
Objekti asukoht ja projekti nimi	Taberlaane küla, Antsla vald, Võru maakond : Maratinurga (Kobela II) maa-ala ja lähiümbruse detailplaneering						
Projekti/töö nimetus	Maratinurga (Kobela II) maa-ala ja lähiümbruse detailplaneering						
Kooskõlastamisele esitatud dokumendid	<table><tr><td>1. Projektjoonis</td><td>2022-300_Maratinurga_(Kobela II)_DP_DWG.dwg</td></tr><tr><td>2. Jooniste referentsfailid</td><td>2022-286 Maratinurga KÜ geodeetiline mõõdistus_2013.dwg</td></tr><tr><td>3. Projekti seletuskiri</td><td>2022-300_DP_Maratinurga_seletuskiri.pdf</td></tr></table>	1. Projektjoonis	2022-300_Maratinurga_(Kobela II)_DP_DWG.dwg	2. Jooniste referentsfailid	2022-286 Maratinurga KÜ geodeetiline mõõdistus_2013.dwg	3. Projekti seletuskiri	2022-300_DP_Maratinurga_seletuskiri.pdf
1. Projektjoonis	2022-300_Maratinurga_(Kobela II)_DP_DWG.dwg						
2. Jooniste referentsfailid	2022-286 Maratinurga KÜ geodeetiline mõõdistus_2013.dwg						
3. Projekti seletuskiri	2022-300_DP_Maratinurga_seletuskiri.pdf						

Telia Eesti AS (edaspidi "Telia") seisukohad esitatud dokumentide kooskõlastamisel:

Tööde teostamisel tuleb lähtuda sideehitise jah
kaitsevööndis tegutsemise Eeskirjast:
Töid võib teostada ainult Telia volitatud esindaja jah
kirjaliku tööloa alusel:
Info tööloa saamiseks telefoninumbri: 5051330

Kooskõlastus kehtib kuni 21.05.2024

Kooskõlastuse võttis vastu:
Margus Lillak

Kooskõlastuse andis:
Telia Eesti AS volitatud esindaja
Helmut Hirsik
e-post: Helmut.Hirsik@boftel.com
telefon: 799 4410

DIGITAALKIRJADE KINNITUSLEHT

ALLKIRJASTATUD FAILID

FAILI NIMI	FAILI SUURUS
PK_DP3538.pdf	59 KB
2022-286 Maratinurga KÜ geodeetiline mõõdistus_2013.dwg	1.7 MB
2022-300_DP_Maratinurga_seletuskiri.pdf	1.1 MB
2022-300_Maratinurga_(Kobela II)_DP_DWG.dwg	3.9 MB

ALLKIRJASTAJAD

nr.	NIMI	ISIKUKOOD	AEG
1	HELMUT HIRSIK	PNOEE-3570503651 9	22.05.2023 14:22:03 +03:00

ALLKIRJAKEHTIVUS

ALLKIRI EI OLE KEHTIV

ROLL/RESOLUTSIOON

ALLKIRJASTAJA ASUKOHT (LINN, MAAKOND, INDEKS, RIIK)

ALLKIRJASTAJASERTIFIKAADI SEERIANUMBER

144490060798841231559310559934605703541

SERTIFIKAADI VÄLJAANDJA NIMI VÄLJAANDJAVÕTME IDENTIFIKAATOR

ESTEID-SK 2015	B3 AB 88 BC 99 D5 62 A4 85 2A08 CD B4 1D 72 3B 83 72 47 51
----------------	--

ALLKIRJASÕNUMILÜHEND

Selle kinnituslehe lahutamatu osa on lõigus "**Allkirjastatud failid**" nimetatud failide esitus paberil.

MÄRKUSED



Margus Lillak
KOBRAS OÜ
margus.lillak@kobras.ee

29.05.2023 nr 2-15/23/37

Projekti kooskõlastus nr 38–2023

**Detailplaneeringu „Maratinurga (Kobela II) maa-ala ja lähiümbruse detailplaneering“
kooskõlastamine**

Käesolevaga AS Võru Vesi kooskõlastab Kobras AS poolt koostatud detailplaneeringu „Maratinurga (Kobela II) maa-ala ja lähiümbruse detailplaneering“, töö nr 2022-300.

Liitumiseks ühisveevärgiga ja -kanalisatsiooniga tuleb esitada AS-ile Võru Vesi vormikohane liitumistaotlus.

Ühisveevärgi ja -kanalisatsioonitorustike ehitamiseks esitada AS-ile Võru Vesi kooskõlastamiseks ehitusprojekt tööprojekti staadiumis.

Teavitada AS-i Võru Vesi kirjalikult detailplaneeringu kehtestamisest.

Lugupidamisega

/allkirjastatud digitaalselt/

Marko Tolga
arendusjuht

Lisad: 1. Detailplaneering

DIGITAALALLKIRJADE KINNITUSLEHT

ALLKIRJASTATUD FAILID

FAILI NIMI	FAILI SUURUS
Projekti kooskolastus_38-2023.pdf	128 KB
Detailplaneering.rar	9.7 MB

ALLKIRJASTAJAD

nr.	NIMI	ISIKUKOOD	AEG
1	MARKO TOLGA	PNOEE-38006236510	29.05.2023 10:34:17 +03:00

ALLKIRJAKEHTIVUS

ALLKIRI EI OLE KEHTIV

ROLL/RESOLUTSIOON

Arendusjuht (AS Võru Vesi)

ALLKIRJASTAJA ASUKOHT (LINN, MAAKOND, INDEKS, RIIK)

ALLKIRJASTAJASERTIFIKAADI SEERIANUMBER

1165393456231085264071230004125036807

SERTIFIKAADI VÄLJAANDJA NIMI VÄLJAANDJAVÕTME IDENTIFIKAATOR

EID-SK 2016 9C 09 A8 07 87 0C 3D AC 2E 87 FC A0 AE D2 FB 65 49 88 28 FB

ALLKIRJASÕNUMILÜHEND

30 31 30 0D 06 09 60 86 48 01 65 03 04 02 01 05 00 04 20 79 E5 B5 AE 6D 90 54 9E E4 CD 89 7B 8E 8B 26 A2 68 79 AB BB 0C 7C 81 E9 93 CC 33 E8 B8 7A5D DF

nr.	NIMI	ISIKUKOOD	AEG
2	MARGUS LILLAK	PNOEE-38801152714	02.06.2023 11:18:56 +03:00

ALLKIRJAKEHTIVUS

ALLKIRI EI OLE KEHTIV

ROLL/RESOLUTSIOON

ALLKIRJASTAJA ASUKOHT (LINN, MAAKOND, INDEKS, RIIK)

ALLKIRJASTAJASERTIFIKAADI SEERIANUMBER

92911885244861175733881856410506985164

SERTIFIKAADI VÄLJAANDJA NIMI VÄLJAANDJAVÕTME IDENTIFIKAATOR

ESTEID2018 D9 AC 70 DB 5F 7E BE 94 F8 A0 E4 BE 47 A2 D0 34 AD 9A2A12

ALLKIRJASÕNUMILÜHEND

30 31 30 0D 06 09 60 86 48 01 65 03 04 02 01 05 00 04 20 93 18 35 8F 29 50 ED 10 76 57 16 BC 5E AAF4 84 EA4D 76 52 26 93 62 1E 50 C1 02 0F B3 80 75 93

Selle kinnituslehe lahutamatu osa on lõigus "**Allkirjastatud failid**" nimetatud failide esitus paberil.

MÄRKUSED

--



MAA-AMET

Antsla Vallavalitsus
vald@antsla.ee

Teie 30.05.2023 nr 7-1/3/688

Meie 01.06.2023 nr 6-3/22/10173-4

Maratinurga (Kobela II) maa-ala ja lähiümbruse detailplaneering

Edastasite 30.05.2023 kirjaga nr 7-1/3/688 Maa-ametile arvamuse avaldamiseks Maratinurga (Kobela II) maa-ala ja lähiümbruse detailplaneeringu (Kobras OÜ töö nr 2022-300). Planeering on algatatud Antsla Vallavalitsuse 15.06.2022 korraldusega nr 2-3/208 ning selle eesmärk on planeeringualale Maratinurga (Kobela II) tööstusparki arendamiseks ja funktsioneerimiseks vajalike ehitustingimuste ja ehitusõiguse määramine ning vajaliku taristu ja keskkonnanõuete tagamine.

Planeeringuala piirneb riigi omandis oleva Ruusametsa kinnisasjaga (tunnus 14201:001:0001), mille riigivara valitseja on Keskkonnaministeerium ja volitatud asutus Maa-amet. Planeeringu seletuskirja kohaselt juhitakse sademevesi planeeritud tuletõrjeveevõtu tiiki. Tiigi ülevoolu liigvesi juhitakse olemasoleva kraavi kaudu läbi Ruusametsa katastriüksuse Lambahanna oja. Planeeringulahendusega ei kavandata täiendavaid kitsendusi Ruusametsa kinnisasjale.

Maa-amet nõustub Maratinurga (Kobela II) maa-ala ja lähiümbruse detailplaneeringu (Kobras OÜ töö nr 2022-300) lahendusega.

Lugupidamisega

(allkirjastatud digitaalselt)

Kristi Kivimaa

maatoimingute osakonna planeeringute ja ehitusprojektide büroo juhataja

Kadri Tani
5697 1416 kadri.tani@maaamet.ee

DIGITAALALKIRJADE KINNITUSLEHT

ALLKIRJASTATUD FAILID

FAILI NIMI	FAILI SUURUS
Maratinurga (Kobela II) maa-ala ja lähiümbruse detailplaneering.pdf	223 KB

ALLKIRJASTAJAD

nr.	NIMI	ISIKUKOOD	AEG
1	KRISTI KIVIMAA	PNOEE-4821119275 1	01.06.2023 14:36:48 +03:00

ALLKIRJAKEHTIVUS

ALLKIRI EI OLE KEHTIV

ROLL/RESOLUTSIOON

ALLKIRJASTAJA ASUKOHT (LINN, MAAKOND, INDEKS, RIIK)

ALLKIRJASTAJASERTIFIKAADI SEERIANUMBER

130880185072883683589410095228124611937

SERTIFIKAADI VÄLJAANDJA NIMI VÄLJAANDJAVÕTME IDENTIFIKAATOR

ESTEID2018 D9 AC 70 DB 5F 7E BE 94 F8 A0 E4 BE 47 A2 D0 34 AD 9A2A12

ALLKIRJASÕNUMILÜHEND

A8 5E E6 6D A9 F4 A6 EF C7 33 71 A5 F5 1E 3E F1 1C A8 7C 83 E2 BE 09 25 5A9C EA5AF5 B2 68 EE

Selle kinnituslehe lahutamatu osa on lõigus **"Allkirjastatud failid"** nimetatud failide esitus paberil.

MÄRKUSED



Eesti Lairiba Arenduse Sihtasutus
Narva mnt 5
Tallinn 10117, Eesti
tel: 6310 555, e-post: info@elasa.ee
reg. nr. 90010094



Projekti kooskõlastus nr KK4418VR

Tellijä	Kobras OÜ	
Registrikood/isikukood	10171636	
Aadress	Riia 35, Tartu 50410	
Kontaktisik	Margus Lillak	
Telefon	5813 3693	E-post margus.lillak@kobras.ee

Ehitise asukoht	Võrumaa Antsla vald Taberlaane küla 23129 Laatre-Antsla tee
Ehitise sihtotstarve	Maratinurga (Kobela II) maa-ala ja lähiümbruse detailplaneering (Töö nr 2022-300)
Kooskõlastamine	☒ digitaalne ☐ paberkandjal
ELA objekt	ELA002

Detailplaneering on läbi vaadatud ning kooskõlastatud.
ELASA sidevõrgust rajatava sidelahenduse ehitusprojekt kooskõlastada ELASA haldusega.
ELA SA siderajamise kaitsevööndis tegutsemisel lähtuda 26.04.2023 väljastatud
Elektroonilise side alased tehnilistest tingimustest nr TT2249VR

Täiendav info telefonil 5336 4150
Käesolev kooskõlastus koostati 22.06.2023 Kooskõlastus kehtib kuni 22.06.2025

Koostaja:
AS Connecto Eesti

Annika Matson
järelevalve spetsialist

Väljastaja:
AS Connecto Eesti

Annika Matson
järelevalve spetsialist

DIGITAALALKIRJADE KINNITUSLEHT

ALLKIRJASTATUD FAILID

FAILI NIMI	FAILI SUURUS
KK4418VR.pdf	68 KB
2022-286 Maratinurga KÜ geodeetiline mõõdistus_2013.dwg	1.7 MB
2023.06.22_DP_Maratinurga_(Kobela_II)_joonis.dwg	3.9 MB
2022-300_DP_Maratinurga_joonis_tehnovõrgud.pdf	1.9 MB
2022-300_DP_Maratinurga_seletuskiri.pdf	1.1 MB

ALLKIRJASTAJAD

nr.	NIMI	ISIKUKOOD	AEG
1	ANNIKAMATSON	PNOEE-48207010329	22.06.2023 12:20:52 +03:00

ALLKIRJAKEHTIVUS

ALLKIRI EI OLE KEHTIV

ROLL/RESOLUTSIOON

ELASAsidevõrgu järelevalve spetsialist / AS Connecto Eesti

ALLKIRJASTAJA ASUKOHT (LINN, MAAKOND, INDEKS, RIIK)

ALLKIRJASTAJASERTIFIKAADI SEERIANUMBER

78075252709265417788650091035569552913

SERTIFIKAADI VÄLJAANDJA NIMI VÄLJAANDJAVÕTME IDENTIFIKAATOR

ESTEID2018 D9 AC 70 DB 5F 7E BE 94 F8 A0 E4 BE 47 A2 D0 34 AD 9A2A12

ALLKIRJASÕNUMILÜHEND

30 31 30 0D 06 09 60 86 48 01 65 03 04 02 01 05 00 04 20 FAE5 00 6A1C 59 1E 0F 87 98 07 CD F5 BC 11 39 B2 C4 7AF2 B2 3F C6 B8 AA39 18 1C 13 36 64 A2

Selle kinnituslehe lahutamatu osa on lõigus **"Allkirjastatud failid"** nimetatud failide esitus paberil.

MÄRKUSED

DIGITAALALKIRJADE KINNITUSLEHT

ALLKIRJASTATUD FAILID

FAILI NIMI	FAILI SUURUS
2022-300_DP_Maratinurga_seletuskiri.pdf	1.6 MB
2022-300_DP_Maratinurga_joonis_asendiplaan.pdf	1.5 MB
2022-300_DP_Maratinurga_joonis_funktsionaalsed_seosed.pdf	1.7 MB
2022-300_DP_Maratinurga_joonis_olemasolev.pdf	1011 KB
2022-300_DP_Maratinurga_joonis_põhijoonis.pdf	1.8 MB
2022-300_DP_Maratinurga_joonis_tehnovõrgud.pdf	1.9 MB

ALLKIRJASTAJAD

nr.	NIMI	ISIKUKOOD	AEG
1	MARGUS LILLAK	PNOEE-38801152714	22.06.2023 12:55:06 +03:00

ALLKIRJAKEHTIVUS

ALLKIRI EI OLE KEHTIV

ROLL/RESOLUTSIOON

ALLKIRJASTAJA ASUKOHT (LINN, MAAKOND, INDEKS, RIIK)

ALLKIRJASTAJASERTIFIKAADI SEERIANUMBER

92911885244861175733881856410506985164

SERTIFIKAADI VÄLJAANDJA NIMI VÄLJAANDJAVÕTME IDENTIFIKAATOR

ESTEID2018	D9 AC 70 DB 5F 7E BE 94 F8 A0 E4 BE 47 A2 D0 34 AD 9A2A12
------------	---

ALLKIRJASÕNUMILÜHEND

30 31 30 0D 06 09 60 86 48 01 65 03 04 02 01 05 00 04 20 BF 4AD5 47 5D D7 FC 67 E3 8E 17 4F 04 AB E3 30 7A0D 38 C3 8E A2 52 39 C3 6C D4 BE 9E 33 F7 AD

nr.	NIMI	ISIKUKOOD	AEG
2	PRIIT PAALO	PNOEE-38611262747	22.06.2023 12:56:27 +03:00

ALLKIRJAKEHTIVUS

ALLKIRI EI OLE KEHTIV

ROLL/RESOLUTSIOON

ALLKIRJASTAJA ASUKOHT (LINN, MAAKOND, INDEKS, RIIK)

ALLKIRJASTAJASERTIFIKAADI SEERIANUMBER

59853039231704971821124534456875394843

SERTIFIKAADI VÄLJAANDJA NIMI VÄLJAANDJAVÕTME IDENTIFIKAATOR

EID-SK 2016	9C 09 A8 07 87 0C 3D AC 2E 87 FC A0 AE D2 FB 65 49 88 28 FB
-------------	---

ALLKIRJASÕNUMILÜHEND

30 31 30 0D 06 09 60 86 48 01 65 03 04 02 01 05 00 04 20 36 B7 FC 27 6C 84 33 DD 43 C3 24 75 F5 82 96 9C 39 97 DB 4D F0 43 CD 7F 1D B E 44 52 90 AACB 89

nr.	NIMI	ISIKUKOOD	AEG
3	GENNADIAPEVALOV	35405182726	11.07.2023 08:44:30 +03:00

ALLKIRJAKEHTIVUS

ALLKIRI EI OLE KEHTIV

ROLL/RESOLUTSIOON

Lõuna päästkeskuse ohutusjärelvalve büroo peainspektor/ Kooskõlastatud.

ALLKIRJASTAJA ASUKOHT (LINN, MAAKOND, INDEKS, RIIK)

ALLKIRJASTAJASERTIFIKAADI SEERIANUMBER

12464753786706667873112183088666192043

SERTIFIKAADI VÄLJAANDJA NIMI VÄLJAANDJAVÕTME IDENTIFIKAATOR

ESTEID-SK 2015	B3 AB 88 BC 99 D5 62 A4 85 2A08 CD B4 1D 72 3B 83 72 47 51
----------------	--

ALLKIRJASÕNUMILÜHEND

30 31 30 0D 06 09 60 86 48 01 65 03 04 02 01 05 00 04 20 5F 4D 54 A5 9E 6E E7 48 ED 9D 80 8E B8 9D 1E 12 B4 9B 67 79 34 07 53 9F 60 80 7AFD 3F 3D 31 7D

Selle kinnituslehe lahutamatu osa on lõigus "**Allkirjastatud failid**" nimetatud failide esitus paberil.

MÄRKUSED



TRANSPORDIAMET

Antsla Vallavalitsus
vald@antsla.ee
F. R. Kreutzwaldi tn 1
66403, Võru maakond, Antsla vald,
Antsla linn

Teie 13.07.2023 nr 7-1/3/689-5

Meie 08.08.2023 nr 7.2-2/23/13890-6

**Maratinurga (Kobela II) maa-ala ja
lähiümbruse detailplaneeringu
kooskõlastamine**

Olete esitanud meile korduvaks kooskõlastamiseks Antsla valla Taberlaane küla Maratinurga (Kobela II) maa-ala ja lähiümbruse detailplaneeringu (katastritunnus 14201:001:0137, edaspidi *planeering*). Planeeringu eesmärk on planeeringualale Maratinurga (Kobela II) tööstuspargi arendamiseks ja funktsioneerimiseks vajalike ehitustingimuste ja ehitusõiguse määramine ning vajaliku taristu ja keskkonnanõuete tagamine. Planeeringut on korrigeeritud meiega koostöös.

Võttes aluseks ehitusseadustiku (*EhS*) ja planeerimisseaduse kooskõlastame planeeringu. Palume planeeringu elluviimisel arvestada järgnevaga.

1. Kõik riigitee kaitsevööndis kavandatud ehitusloa kohustusega tööde projektid tuleb esitada meile nõusoleku saamiseks. Ristumiskoha puhul tuleb taotleda EhS § 99 lg 3 alusel meie käest nõuded ristumiskoha projekti koostamiseks.
2. Kui kohalik omavalitsus annab planeeringualal projekteerimistingimusi EhS § 27 alusel või kavandatakse muudatusi riigitee kaitsevööndis, siis palume meid kaasata menetlusse.

Kooskõlastus kehtib kaks aastat kirja välja andmise kuupäevast. Kui planeering ei ole selleks ajaks kehtestatud, siis palume esitada planeering Transpordiametile lähteseisukohtade uuendamiseks.

Lugupidamisega

(allkirjastatud digitaalselt)

Tuuli Tsahkna

peaspetsialist

planeerimise osakonna kooskõlastuste üksus

Lisad:

1. 2022-300_DP_Maratinurga_seletuskiri
2. 2022-300_DP_Maratinurga_joonis_funktsionaalsed_seosed
3. 2022-300_DP_Maratinurga_joonis_põhijoonis
4. 2022-300_DP_Maratinurga_joonis_tehnovõrgud

Tuuli Tsahkna

58073001, Tuuli.Tsahkna@transpordiamet.ee

DIGITAALALKIRJADE KINNITUSLEHT

ALLKIRJASTATUD FAILID

FAILI NIMI	FAILI SUURUS
2022-300_DP_Maratinurga_seletuskiri.pdf	1.1 MB
2022-300_DP_Maratinurga_joonis_funktsionaalsed_seosed.pdf	1.7 MB
2022-300_DP_Maratinurga_joonis_põhijoonis.pdf	1.9 MB
2022-300_DP_Maratinurga_joonis_tehnovõrgud.pdf	1.9 MB
Maratinurga (Kobela II) maa-ala ja lähiümbruse detailplaneeringu kooskõlastamine.pdf	364 KB

ALLKIRJASTAJAD

nr.	NIMI	ISIKUKOOD	AEG
1	TUULI TSAHKNA	PNOEE-4800105651 0	08.08.2023 12:23:11 +03:00

ALLKIRJAKEHTIVUS

ALLKIRI EI OLE KEHTIV

ROLL/RESOLUTSIOON

ALLKIRJASTAJA ASUKOHT (LINN, MAAKOND, INDEKS, RIIK)

ALLKIRJASTAJASERTIFIKAADI SEERIANUMBER

163502184083086397437349427601197388412

SERTIFIKAADI VÄLJAANDJA NIMI VÄLJAANDJAVÕTME IDENTIFIKAATOR

ESTEID-SK 2015 B3 AB 88 BC 99 D5 62 A4 85 2A08 CD B4 1D 72 3B 83 72 47 51

ALLKIRJASÕNUMILÜHEND

E1 41 75 EB BA09 59 5B 85 80 6F 3E B6 D3 76 B6 60 5C 60 D1 E1 E1 EE 73 C5 8E 7D CC E3 8C DE 1E

Selle kinnituslehe lahutamatu osa on lõigus "**Allkirjastatud failid**" nimetatud failide esitus paberil.

MÄRKUSED




Kobras 00 Riia 35 www.kobras.ee
tel. 7300 310 Tartu 50410 kobras@kobras.ee
Projekti juht
Priit Paalo
Maastikuarhitekt – planeerija
Margus Lillak
Kontrollija
Kadri Kattai

Huivatud isik					
ANTSLA VALLAVALITSUS					
Töö nimetus					
MARATINURGA (KOBELA II) MAA-ALA JA LÄHIÜMBRUSE DETAILPLANEERING					
Illustratsiooni nimetus					
VAADE KAGUST					
Kuupäev	Illustratsioon	Illustratsioone	Mõõtkava	Töö nr	Formaat
17.08.2023	1	2		2022-300	A4



 Kobras 00 Riia 35 www.kobras.ee tel. 7300 310 Tartu 50410 kobras@kobras.ee Projektijuht Priit Paalo Maastikuarhitekt-planeerija Margus Lillak Kontrollija Kadri Kattai		Huvitatud isik				
		ANTSLA VALLAVALITSUS				
		Töö nimetus				
		MARATINURGA (KOBELA II) MAA-ALA JA LÄHIÜMBRUSE DETAILPLANEERING				
		Illustratsiooni nimetus				
		VAADE EDELAST				
		Kuupäev	Illustratsioon	Illustratsioone	Mõõtkaava	Töö nr
		17.08.2023	2	2		2022-300
						Formaat
						A4