


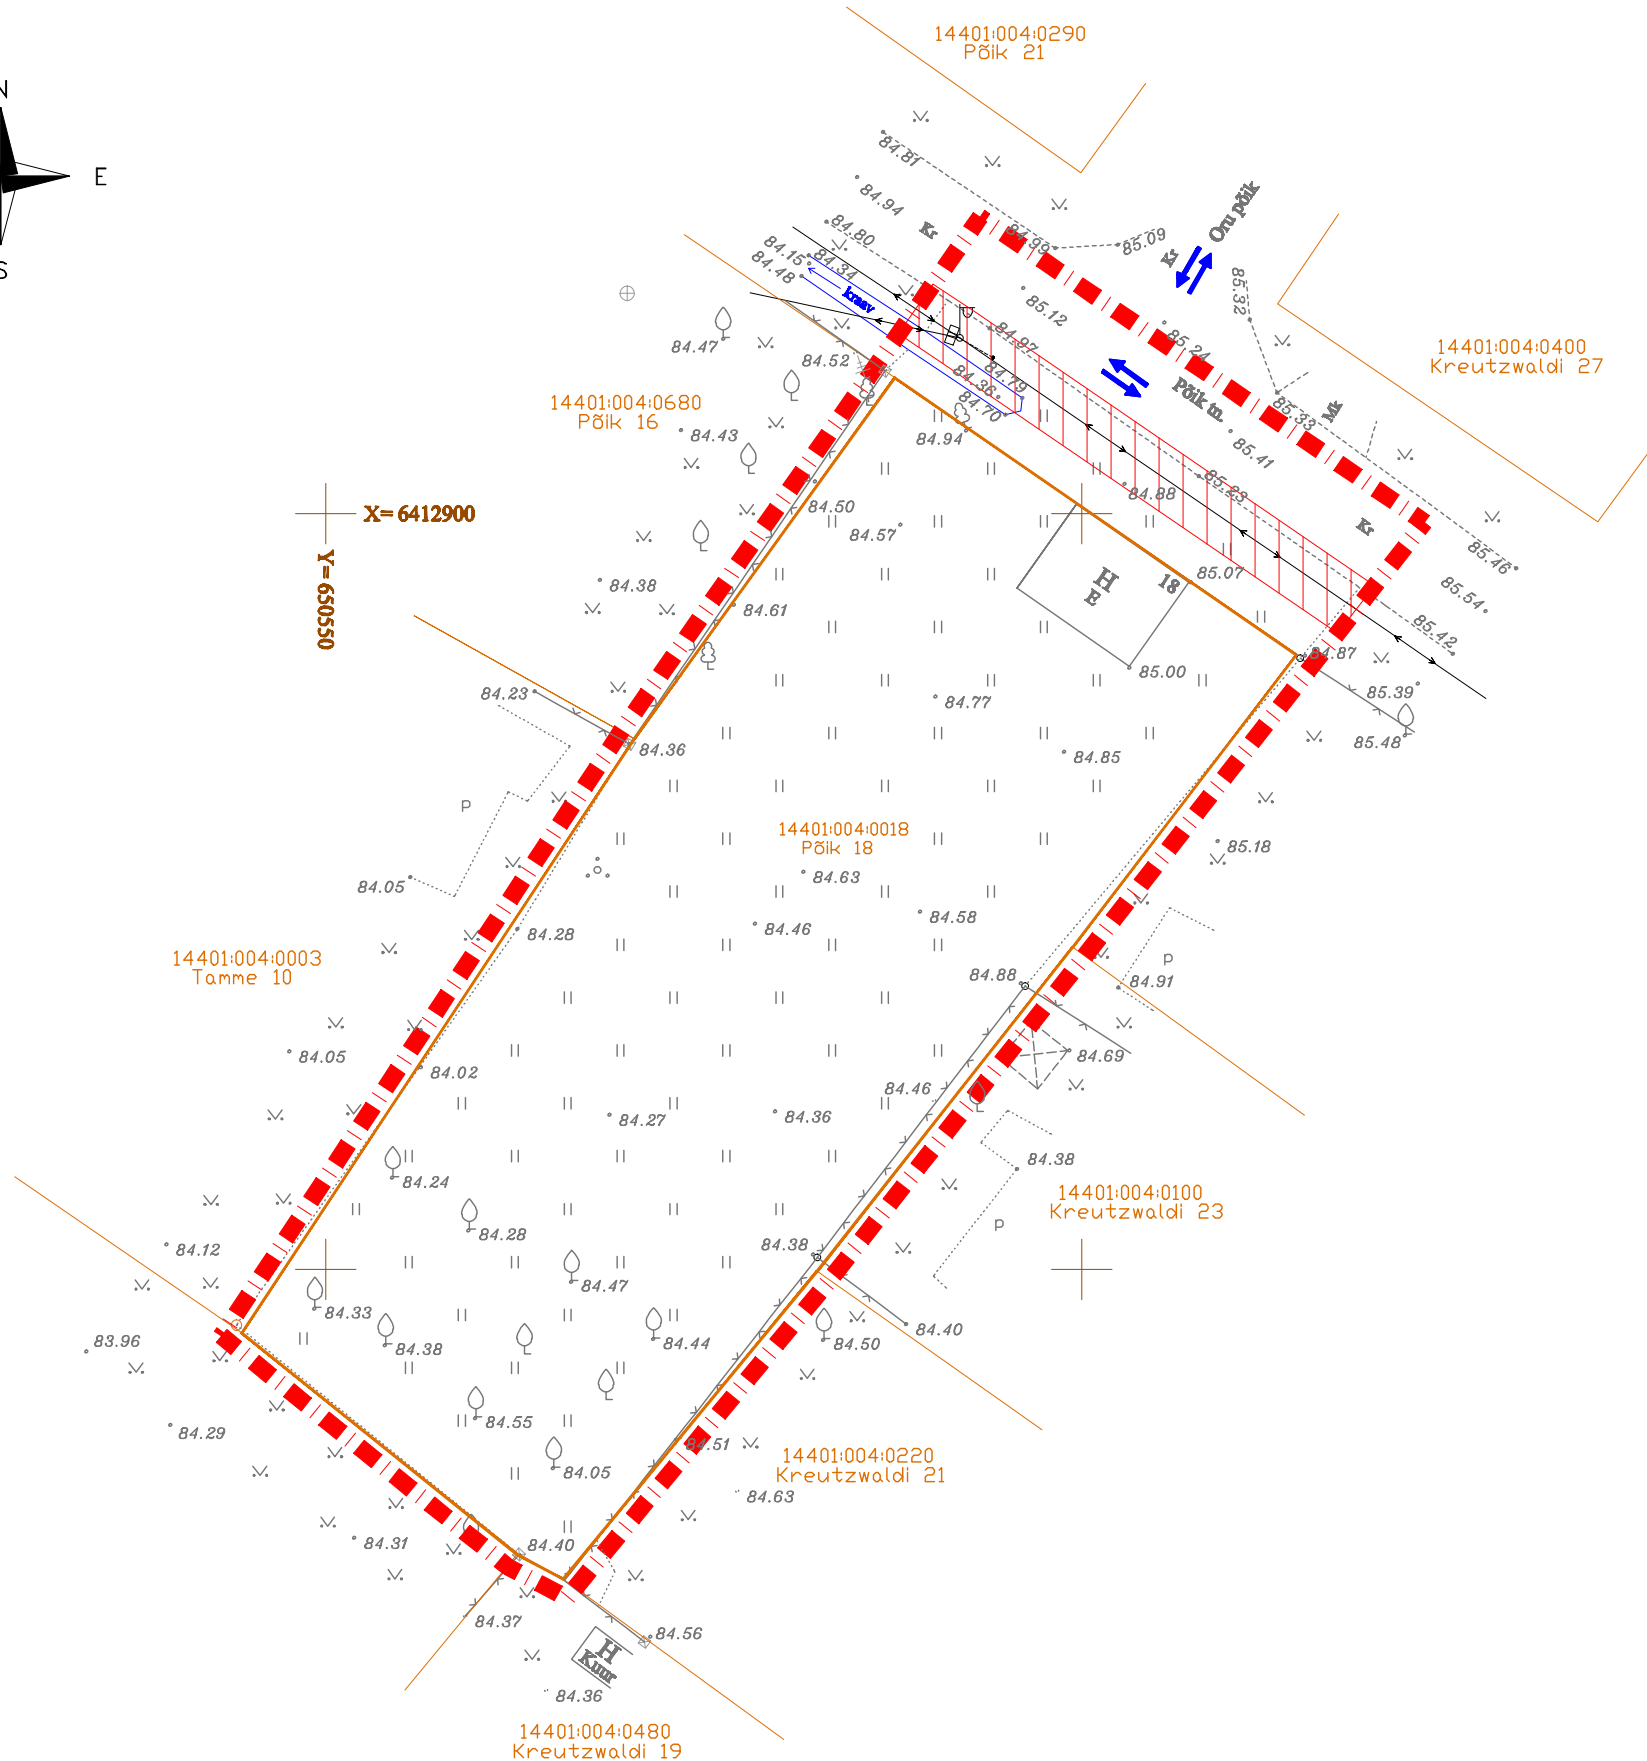

LEPPEMÄRGID

14401:004:0018 krundi tunnus ja nimi
Põik 18

planeeringuala piir

krundipiir

madalpingeõhuliin, kaitsevöönd 2m+2m

liikumissuund

REIB	TÕO NR.			PL-0021		2008		
	TÕO NIMI:			PÕIK 18 KINNISTU DETAILPLANEERING				
	ADDRESS: RÄVALA PST. 8, 10143 TALLINN							
	TEL.: 6604 568 FAKS: 6604 571							
	REGISTREERINGU NR EP10434933-0001			OBJEKT: PÕIK 18 KINNISTU				
AMET	NIMI	ALLKIRI	KP.	ASUKOHT: VÕRUMAA ANTSLA VALD ANTSLA LINN	STAADIUM	KAART	KAARTE	MÕÖT
OSAK.JUH.	K. KELL				DP	2	4	1:500
PLANEERJA	M.OJAMÄE							
TELLIJA: ALDO VARIK				JOONIS: OLEMASOLEV OLUKORD				
TEL.: 733 7142 FAKS: 733 7141								