
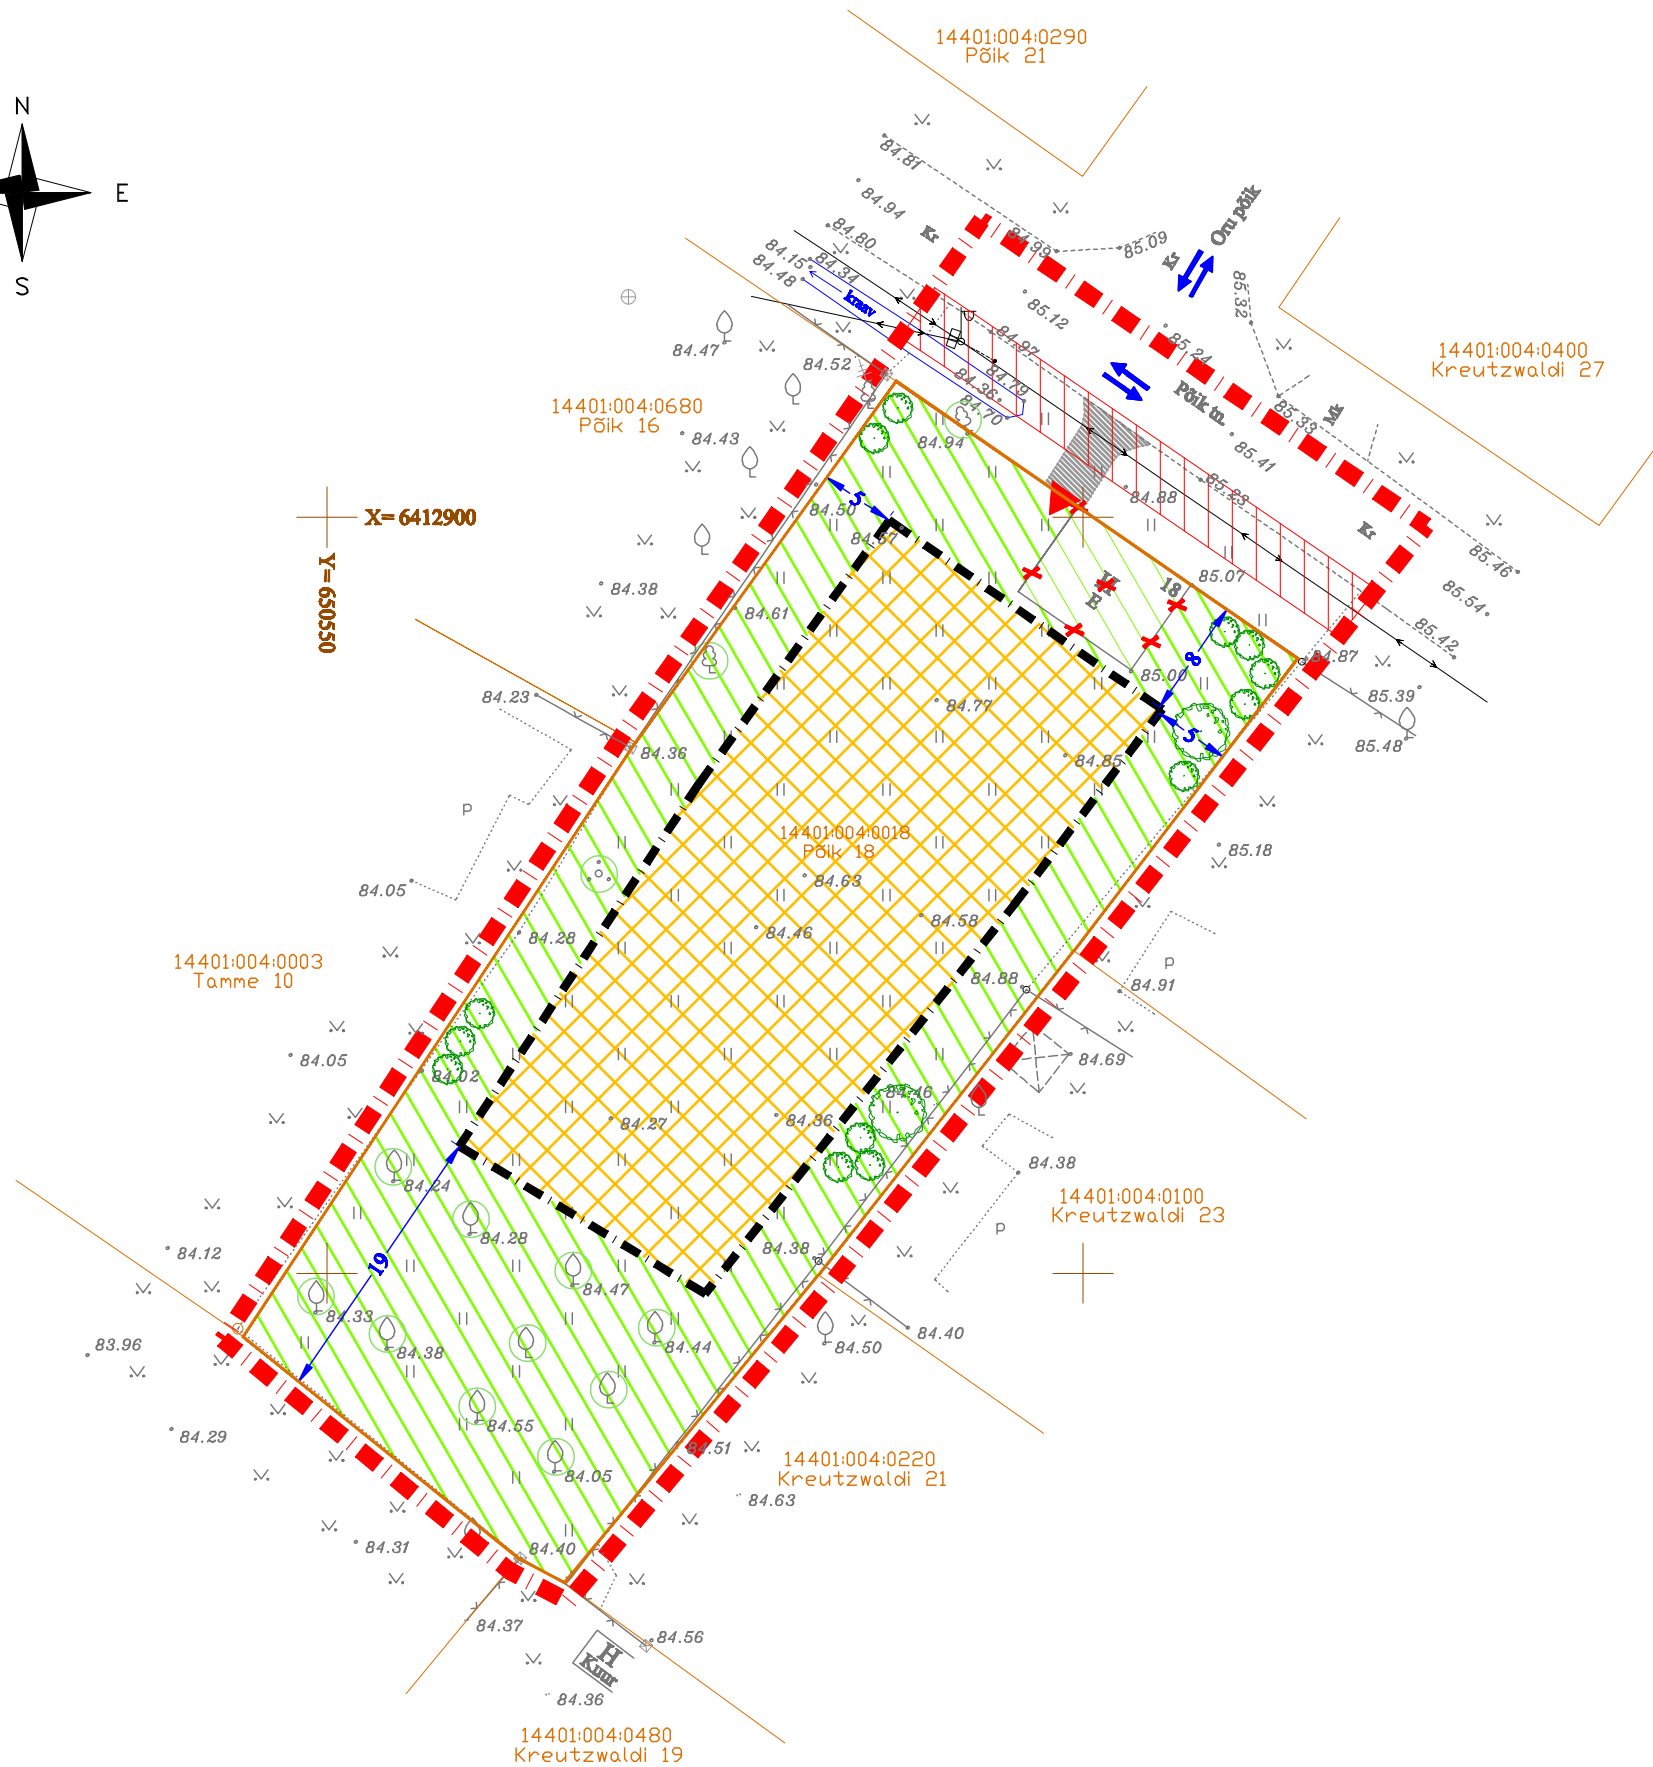


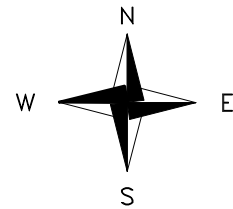

LEPPEMÄRGID

- 14401:004:0018 Põik 18 krundi tunnus ja nimi
- planeeringuala piir
- krundipiir
- ol.ol. madalpingeõhuliin, kaitsevöönd 2m+2m
- planeeritud hoonestusala
- planeeritud madalhaljastus
- planeeritud tee
- planeeritud juurdepääs krundile
- planeeritud puud ja põõsad
- ol.ol. soovitatavalt säiluv kõrghaljastus
- likvideeritav objekt
- mõõtjooned
- liikumissuunad

Andmed krundi kohta

Krundi address	Põik 18
Pindala	2340 m ²
Sihtotstarve	E 100%

Krundi ehitusõigus

Krundi address	Põik 18
Sihtotstarve	E 100%
Hoonete suurim lubatud arv krundil (elamu+abihoone)	1+2
Hoonestusala suurus	1031 m ²
Suurim lubatud ehitusalune pindala	250 m ²
Max korruselisus/ max.hoone kõrgus	2/9m
Katusekalle kraadides	30–45
Min. tulepüsvivusaste	TP–3

Märkused:
Planeeringuala suurus on 0,3 ha
Joonise parema loetavuse huvides on planeeringuala piir nihutatud krundipiirist väljapoole

REIB				TÖÖ NR. PL-0021		2008		
ADDRESS: RÄVALA PST. 8, 10143 TALLINN TEL.: 6604 568 FAKS: 6604 571 REGISTREERINGU NR EP10434933-0001				TÖÖ NIMI: PÕIK 18 KINNISTU DETAILPLANEERING				
OBJEKT: PÕIK 18 KINNISTU								
AMET		NIMI		ALLKIRI		KP.		
OSAK.JUH.		K. KELL						
PLANEERIJA		M.OJAMÄE						
TELLIJA: ALDO VARIK				JOONIS: PÕHIJONIS				
TEL.: 733 7142 FAKS: 733 7141				ASUKOHT: VÕRUMAA ANTSLA VALD ANTSLA LINN				
				STAADIUM		KAART	KAARTE	MÕÖT
				DP		3	4	1:500