


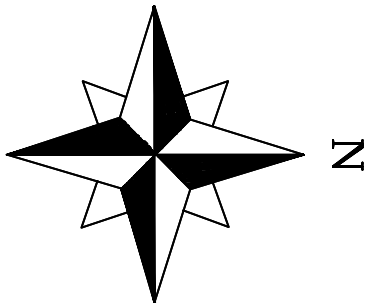

6412050.00
+
650000.00


6411950.00
+
650100.00

PLANEERINGU LEPPEMÄRGID:

- PLANEERINGUALA PIIR
- KINNISTU PIIR
- OLEMASOLEV SÄILITATAV HOONE
- HALJASALA JA KATSEHALJASTUS
- HOONESTUSALA PIIR
- 15.83

KUJA
- KRUNDILE JUURDEPÄÄS,
juurdepääsutee
- TRUUP
- JALGSILD KRAAVI ÜLETAMISEKS
- PIIRE
- LIKVIDEERITAV OBJEKT
- TEEKAITSEVÕÕNDI PIIR JA SERVITUUD,
arvestatud teemaa pinnast 10m
- KALDAKINDLUSTUSVAJADUS
VEEKAITSE SERVITUUDIALA,
arvestatud kraavi/iltigi pinnist 1m
- PRÜGIKONTAINERI ASUKOHT
- PLANEERITAV TIIG, KRAAV

ÕÕBIKU TN 4 (14401:007:0051)			
3682	100%	EP	
400	9	3	
TP3	2	30°-45°	

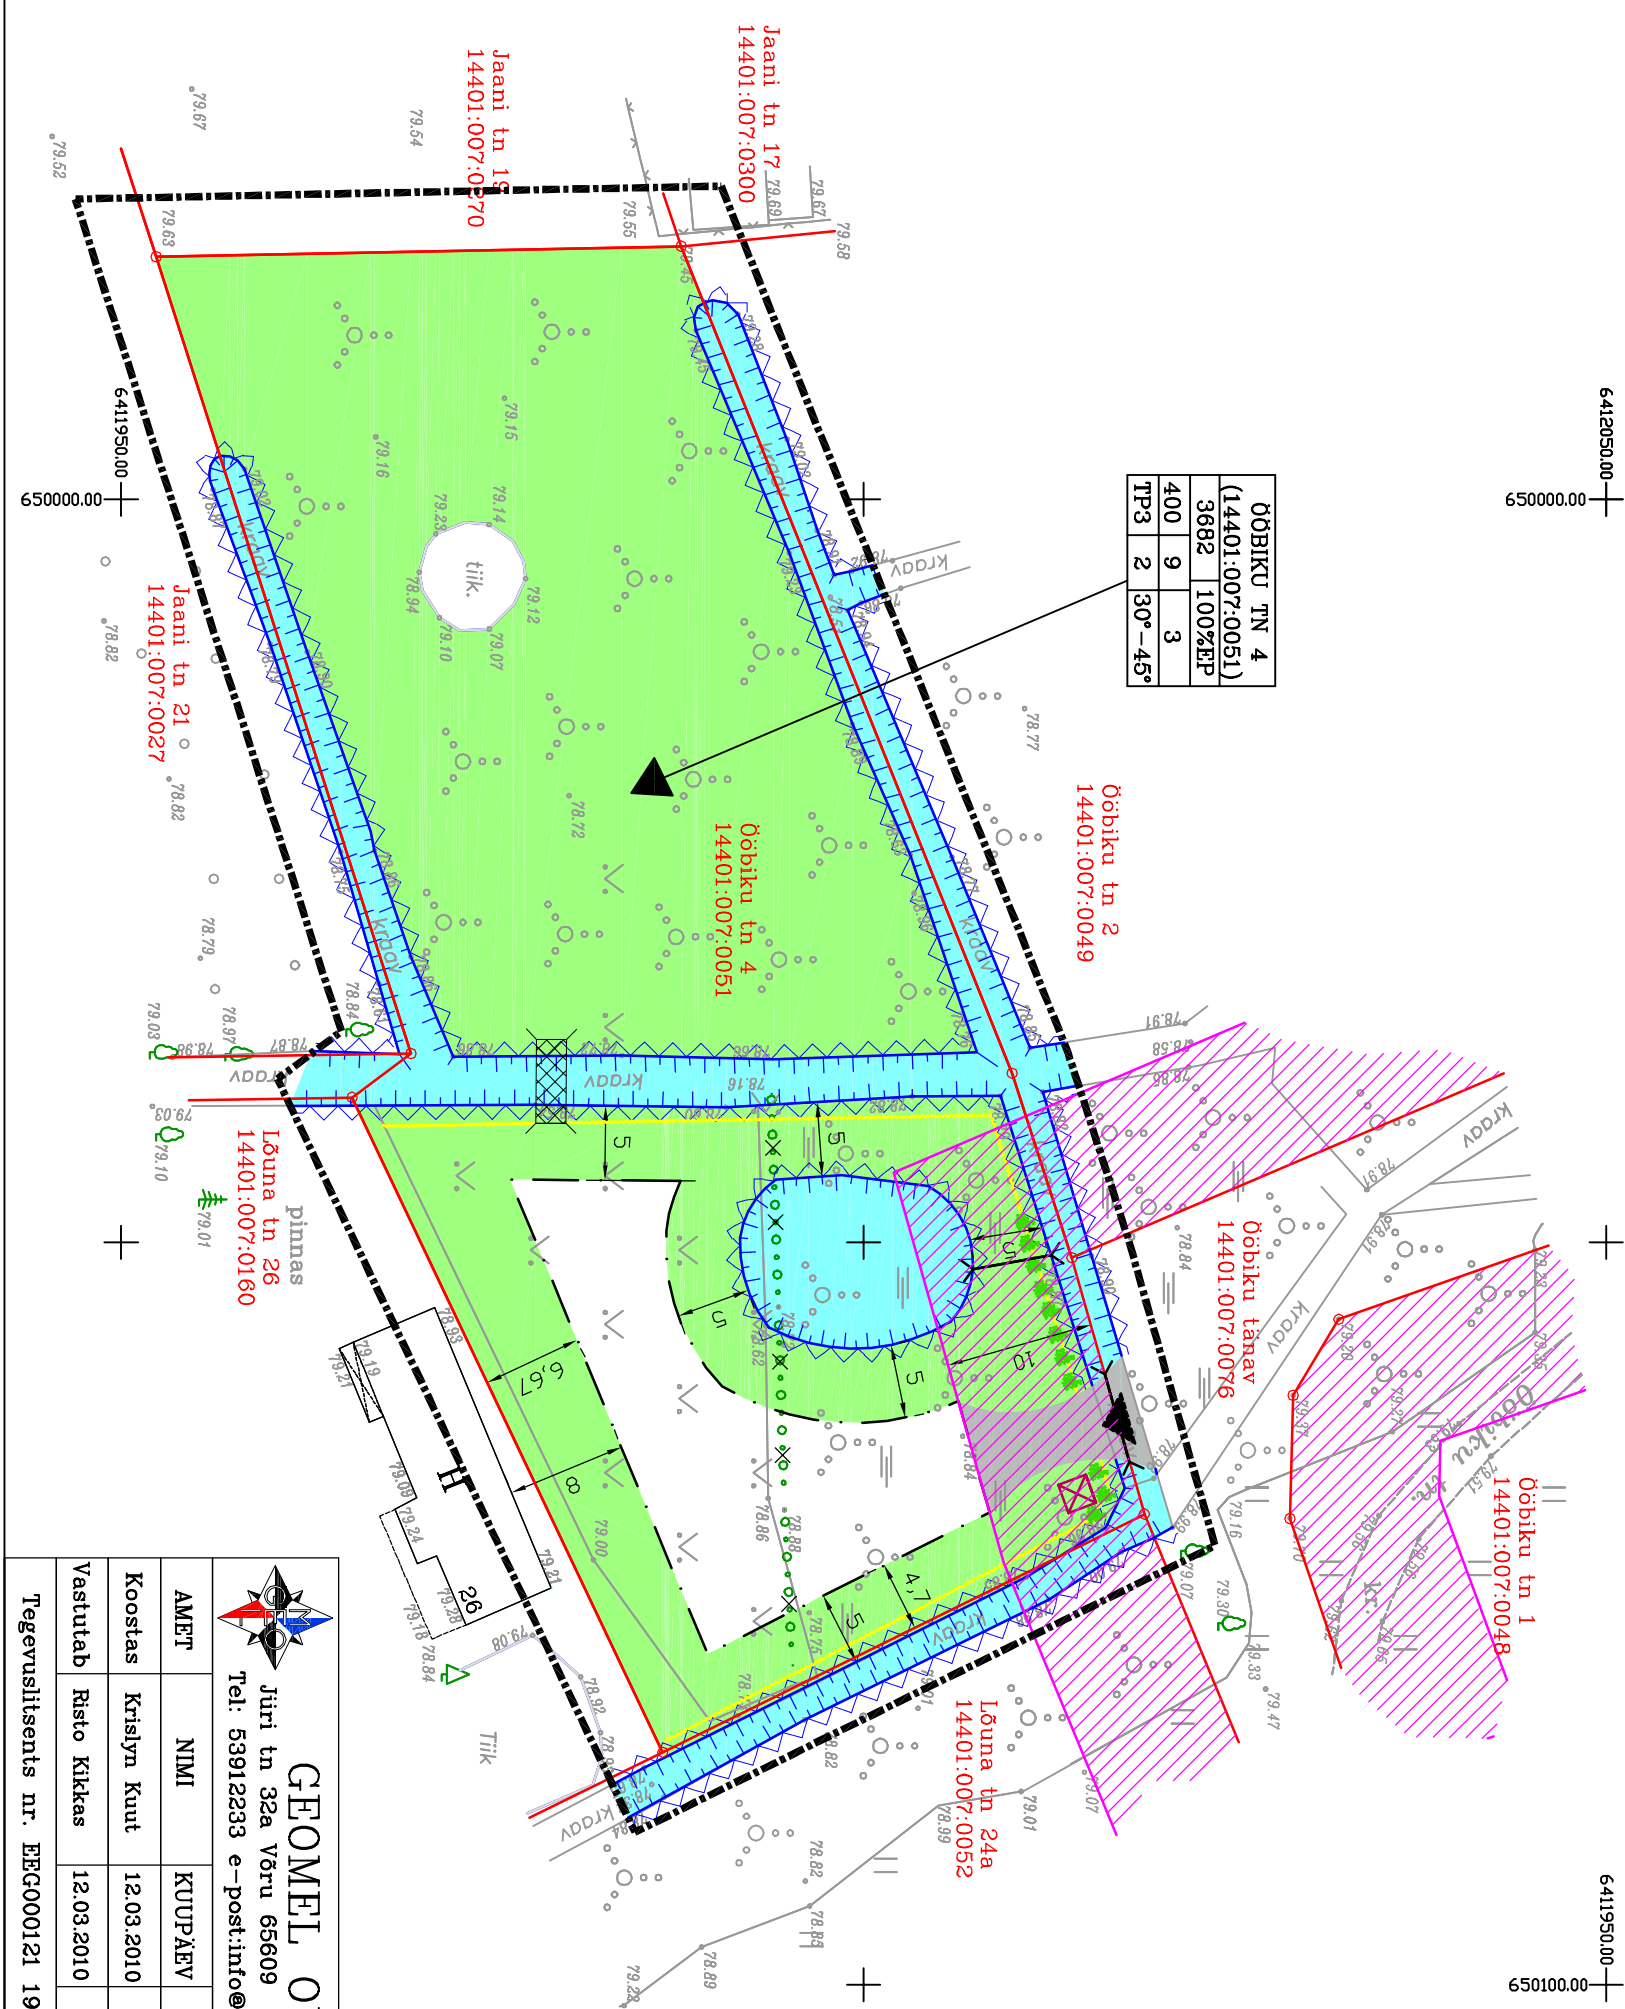

PLANERITAVA KRUNDI AADRESS		PINDALA (m²) SIHTOTSTARVE			
Maksimaalne ehituselune pindala (m²)	Hoonele suurim suht. kõrgus (m)	Hoonele lubatav kinnistul Minimaalne tulupidavus- klass	Hoonele lubatud korruselisus	Hoonele lubatud katusekalle	

EHITUSÕIGUSE TABEL

- MARKUSED:
- Detailplaneeringu seletuskiri ja joonised on tervik ning neid tuleb käsitleda koos.
 - Geodeetilise alusplaan on koostanud OÜ "WeW" (11.12.2008)
 - Planeeringuala suurus on ca 3682 ruutmeetrit.
 - Eelnev maakasutus planeeringulalal (Õõbiku tn 4, 14401:007:0051) 100% elumumaa.
 - Planeeringuala piir parema loetavuse huvides nihutatud krundi piiridest 4m välapoole.

 GEOMEL OÜ Jüri tn 32a Võru 65609 Tel: 53912233 e-post:info@geomel.ee				Võru maakond Antsla linn				
AMET	NIMI	KUUPÄEV	ALKIKIRI		ÕÕBIKU TN 4 KINNISTU DETAILPLANEERING			
Koostas	Krislyn Kuut	12.03.2010			PÕHIJOOONIS			
Vastutab	Risto Kikkas	12.03.2010			Töö nr 2010-DP1	Joonis 3	Lehti: 1	Leht: 1
Tegevusliitsents nr. EEG000121 19.09.2007				Kõrguste süsteem: BK77		Mõõtkava: 1 : 500		
				Koordinaatide süsteem: L-Est 97				