


Lusti Lasteaia B korpuse I korruse rekonstrueeritavate ruumide (seoses vajadusega avada täiendav lasteaia rühm) skeem

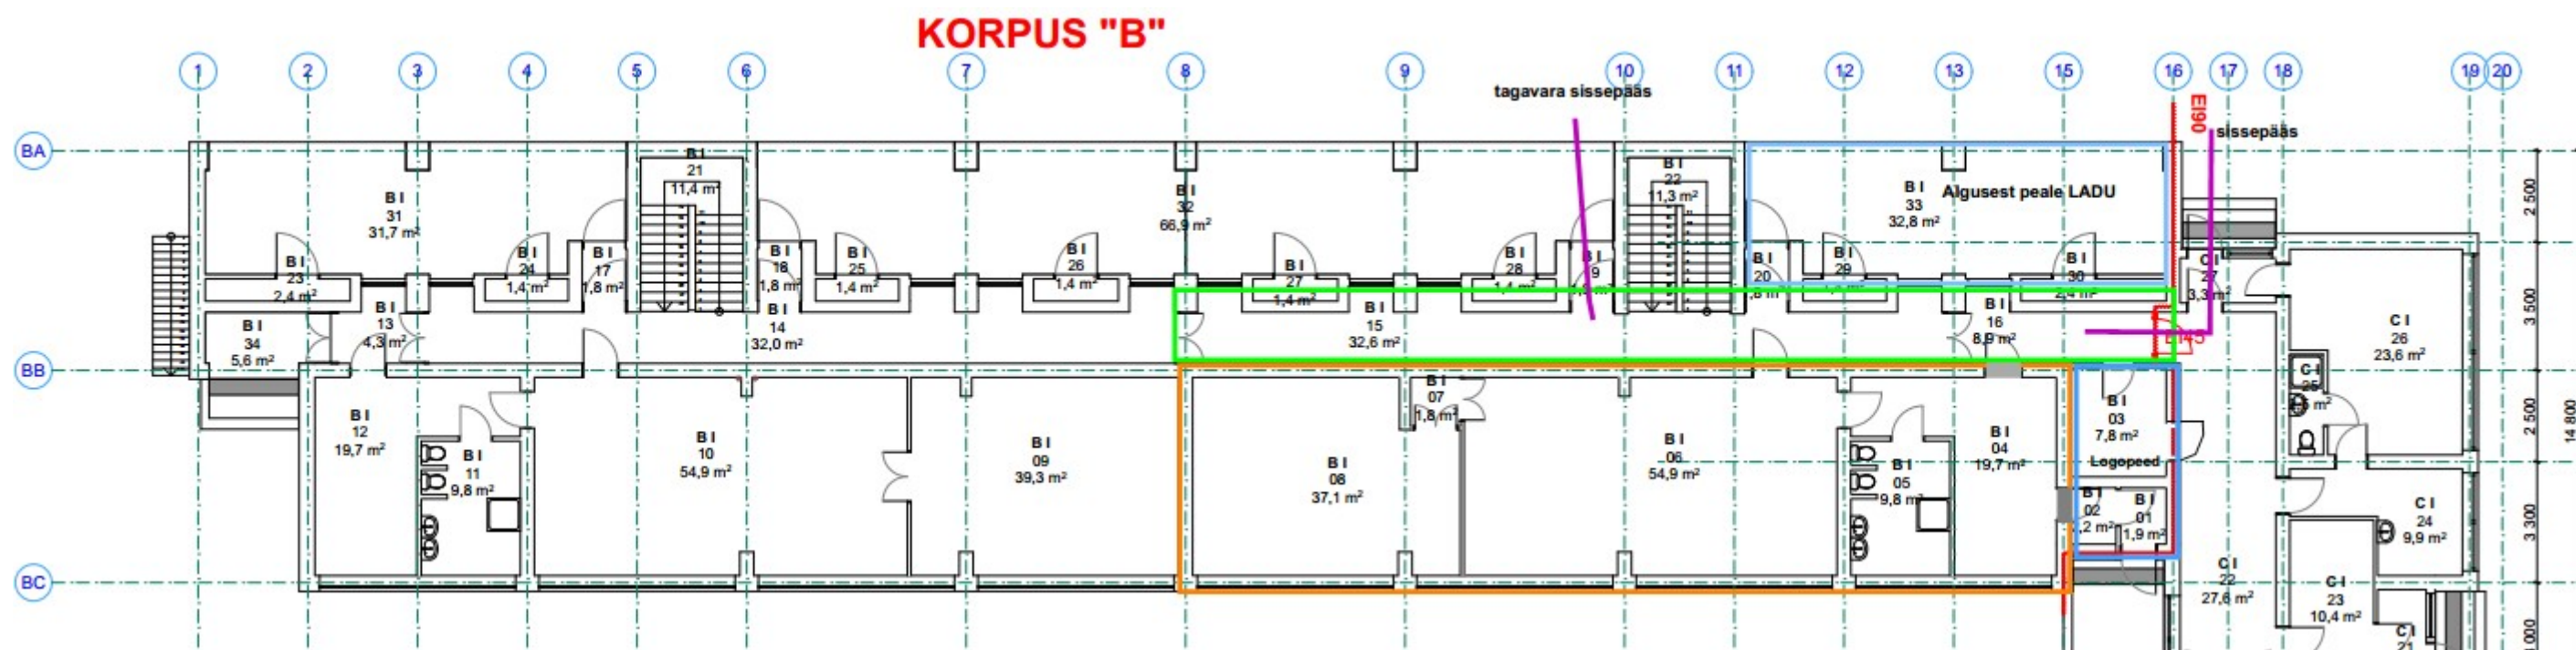

Otsest rekonstrueerimist vajavad ruumid

Tuleohutusnõuetest tulenev rek

Hoone ehitamise ajal kinni ehitatud (ladu), välja joonistatud,

sest alusplaanil on märgitud varjualusena, logopeedi kabinet

hiljem selliseks ehitatud

Väljapääs



Väljavõtte koostas
maa- ja planeeringute spetsialist Ester Hommik
11.11.2022