





SKEPAST & PUHKIM

ANTSLA VALLA ÜLDPLANEERING

Väärtused ja piirangud

Mõõtkava 1:40 000

0 0,5 1 2 3 4 km

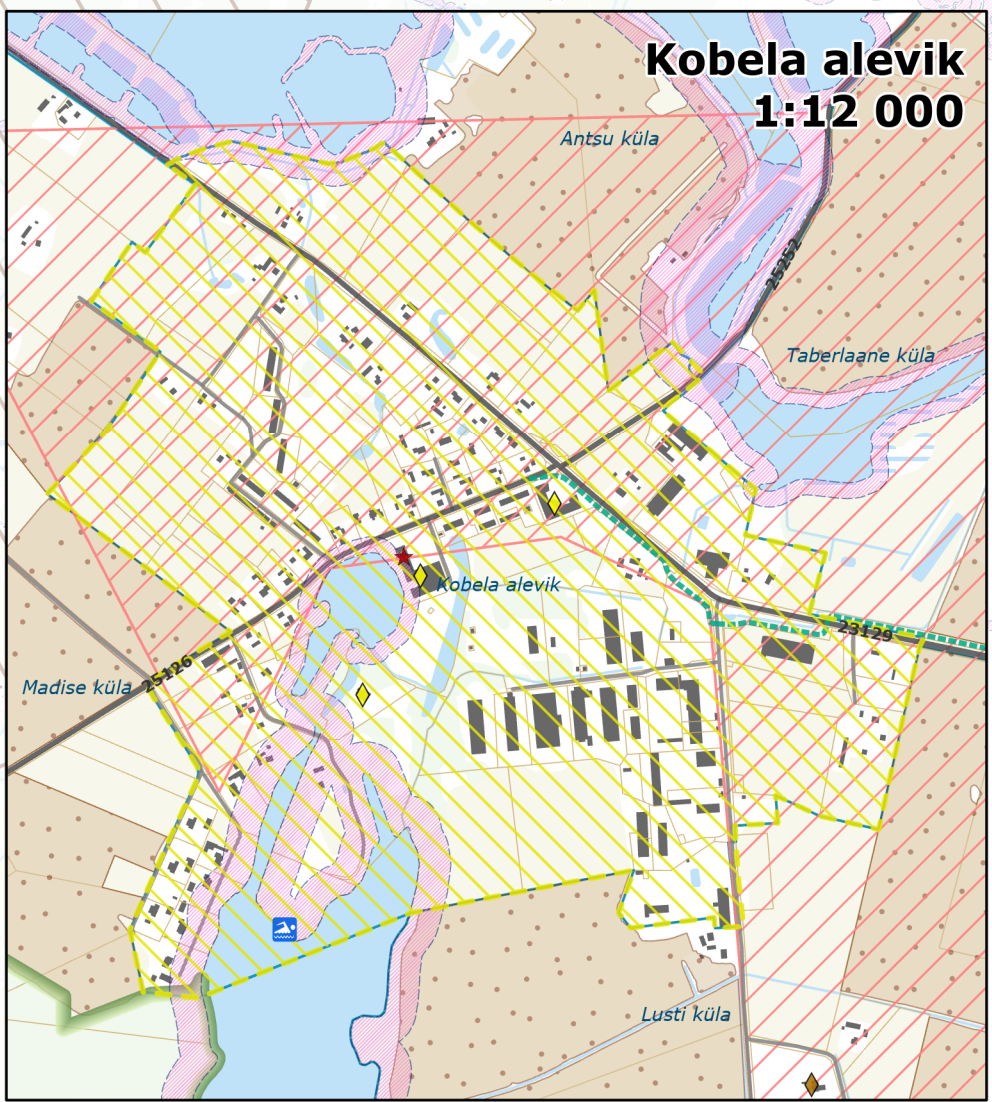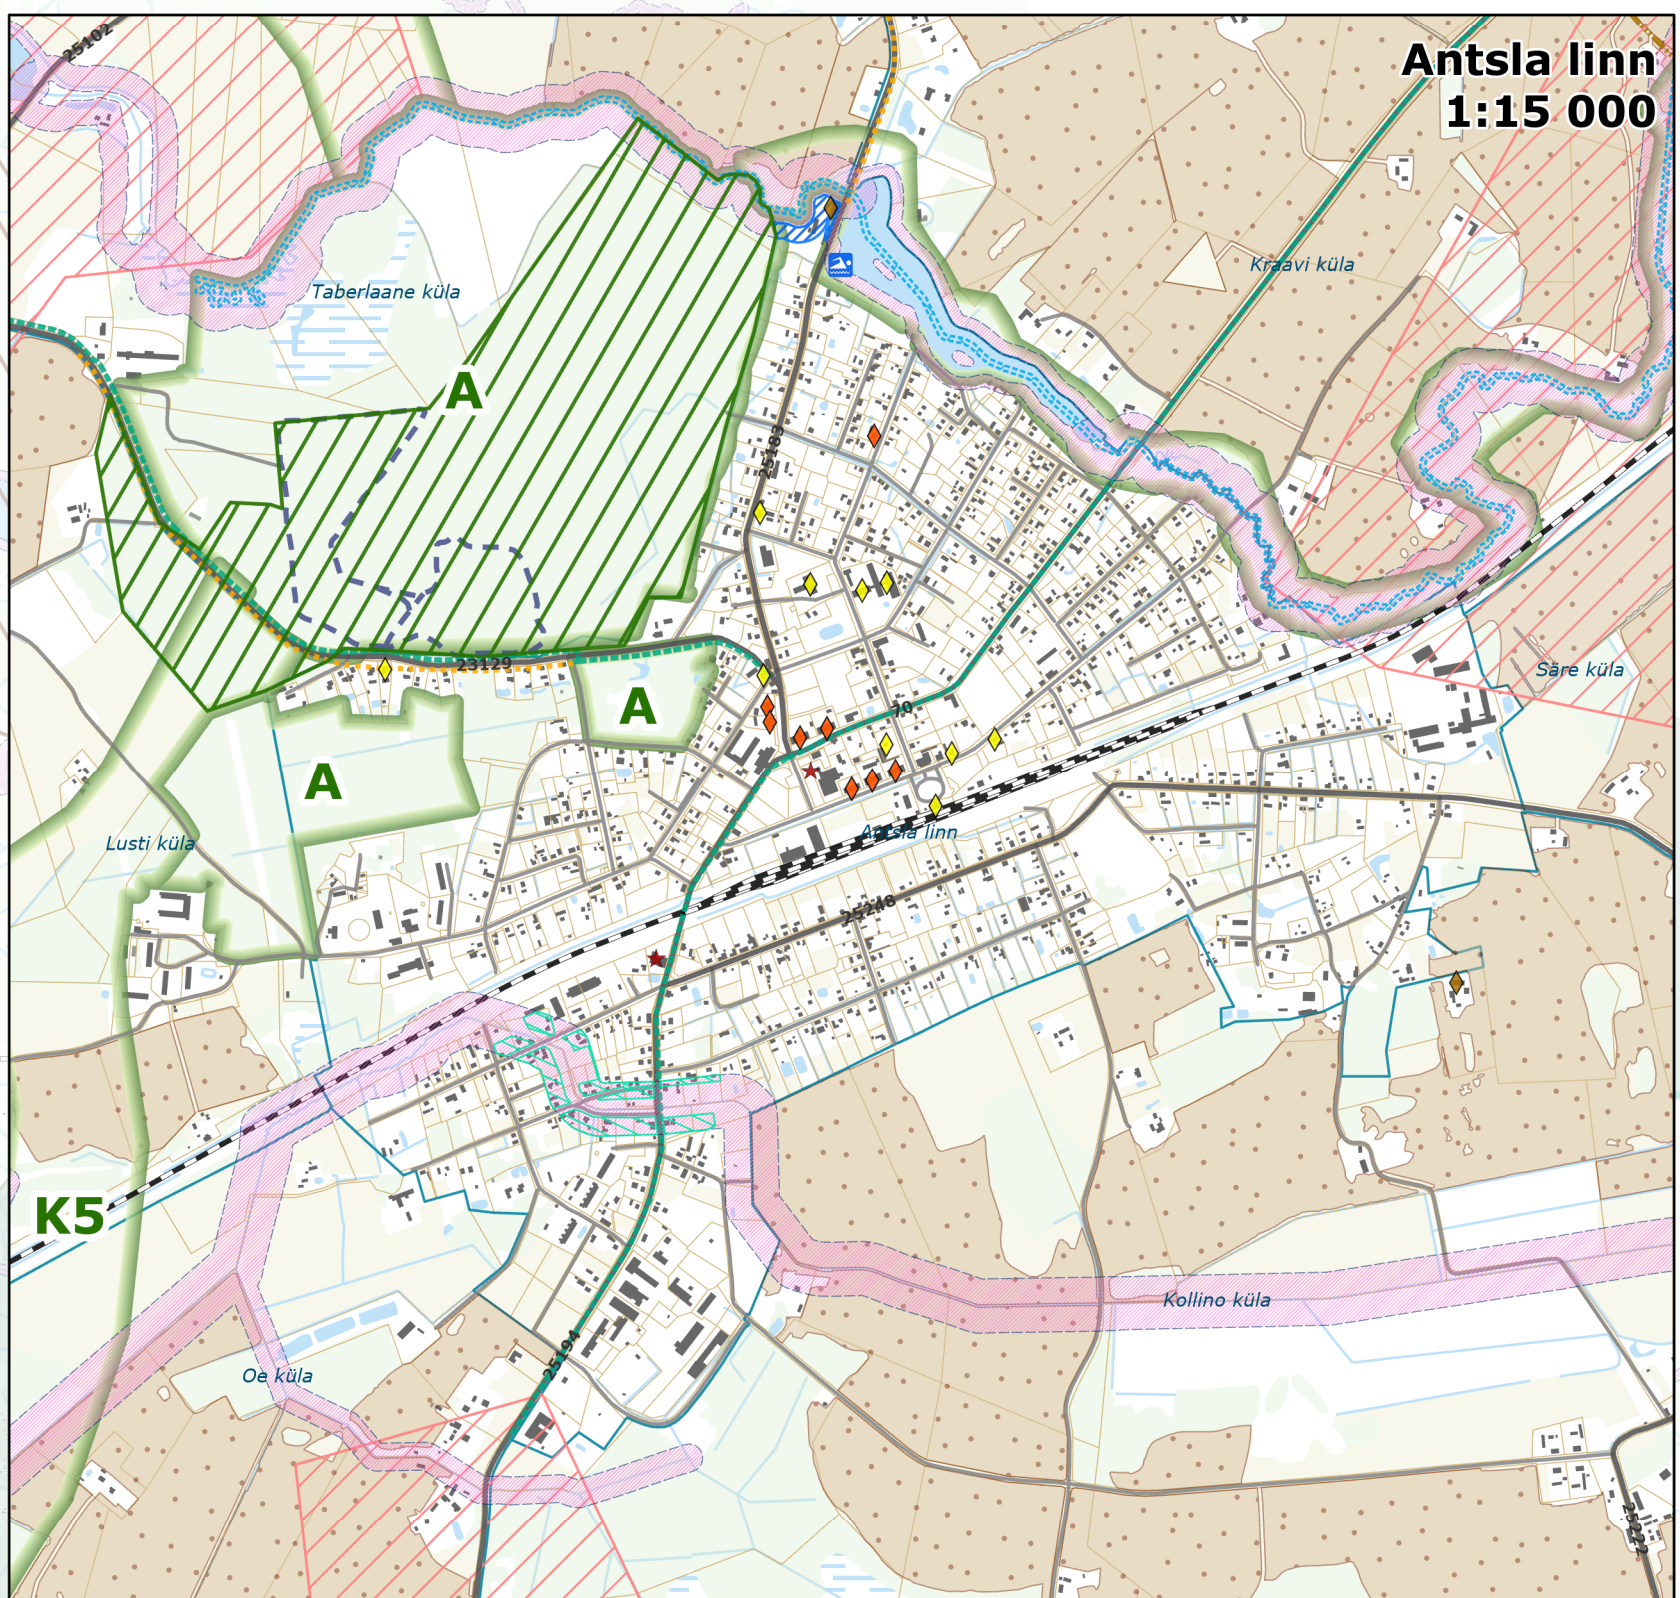

- Leppemärgid**
- * Avalik juurdepääs
 - Avalik juurdepääs
 - Veekogu äärne puhkekoht
 - Planeeritav veekogu äärne puhkekoht
 - ★ Kauni vaatega koht
 - Ilus teelõik
 - Matka- ja terviserada
 - ★ Huvikoht
 - ◆ Väärtuslik objekt
 - ◆ Maaehituspärand
 - ◆ XX sajandi arhitektuuripärand
 - ◆ XX sajandi arhitektuuripärand
 - ◆ Pärandkultuuriobjekt
 - ◆ Pärandkultuuriobjekt
 - ◆ Pärandkultuuriobjekt
 - ◆ Arheoloogiatundlik ala
 - Ristipuu
 - Ristimets
 - Kohalikul tasandil kaitstud loodusobjekt
 - Kõrgendatud avaliku huviga ala (KAH ala)
 - Rohevõrgustik*
 - Sinivõrgustik
 - Ehituskeeluvööndi vähendamise ettepanek
 - Varasem ehituskeeluvööndi vähendamine DP alusel
 - Väärtuslik maastik
 - Väärtuslik põllumajandusmaa
 - Riigikaitse ehitise piiranguvöönd
 - Nursipalu harjutusvali
 - Ülejutusohuga ala

Alusinfo

- Valla piir
- Asustusüksuse piir
- Katastrüksuse piir
- Jalg- ja jalgrattatee
- Raudtee
- Riigitee
- Kohaliku tähtsusega sõidutee
- Ehituskeeluvöönd
- Hoone
- Seisuveekogu
- Vooluveekogu
- Puittaimestik
- Haritav maa
- Märgala
- Turbaväli

*Rohevõrgustiku element:
A - astmelaud;
K - koridor;
T - tugiala

- Joonisel on kajastatud eelkõige üldplaneeringuga kavandatavad objektid ja alad. Riiklikust registrist pärinevat infot üldjuhul joonisel ei kajastata, kuna selle jaoks on muud allikad. Teatud taustainfona vajalikud riikliku registri teemad on üldplaneeringu koostamise hetkes seisuga kajastatud, kuid arvestama peab, et ajakohane seis tuleb registri põhjal üle kontrollida.
- Info maardlate ja mäeeraldiste kohta on toodud Lisas 7 "Maardlad ja mäeeraldisid".
- Infoallikad: kohaliku omavalitsuse, ametkondade ja võrgu valdajate andmebaasid, riiklikud andmebaasid, kehtivad üld-, maakonna- ja teemaplaneeringud, Maa-amet 2022.

Planeering		Antsla valla üldplaneering	
Joonise nimetus		Väärtused ja piirangud	
Planeerija	SKEPAST & PUHKIM	Staadium	Põhilahendus
Projekti juht	Anni Konsap	Mõõtkava	1:40 000
Planeerija	Agne Peetersoo	Kuupäev	22.04.2024
GIS-spetsialist	Sander Lõuk	Projekti nr	2020-0038
		Joonise nr	2