



Mänguala

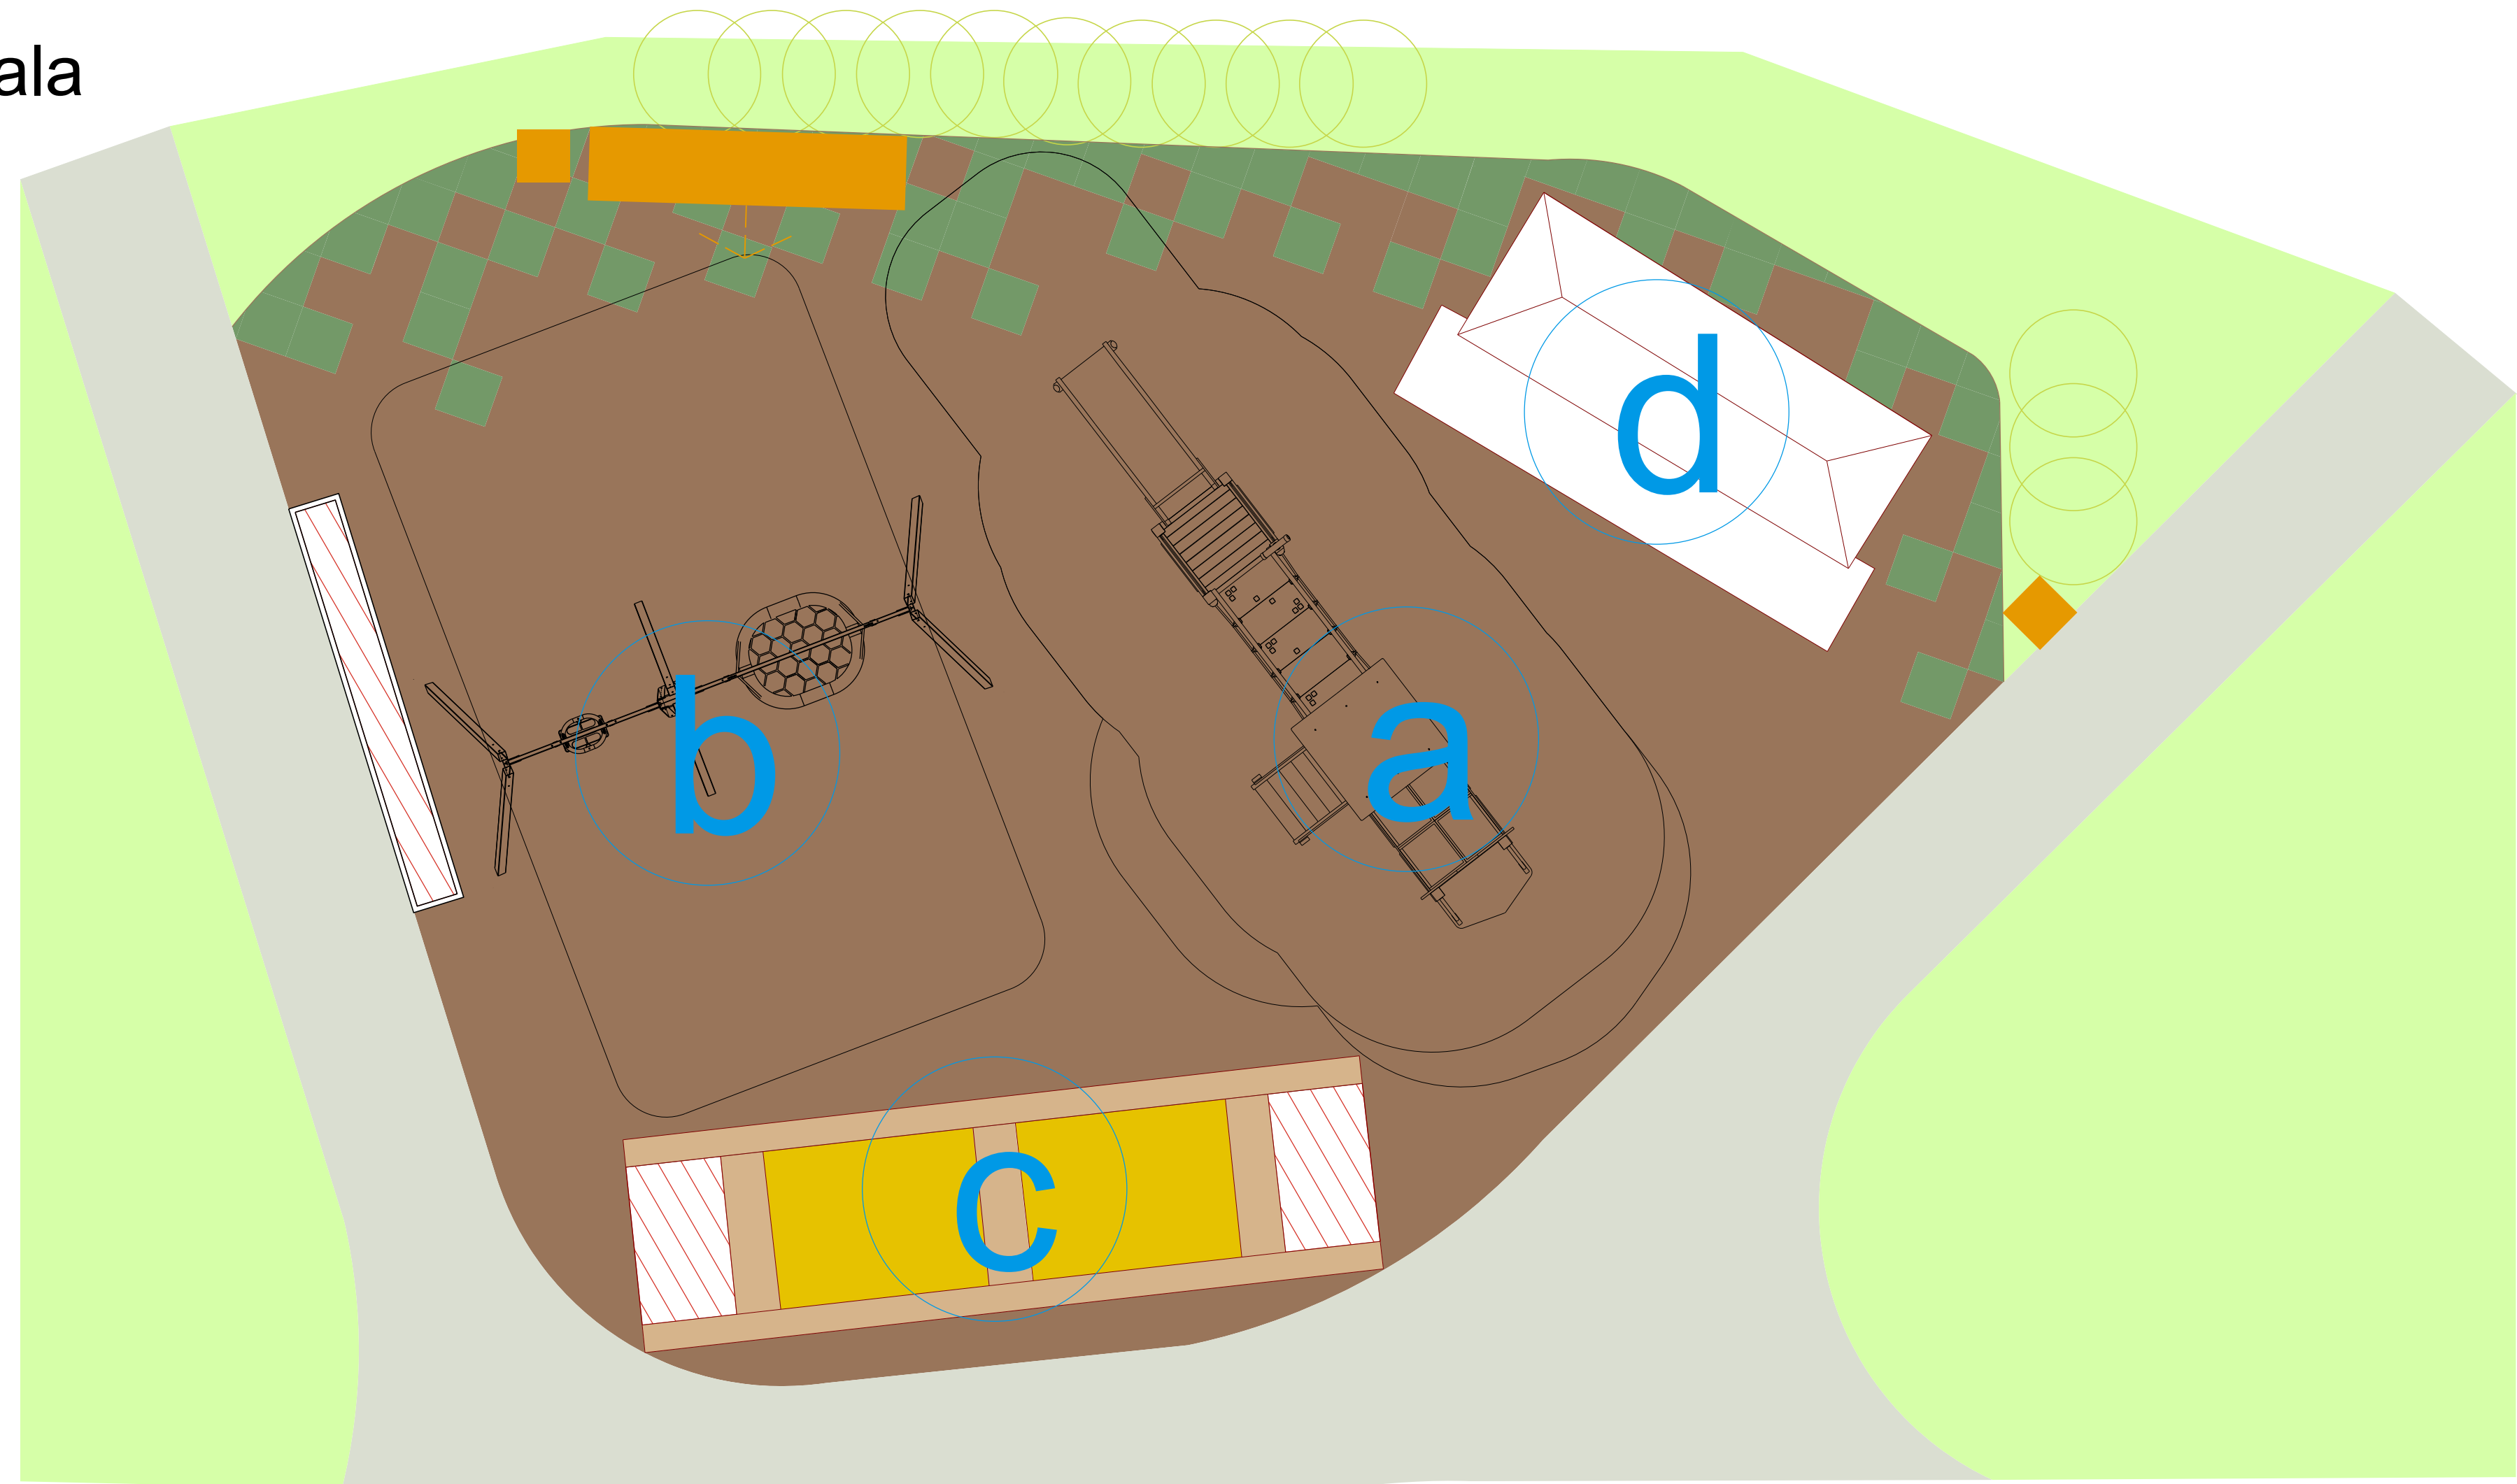

Liivakast detailjoonis

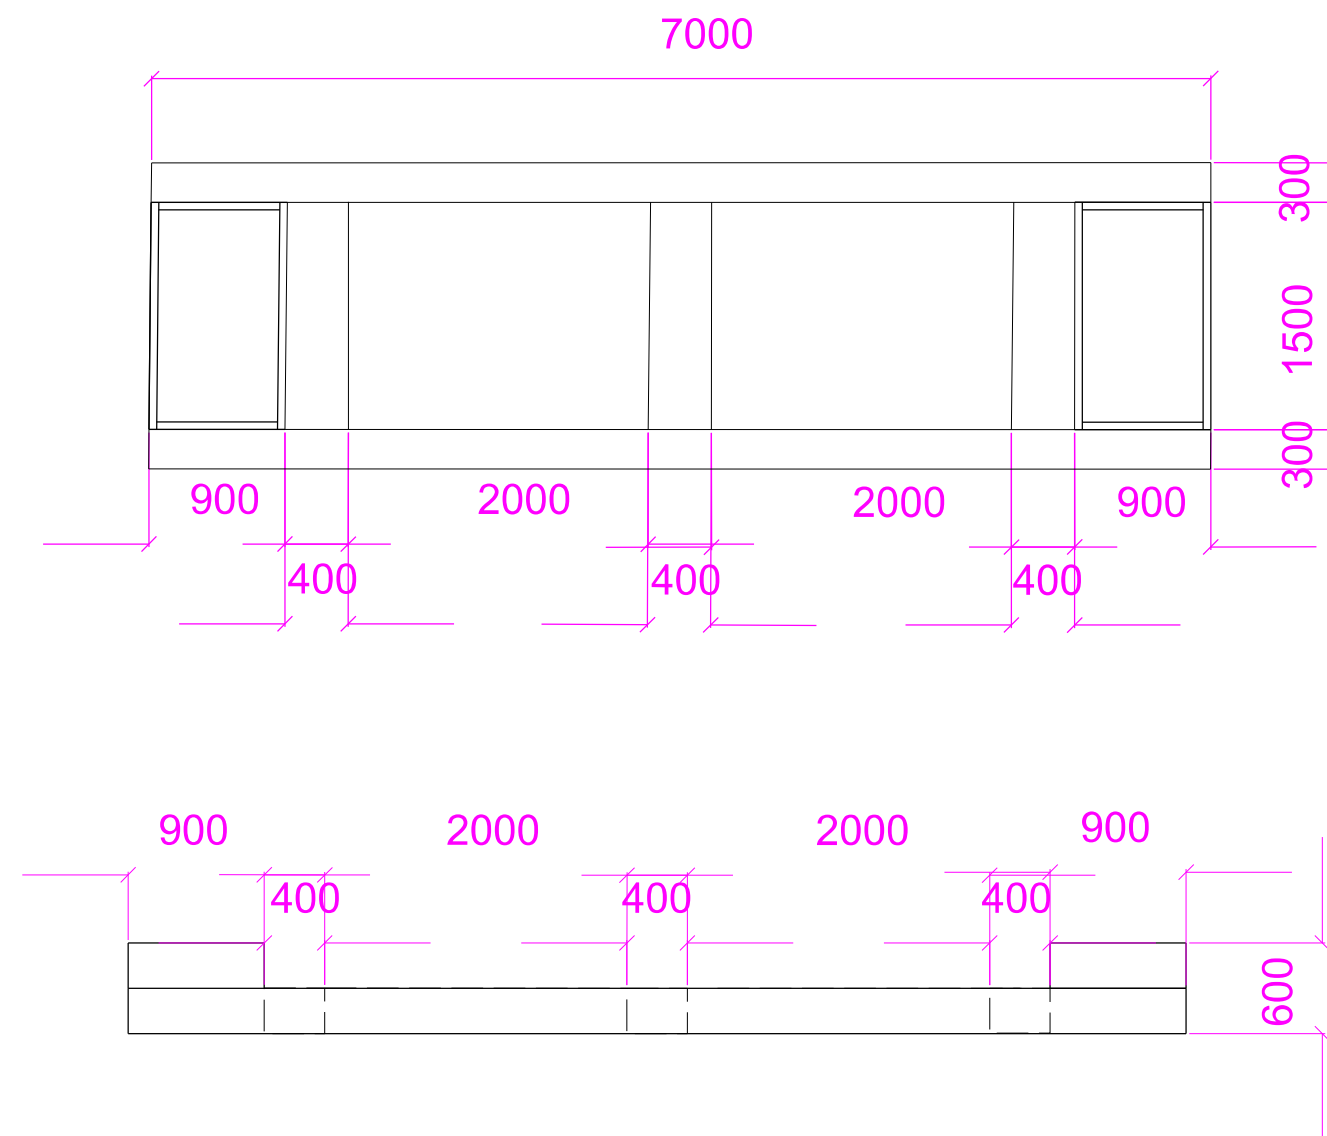

MÄRKUSED



Erilahendusena on väljatöötatud laste mängualale raudtee teemaline liivakast, mis kujutab disainilt raudteerööpaid. Liivakast koosneb kahest liivaalast ning otstes paiknevad istutuskastid. Liivakasti ääred on kaetud laia lauaga, kus lapsed saavad istuda.

Laste mänguala raudtee jaama hoone kohta koostada eraldi tööprojekt. Tööprojekt koostamisel kaasata kutsetunnistusega volitatud arhitekt, tase 7. Ehitusel kaasata kutsetunnistusega volitatud ehitusinsener, tase 7.

Liivakasti kohta koostada tööprojekt, mis tuleb kooskõlastada käesoleva projekti autoriga (Loovmaastik OÜ)

Mõõtketid on antud mm.

Istutuskast detailjoonis

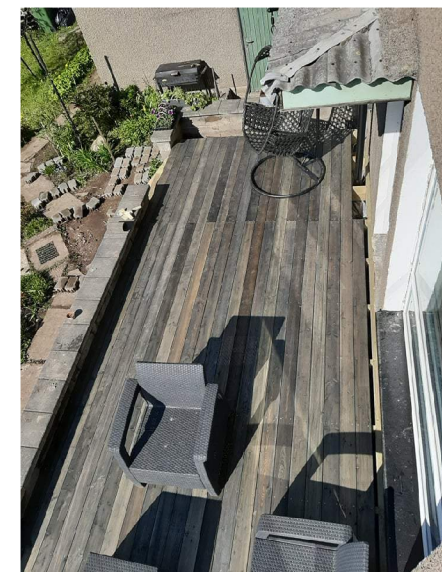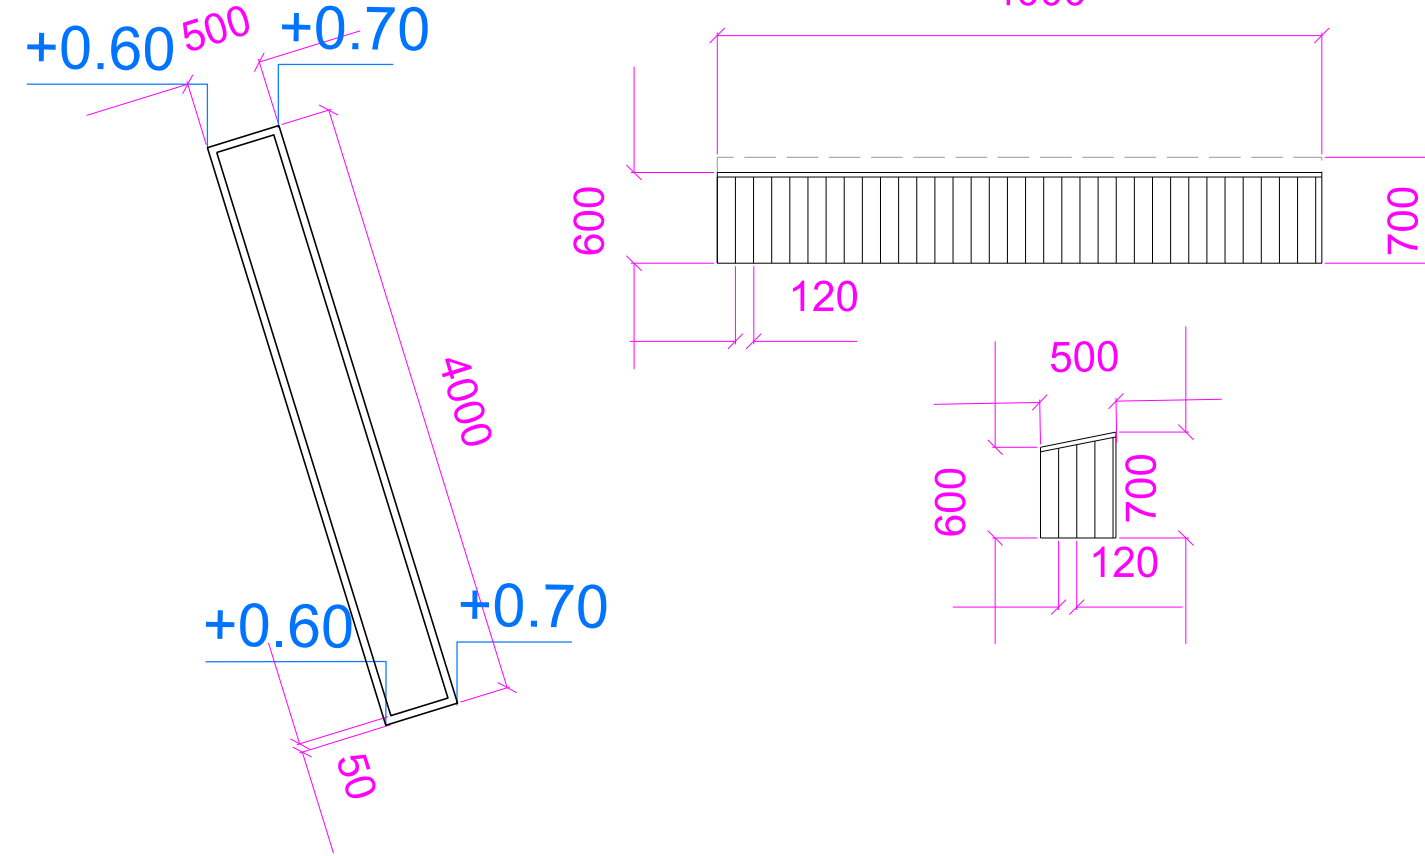

Valitud istutuskasti ja liivakasti laud 4R3 Raudsulfaadiga töödeldud Siberi Lehis AB 28x120mm



Raudtee teemaline mängumaja lastele inspireeritud Antsla raudteejaamast



Mängurong TRAIN (Lappset)



Kahekohaline kiik, pesakiik (Atix) ja ema-lapse kiik (Hags)

TINGMÄRGID:

- a** Mängurong TRAIN - (137935, Lappset) (L:1.73, 6.58, H:2.74m). Lappset.com Turvaala: 9.52 x 4.03m. Vanus: 2+
 - b** Double Swing Hardwood KSW90015-0906, 2 kohaline, puitpostid (KSW90015-0906, Atix). Atix.ee. (L:2.4, 2.96, H: 2.74m). Turvaala: 8 x 4m. Vanus: 3-10a.
 - c** Raudtee teemaline liivakast erilahendus. Liivaala mõõdud: 2 x 1.5 m, kõrgus 0.3 m. Istutuskastidega.
 - d** Mängumaja Raudteejaam. Erilahendus. Mõõdud: 5x2m, kõrgus: 1.6 m.
- Projekteeritud mänguvahendite ala/turvaala EPDM katendiga Nike Grind Blend (pruun)
 - Projekteeritud mänguvahendite ala/turvaala EPDM katendiga Nike Grind Blend (roheline)
 - Mussini naistenõges 'Blue Wonder' (H:0.3-0.45m)
 - Põõsasmaran 'Bellissima' (H:0.6, L:0.6m)
 - Lodjap-põisenelas 'Raspberry Lemonade' (H:1.2, L:1.2m)
 - PINK ROYAL (T711, Tommi). tommi.ee.
 - Prügikast Bas (Dambis). dambis.ee. (H:0.94, L:0.31x0.31m)

	Töö nimetus: Antsla kesklinna piirkonna maastikuarhitektuurne ehitusprojekt		
	Objekti asukoht: Antsla, Võrumaa	Joonise nimetus: Mänguala detailjoonis	Mõõtkava: 1: 50
	Allkirjastatud digitaalselt: Toomas Põld	Kuupäev: 15.06.22	Töö nr: 183PP20
	Maastikuarhitekt: Kaisa Kuusik	Projekti staadium: PÕHIPROJEKT (PP)	Joonise nr: 10