

Purskkaevu basseinid teha 15cm paksusest veekindlast betoonist ja see katta tumehallide graniitplaatidega 500x500x30mm.

Lipuväljaku purskkaevu kohta koostada eraldi purskkaevu tehnoloogiline tööprojekt. Tööprojekt koostamisel kaasata kutsetunnistusega volitatud ehitusinsener, tase 7. Tööprojekt tuleb kooskõlastada käesoleva projekti autoriga (Loovmaastik OÜ)

Lipuväljak

Antsla - Vaabina tee



Näidis panduse ja trepi käsipuust
(stabico.ee)

	Trepi metallist käsipuu (H:900mm)
	Panduse metallist piire (H:900mm)
	Graniitplokist astmestik (1000-2000x500x140mm)
	Graniitplokist tugimüür pandusele (1000-2000x500x140mm)
	Linefix standardääris või samaväärne
	Graniitplaadist (500x500x80mm)
	Kaunis veigela 'Minor Black' (H:0.5; L:0.5m)
	Enelas 'Lumikki' (H:0.4-0.5; L:0.5m)
	Harilik raudrohi 'Apfelblüte'(H:0.6; L:0.4m)
	Arendsi kivirik 'Pixie' (H: 0.1m)
	Väike igihali 'Grüner Teppich'
	Labradori kannike
	Mägimänd 'PICOBELLO' Lipumasti asukoht




Näidis sobivast vee sambast
(www.basseinitehnika.ee)


Maa-alune purskkaevu
teeninduskamber 2x2m

Antsla Coop parkla

F - F

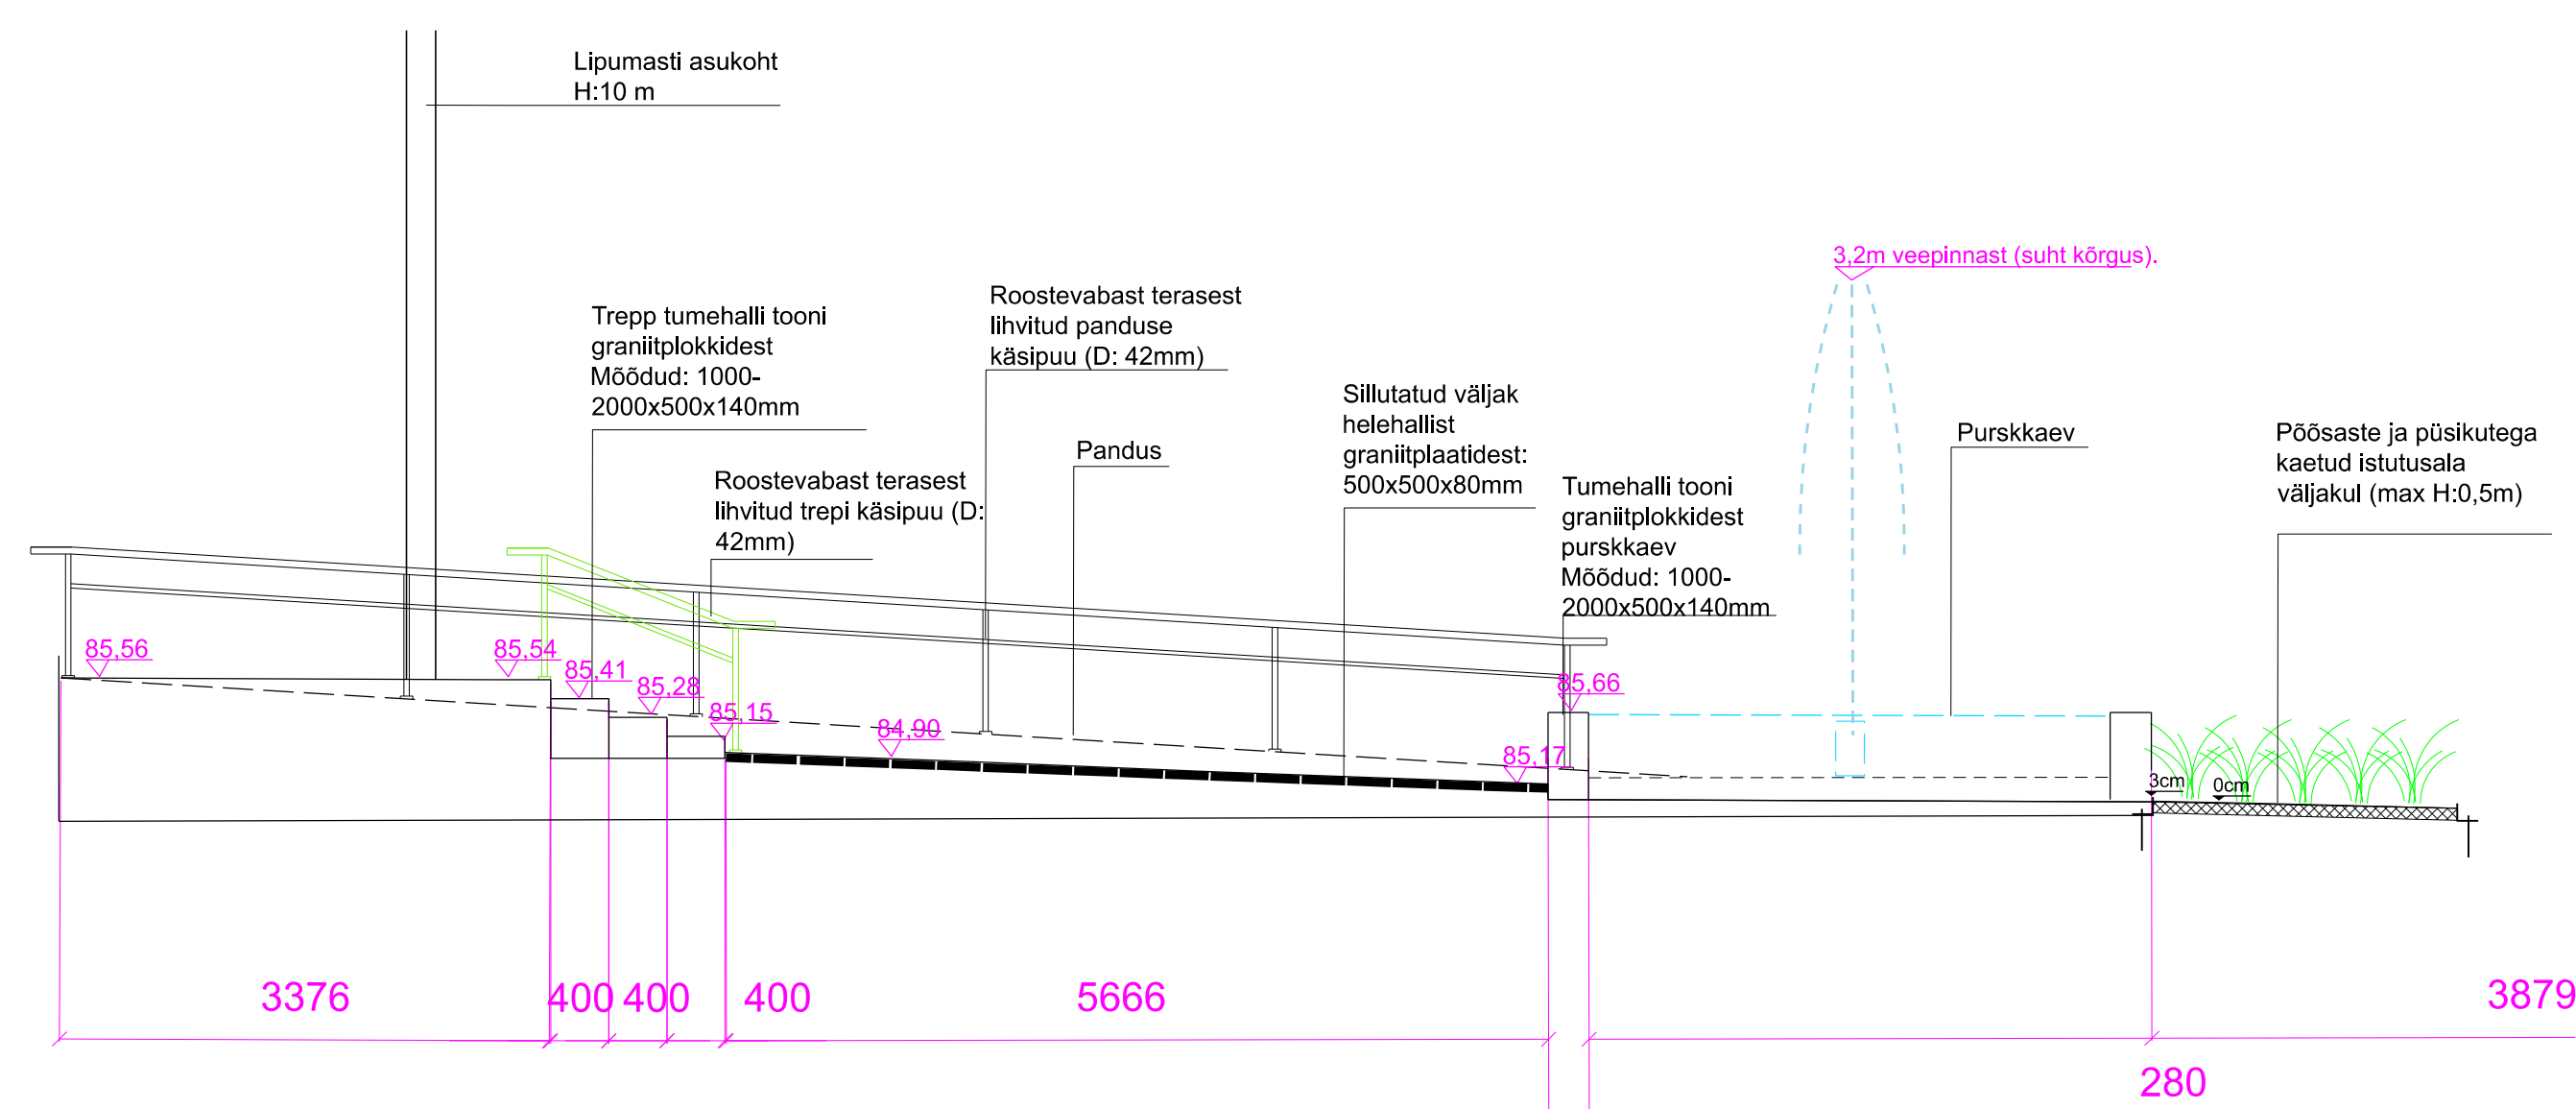

C - C

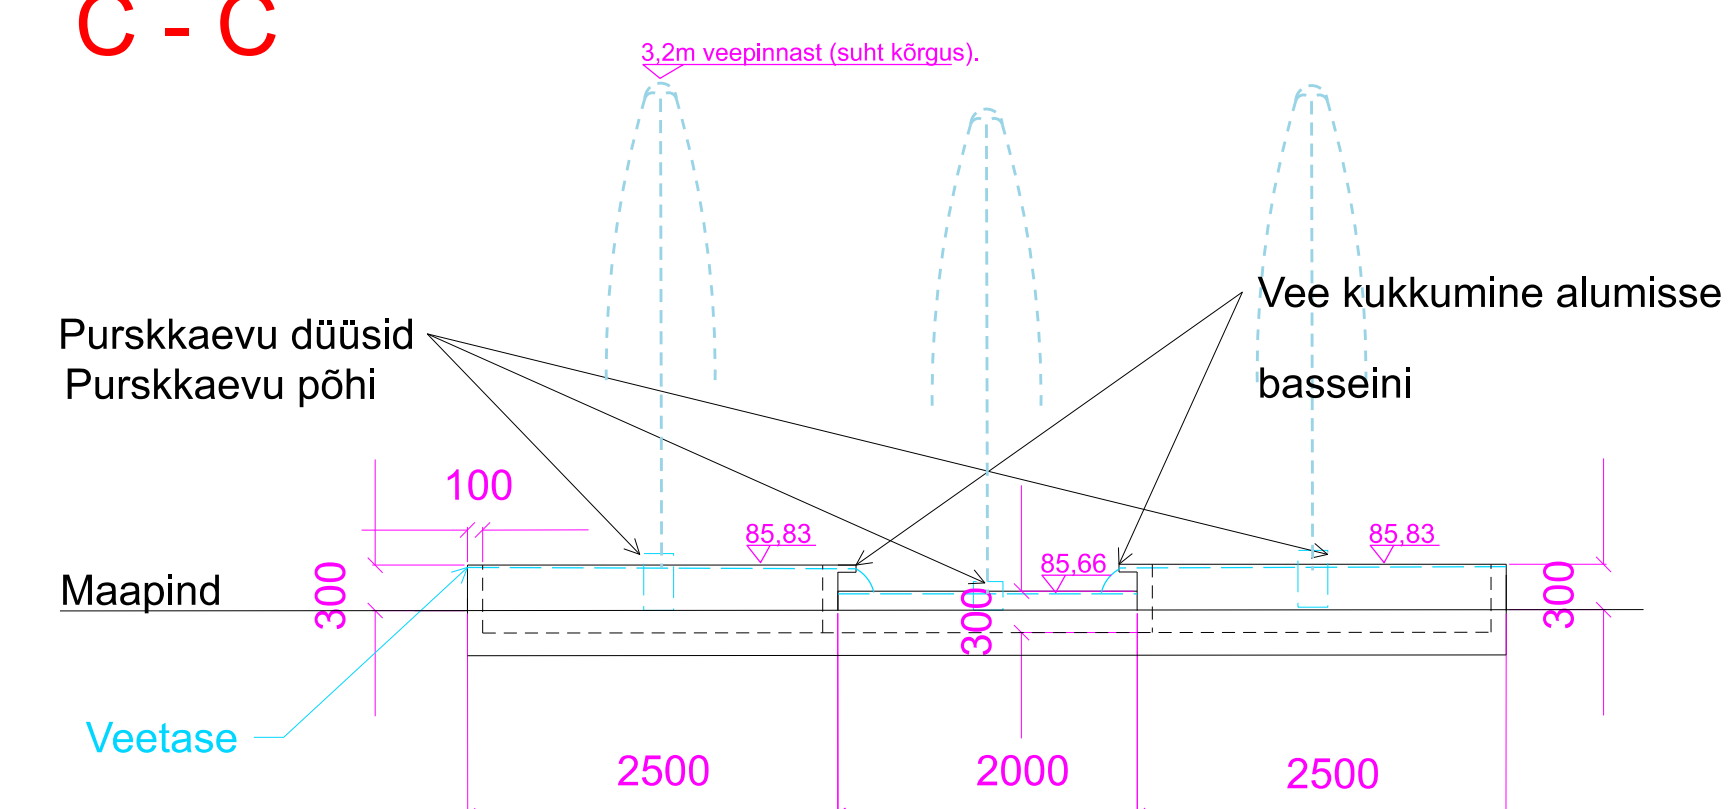[illegible]