


Antsla vallas Uhtjärve külas Kubja-Kollo tee ruumikuju asendiplaan M 1:7500

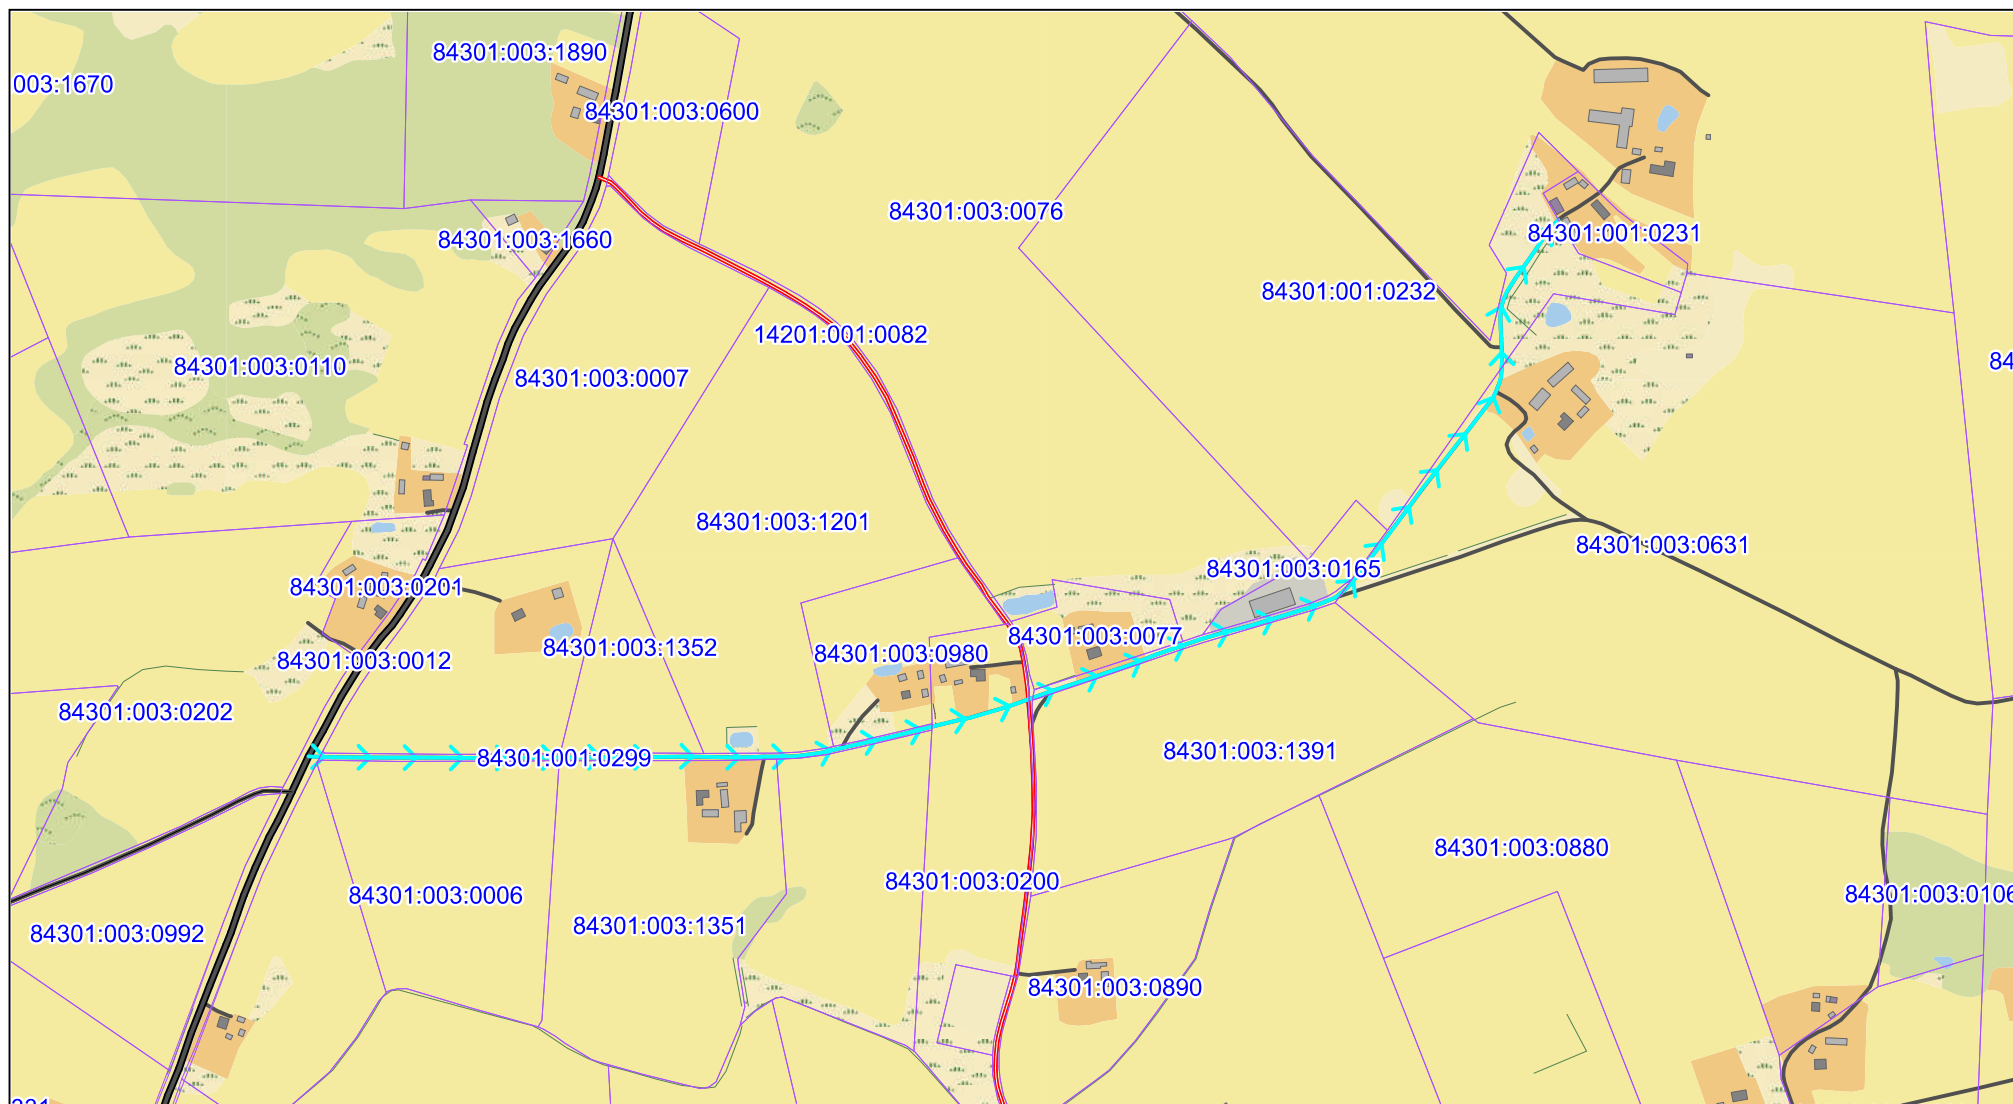

Kubja-Kollo tee ruumikuju



Koostaja Ester Hommik
maa- ja planeeringute spetsialist
27.11.2023