


KOBELA TÖÖSTUSALA DETAILPLANEERING

Kontaktala plaan M 1:2000

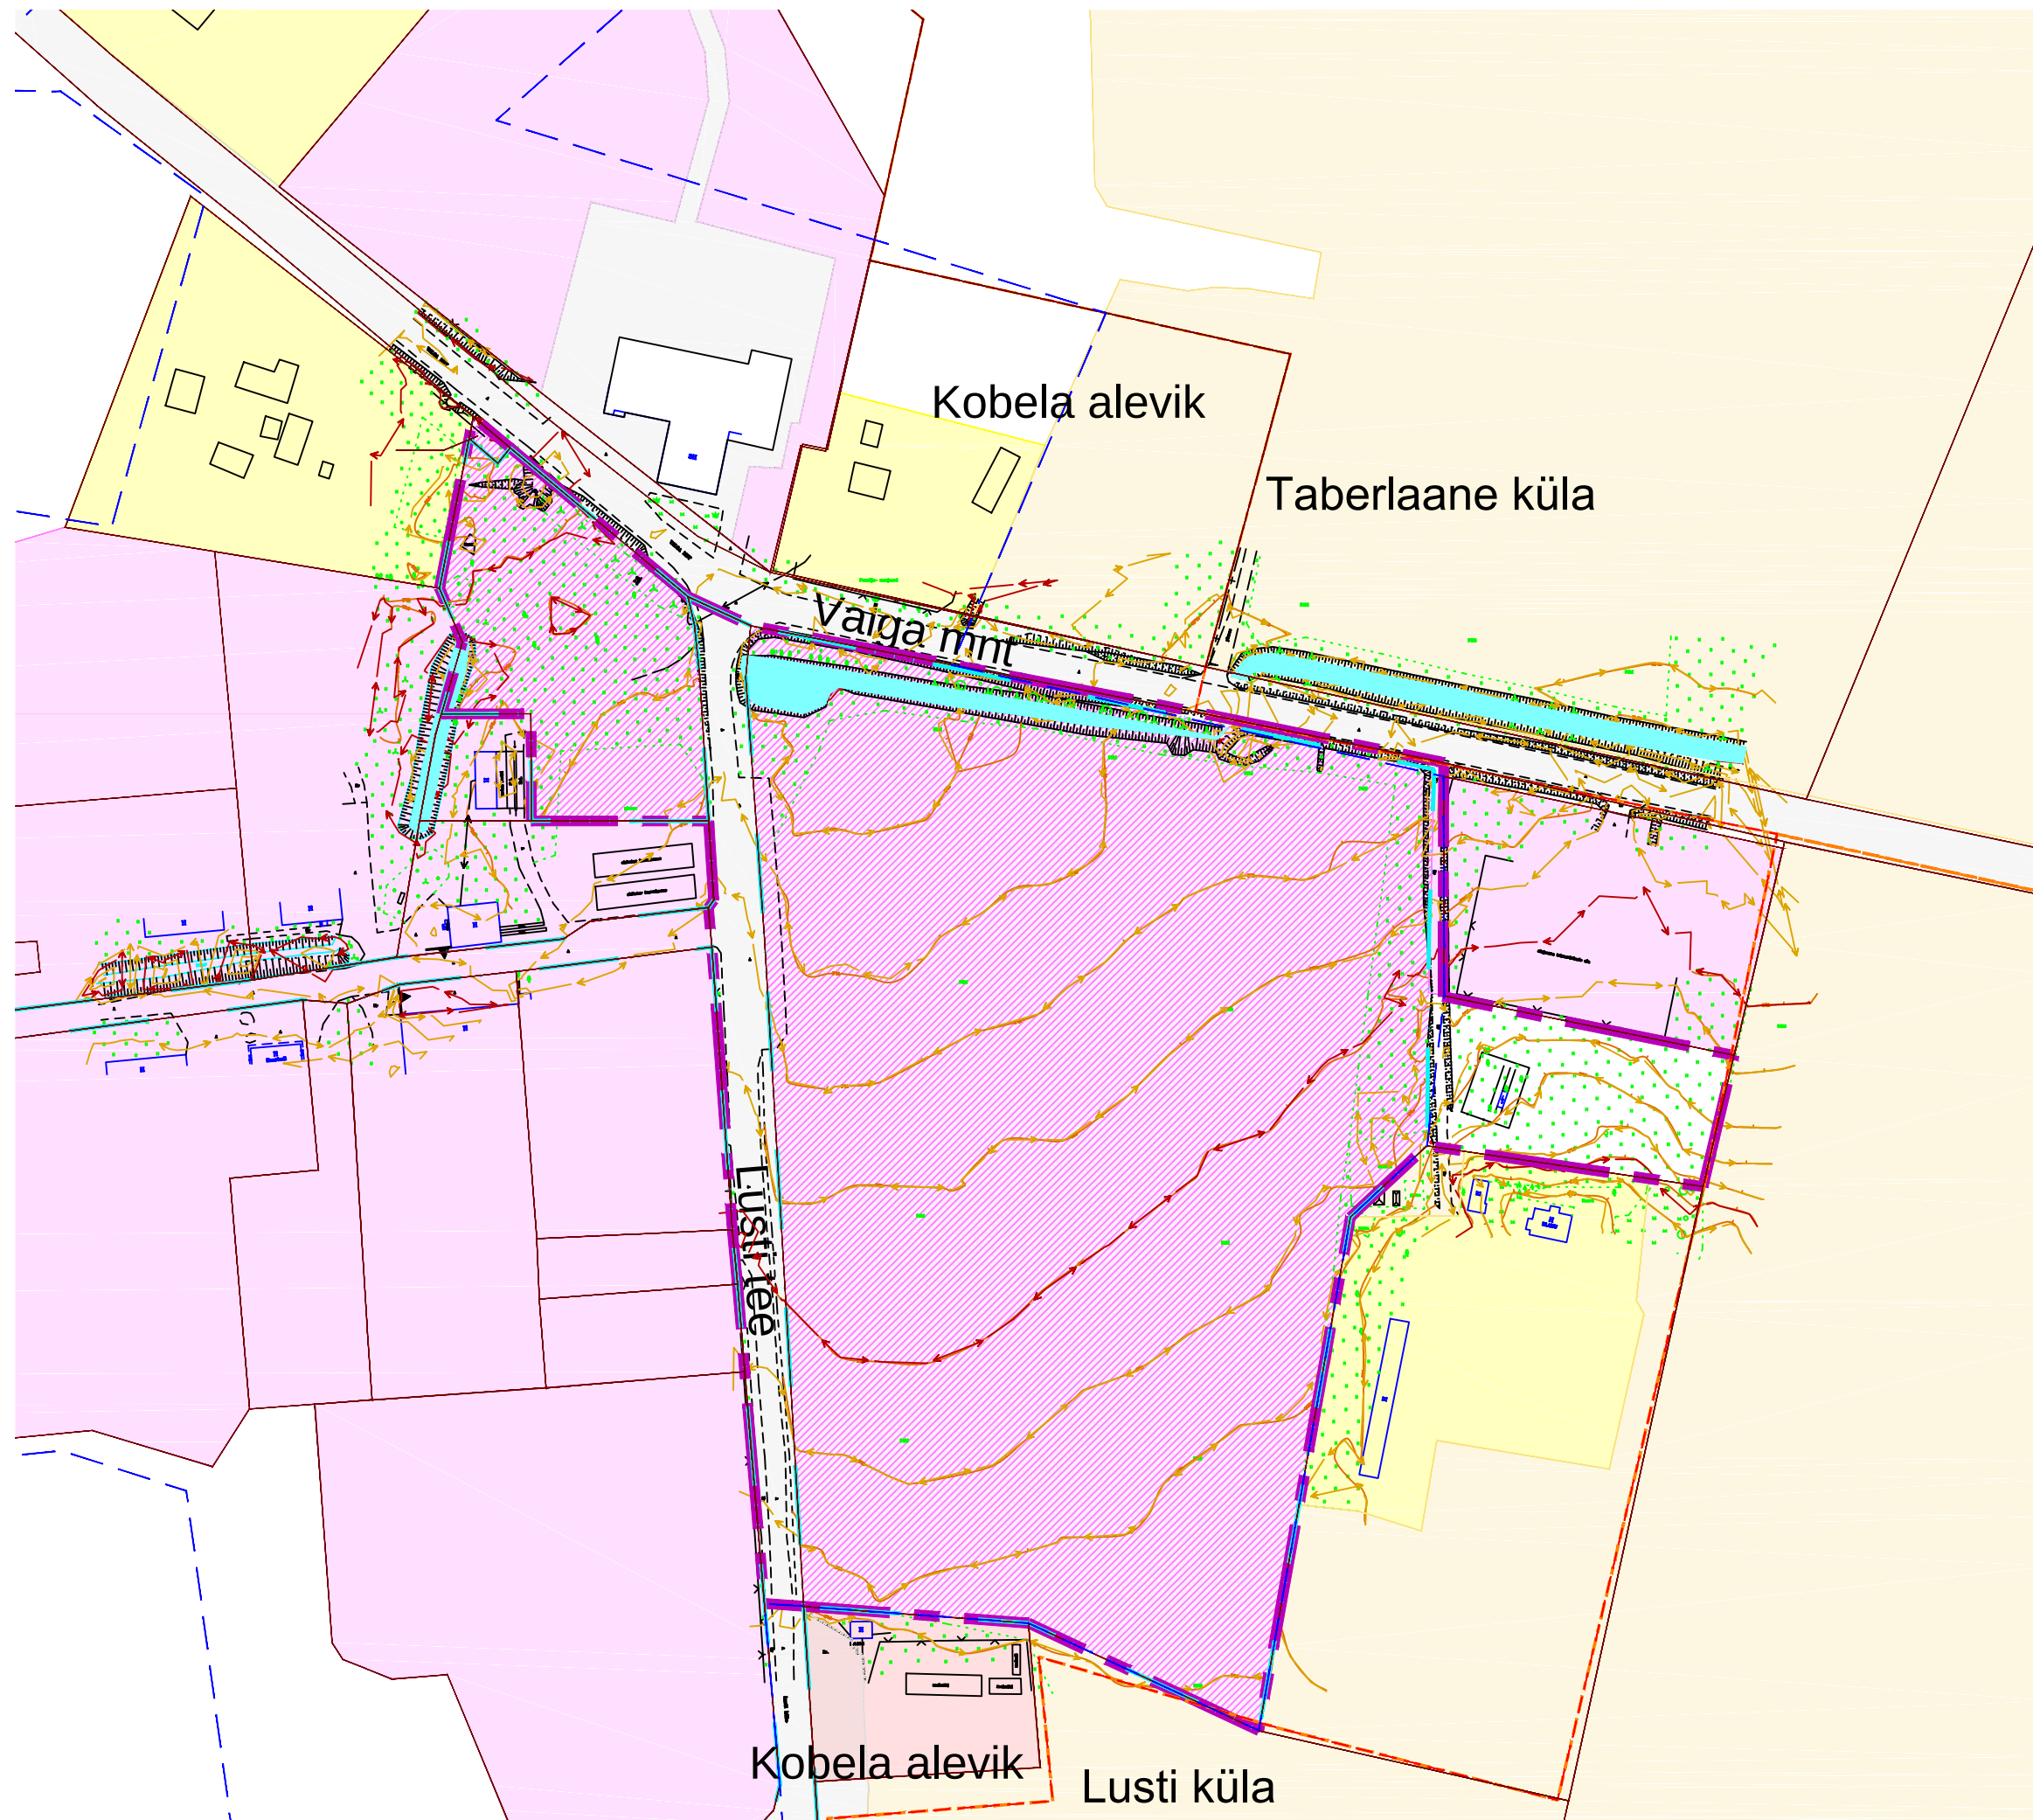

LEPPEMÄRGID

- PLANEERITAVA MAA-ALA PIIR
- ASUTUSÜKSUSE PIIR
- DP KOHUSTUSEGA ALA PIIR
- REOVEEKOGUMISALA PIIR
- MUNITSIPAALOMANDISSE TAOTLETAV MAA
- OLEMASOLEVA KINNISTU PIIR
- OLEMASOLEV TOOTMISMAA
- PERSPEKTIIVNE TOOTMISMAA
- OLEMASOLEV ÄRIMAA
- OLEMASOLEV LIIKLUSMAA
- OLEMASOLEV PÕLLUMAA
- OLEMASOLEV ELAMUMAA

Planeering						
Kobela tööstusala detailplaneering						
Joonise nimetus						
Kontaktala plaan						
Projekteerija		Ramboll Eesti AS Laki 34 12915 TALLINN EESTI Tel. +372 664 5808 info@ramboll.ee		Tellija		Antsla Vallavalitsus F. R. Kreutzwaldi 1 66403 Antsla linn EESTI Tel. +372 785 51 64 vald@antsla.ee
Projektijuht	Kertu Arumetsa		Staadium	DP	Möötkava	Projekti nr
Planeerija	Eneli Niinepuu					2013_0197
Tehnik	Triin Lepland		Kuupäev		1:2000	Joonise nr
			14.02.2014			4_3