


10-1/2015/916
ELERING AS
 Liinide kätv talitus
 Aivar Ilves
 Kuupäev 06.03.2015
KOOSKÖLASTATUD
 Järgmistel tingimustel: —

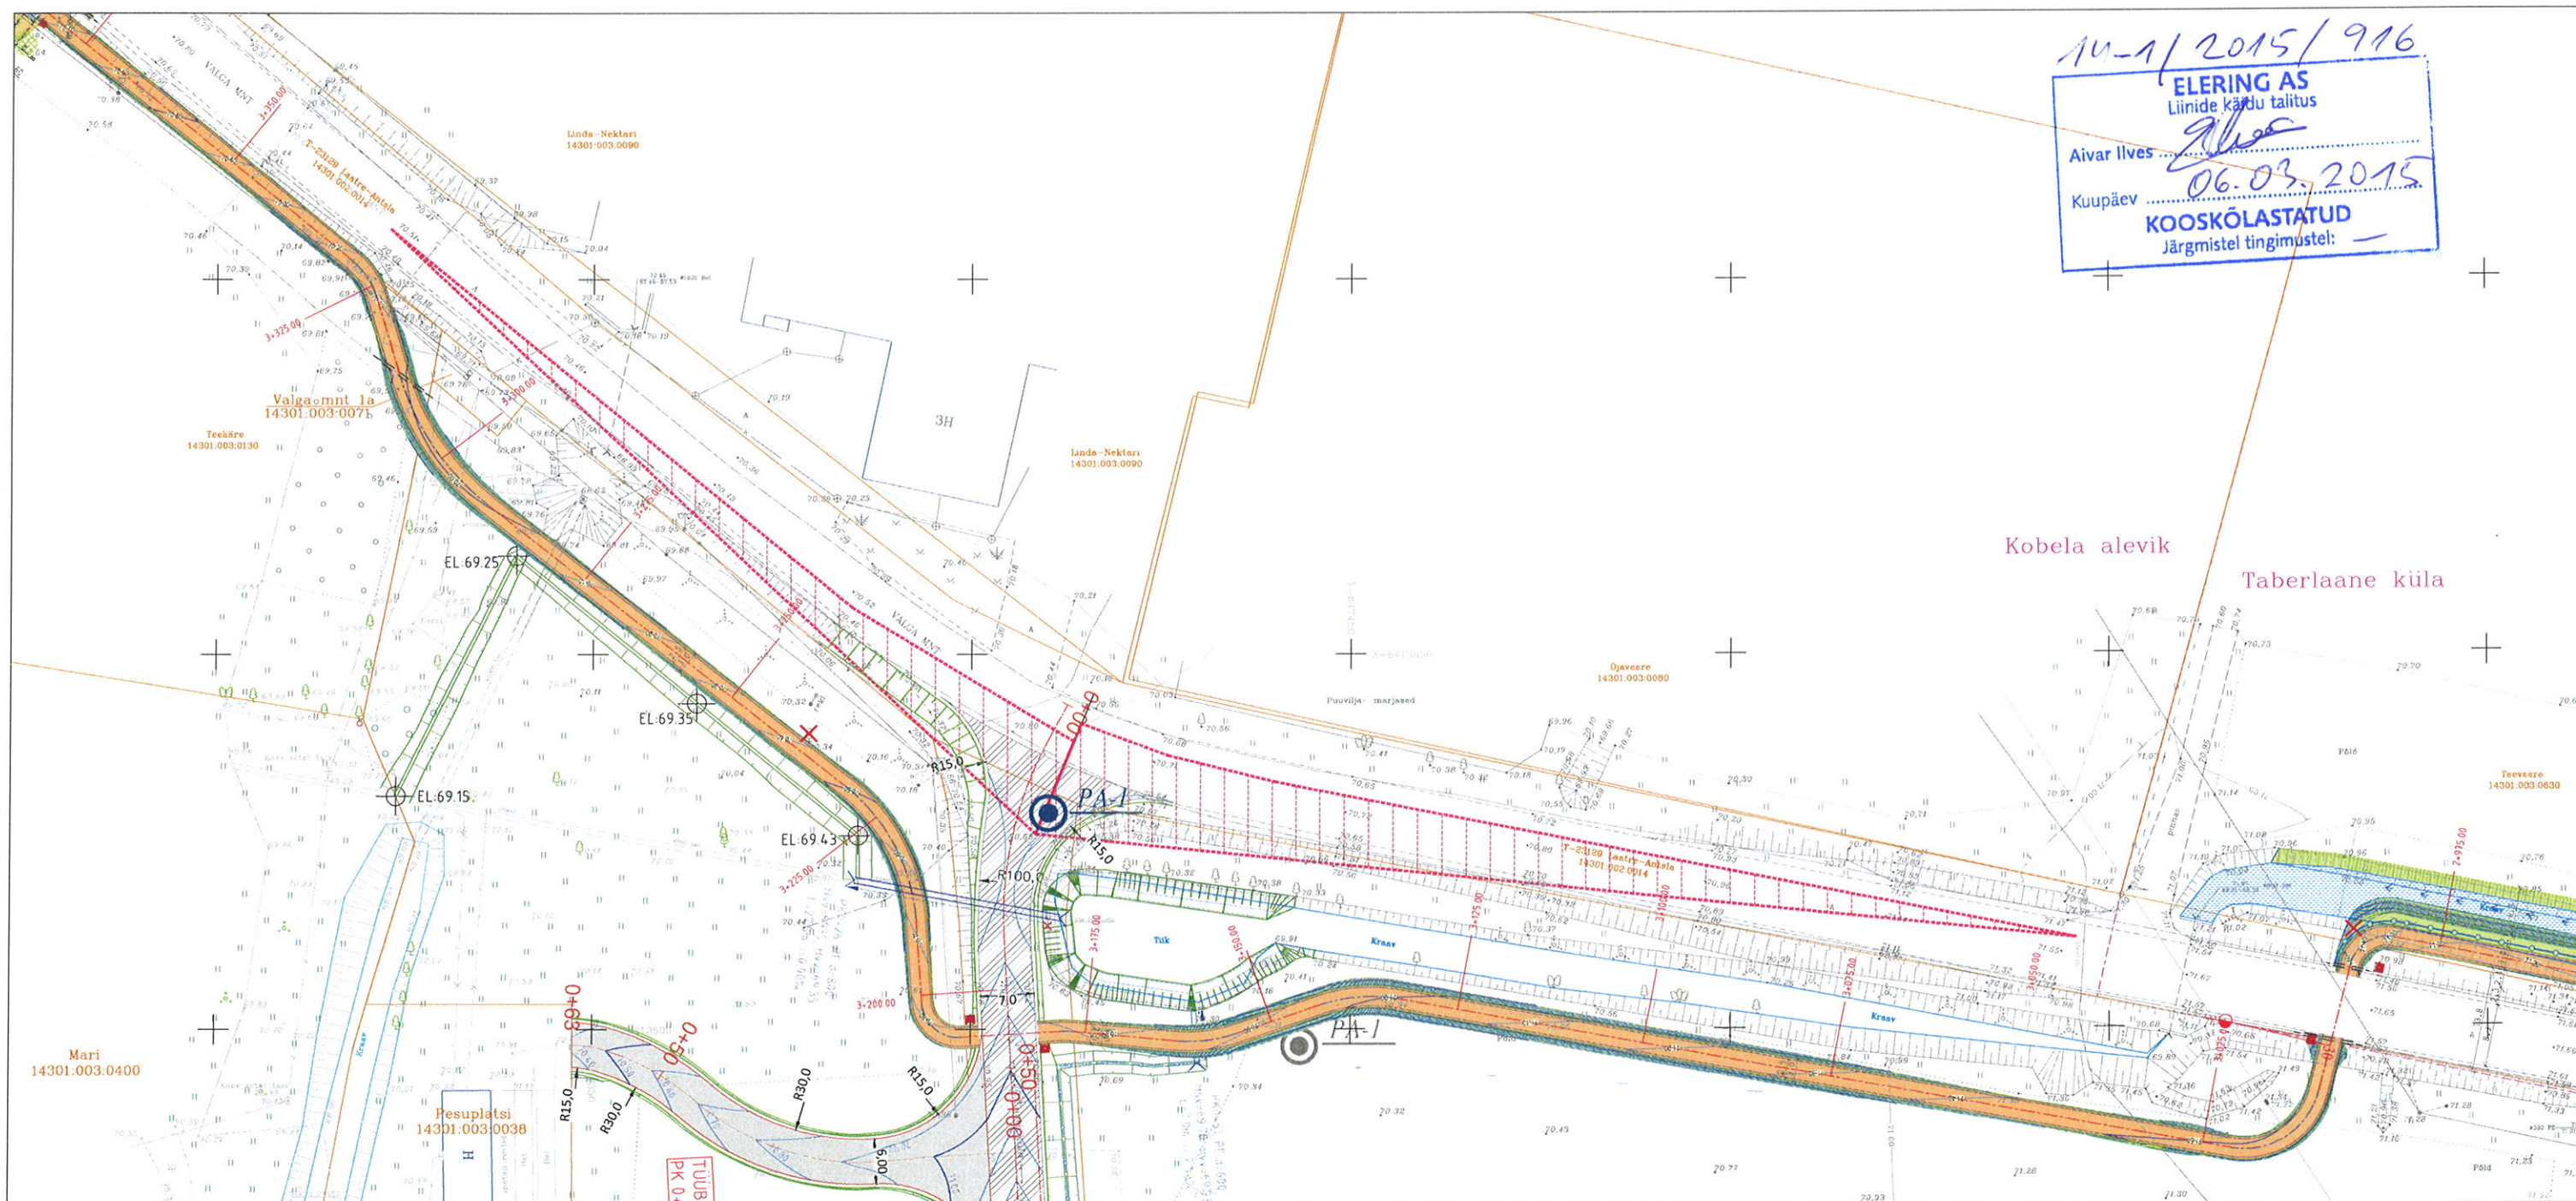

PLAANI TINGMÄRGID:

- 1:00 PIKETAAZ
- KATASTRILISE PIIR
- PLANEERITUD KATASTRILISE PIIR
- TEE TELG
- SÕIDUTEE KATTE SERV
- JALGTEE KATTE SERV
- TEEPEENAR
- JALGTEE BETOONAREKIVI H=12 CM
- KRAAVI VOOLOSUUND
- NÕLV
- SÕIDUTEE REKONSTRUEERITAV ASFALKATE
- MAHASÕIDU ASFALKATE



TRUUP



LIKVIDEERITAVAD OBJEKTID



GEOLOOGIA PUURAUK



GEOLOOGIA PUURAUK



NAHTAVUSKOLMNURK

MÄRKUSED:
 *ANTSLA-KOBELA KÖNNI-, JALG- JA KERGLIILUSTEE PROJEKT TE-01-2013, KOOSTAJA KLT PROJEKT OÜ



Projekt Kobela tööstusala teede ja tehnoorkude põhiprojekt					
Joonise nimetus Teede plaan					
Projekteerija Ramboll Eesti AS Laki 34 12015 TALLINN EESTI Tel. +372 664 5808 info@ramboll.ee		Tellij Võru Maavalitsus Juri 12 65620 Võru EESTI Tel. +372 786 8301 info@võru.maavalitsus.ee			
Projekti juht Kertu Arumetsa	Projekteerija Inna Romandi	Stadium PP	Mõõtkava 1:500	Projekti nr 2013_0197	Joonise nr 400R0201
Projekteerija Ellen Laks	Kuupäev 17.11.2014				