

TÄHTAJATU TASUTA ISIKLIKU KASUTUSÕIGUSEGA (SERVITUUDIGA)

MAA-ALA KOORMAMISE PLAAN

M 1:500



Kasutusõiguse alal tehtavad tööd: Töökoja tee ja Lusti tee ristmiku projekteerimine


Rajatise tehnilised andmed:

Kasutusõiguse ala: 2 m²

VÄLJAVÕTE M 1:2000

Töökoja tee 2
14301:003:0024

ehitav kasvukoone

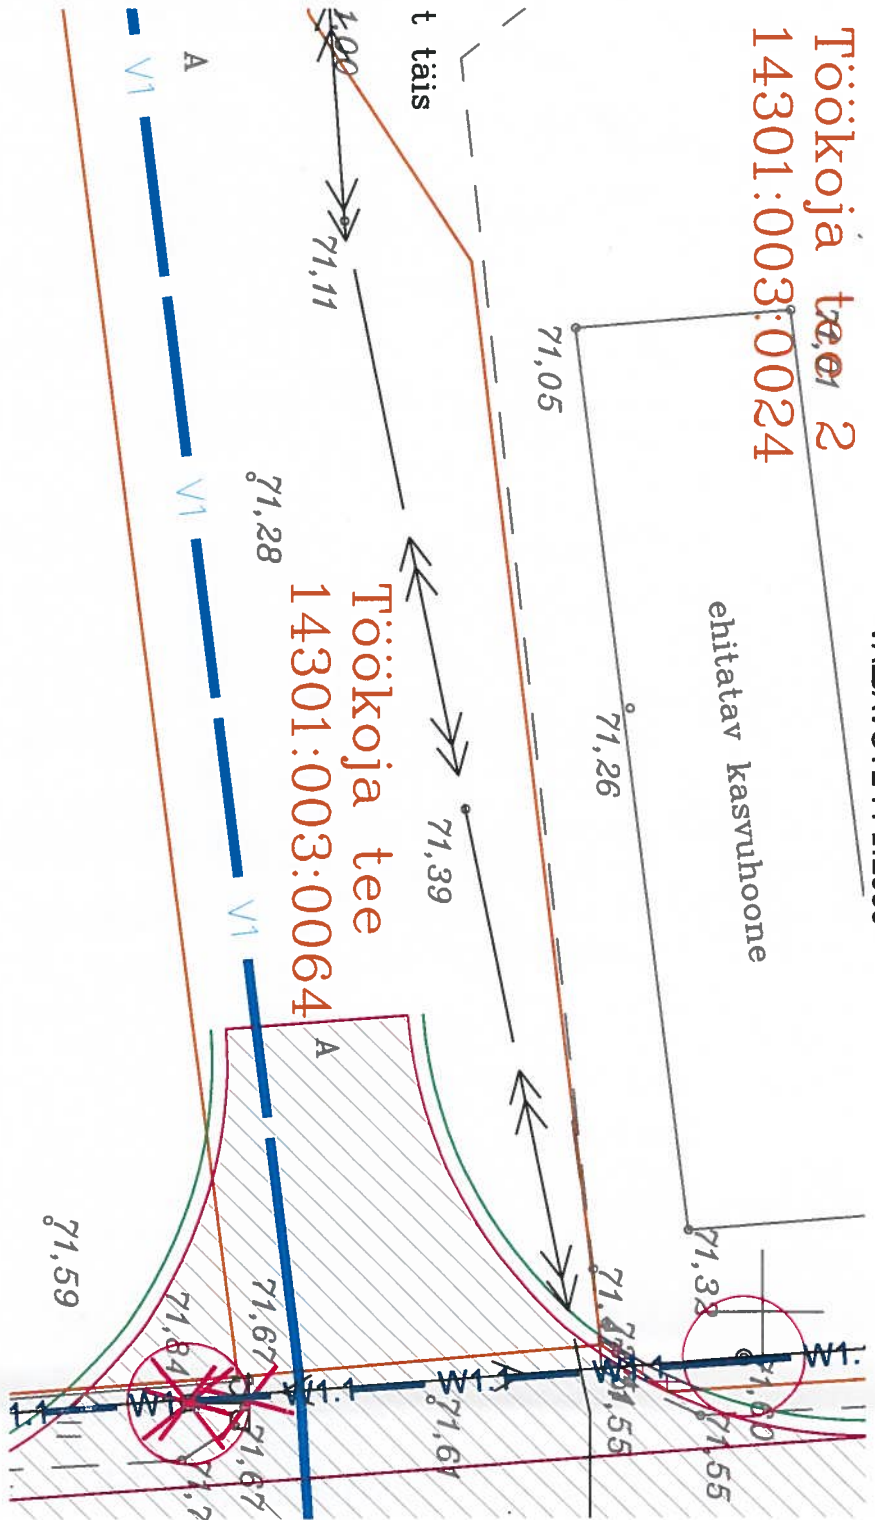

TINGMÄRGID

- Kasutusõiguse ala
- Katastriüksuse piir

ISIKLIKU KASUTUSÕIGUSE ALAGA NÕUS

TINGIMUSED, MÄRKUSED:

Töökoja tee 2 (14301:003:0024)
KINNISTU ADDRESS / KATASTRILÜKSUSE TUNNUS

Metsa tn 21a
Antsla vald
66404 Võrumaa

Kaido Kuusk 5118652, kair42@hotmail.ee
KONTAKTANDMED

Arvi Kuusk
Kaido Kuusk
KINNISTU JURIDILISE OMANIKU(E) VÕI ESINDAJA(TE) NIM(I)ED

ALKU