


Antsla vald Antsla linn Nässmõisa järve ujumiskoha lõige

M 1:100

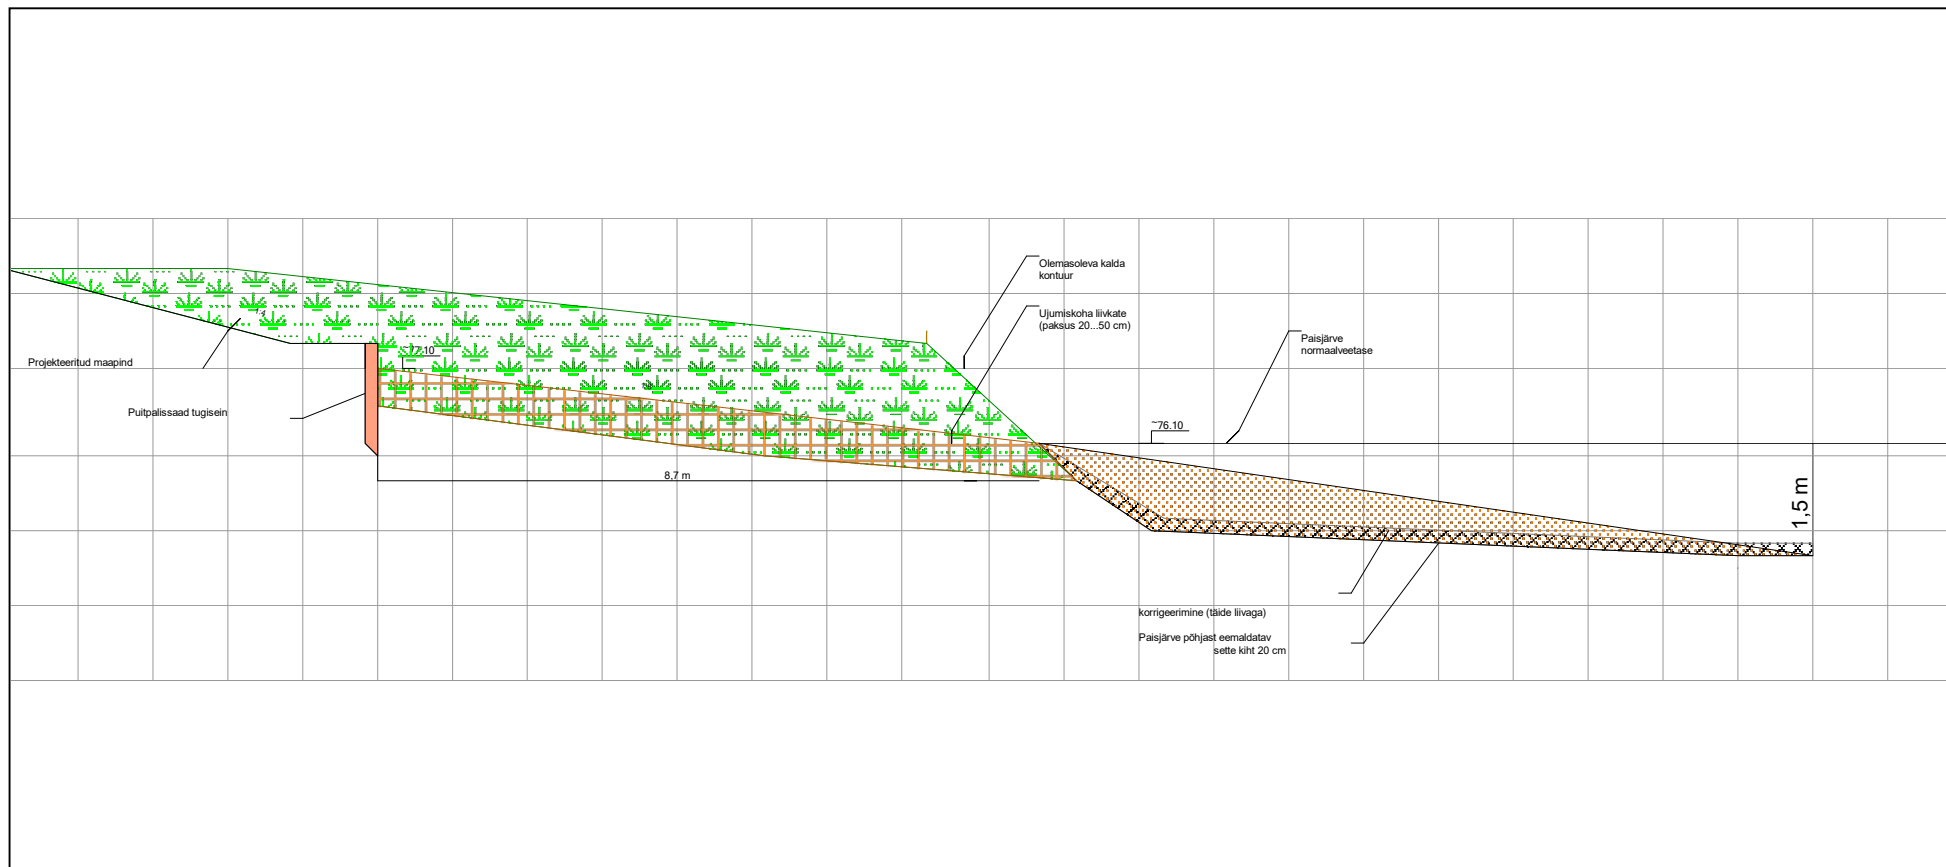

OÜ Alkraneli poolt koostatud plaanil
liivaala vähendas Ester Hommik
04.03.2025