


Nässmõisa järve puhastamine: võsa eemaldamise ala skeem M 1:750

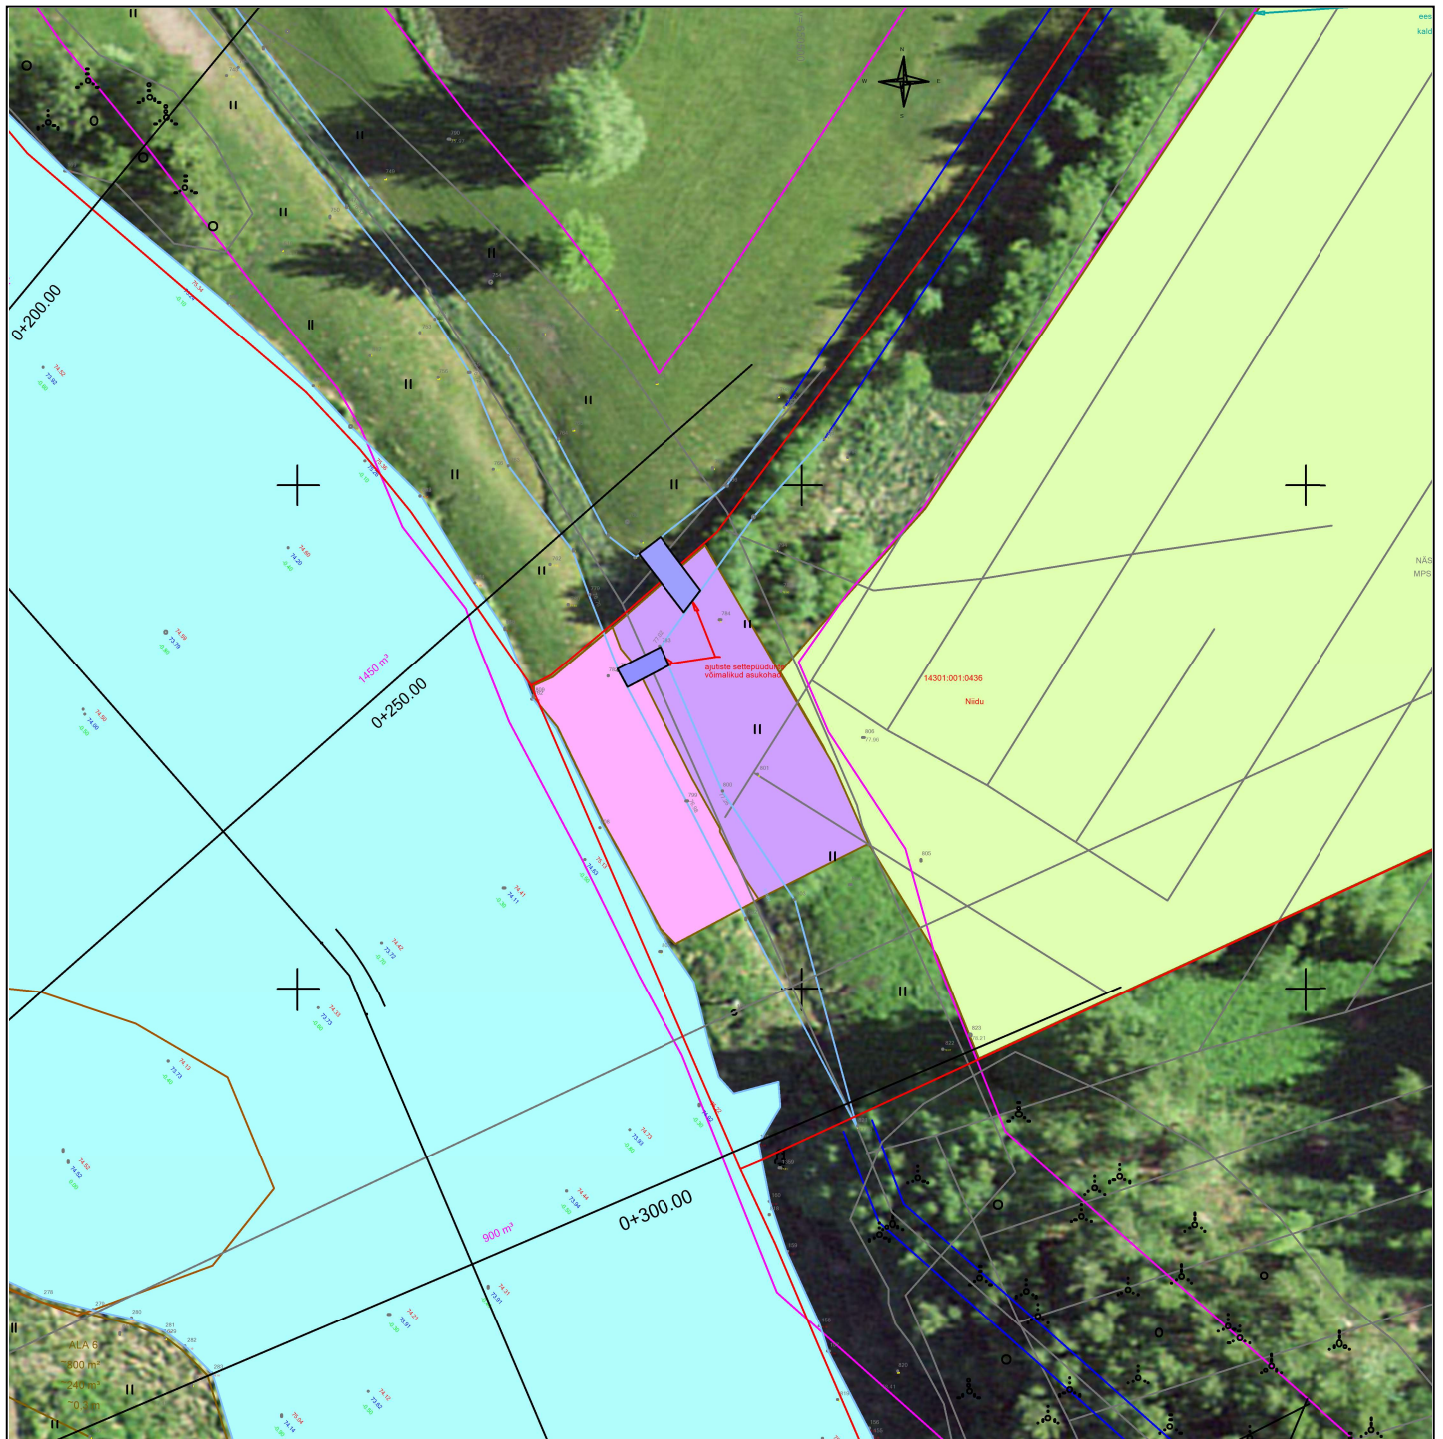

veekaitsevööndis eemaldatav võsa



ehituskeeluvööndis eemaldatav võsa



OÜ Alkraneli poolt koostatud plaanil
täpsustas maa- ja planeeringute spetsialist
Ester Hommik 04.03.2025