




LÖIGE A-A
PK 0+60 A

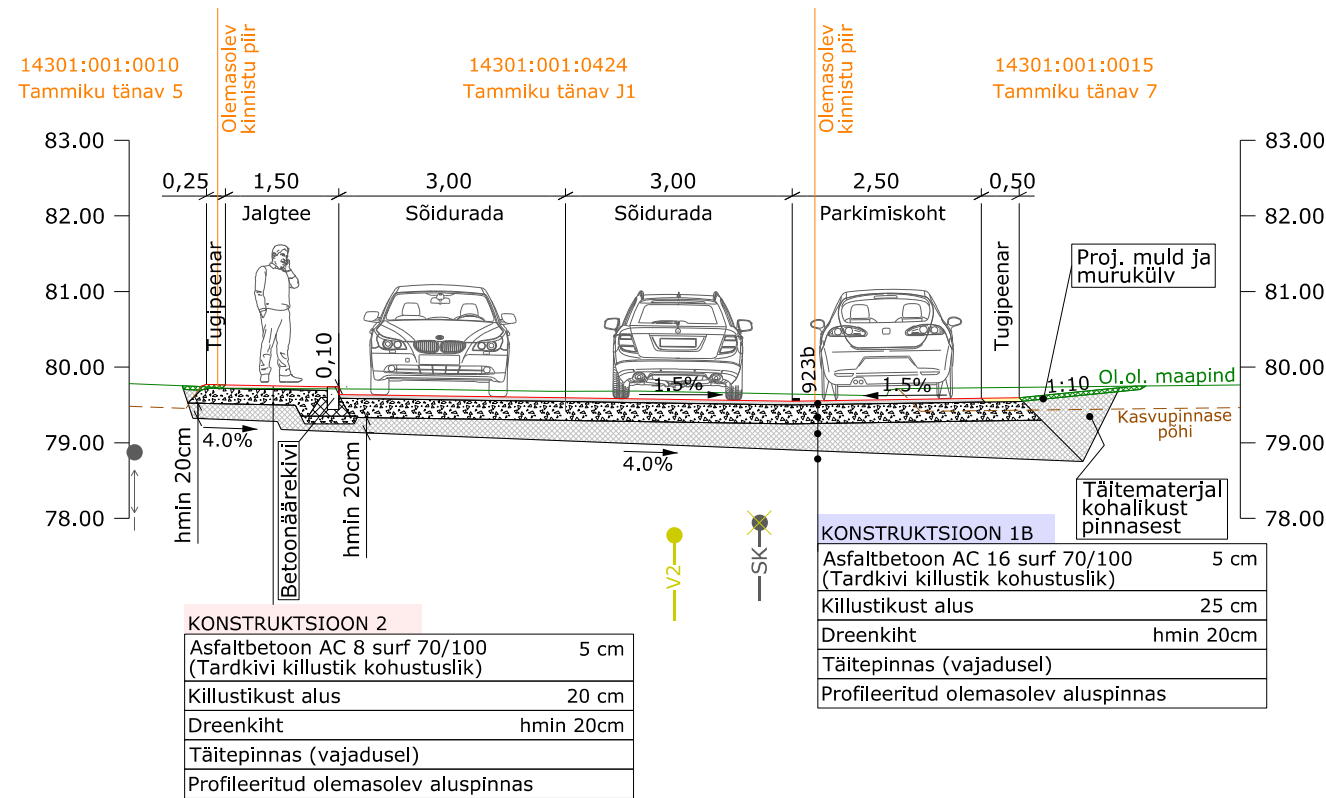

LÕIGE C-C
Tammiku tn 5 esine ala

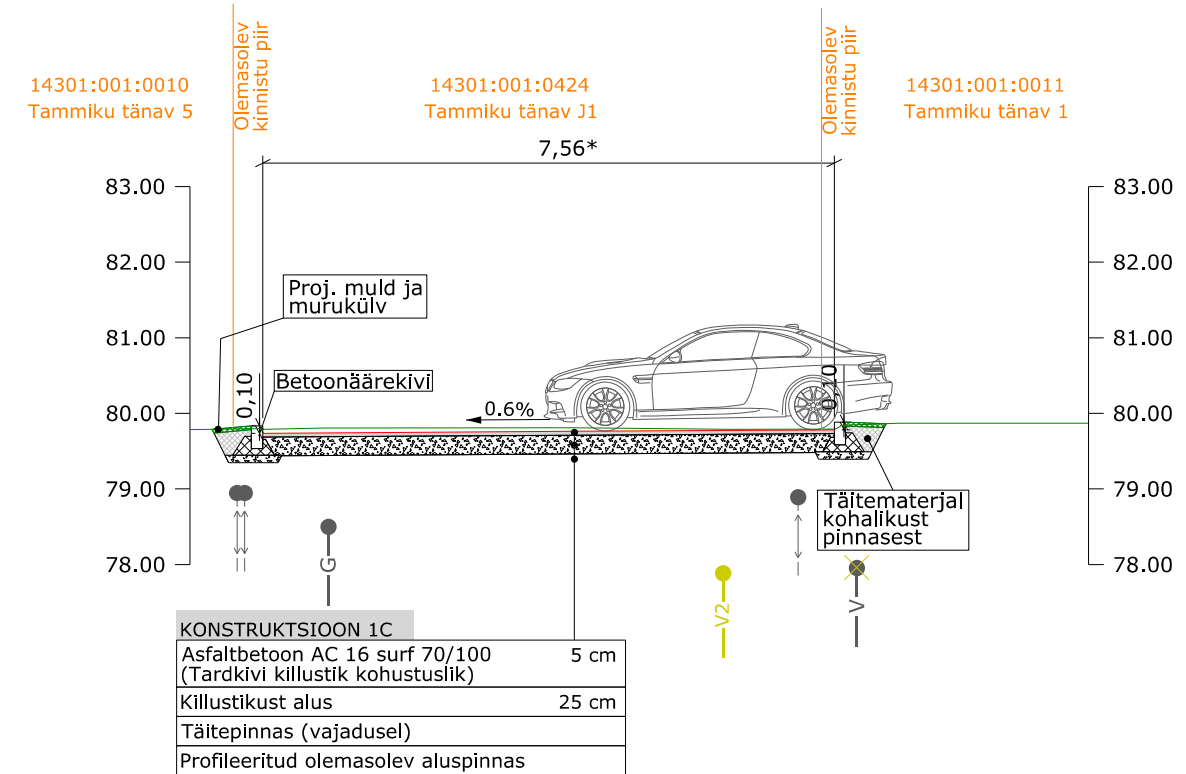


LÕIGE B-B
Maanteelt mahasõit

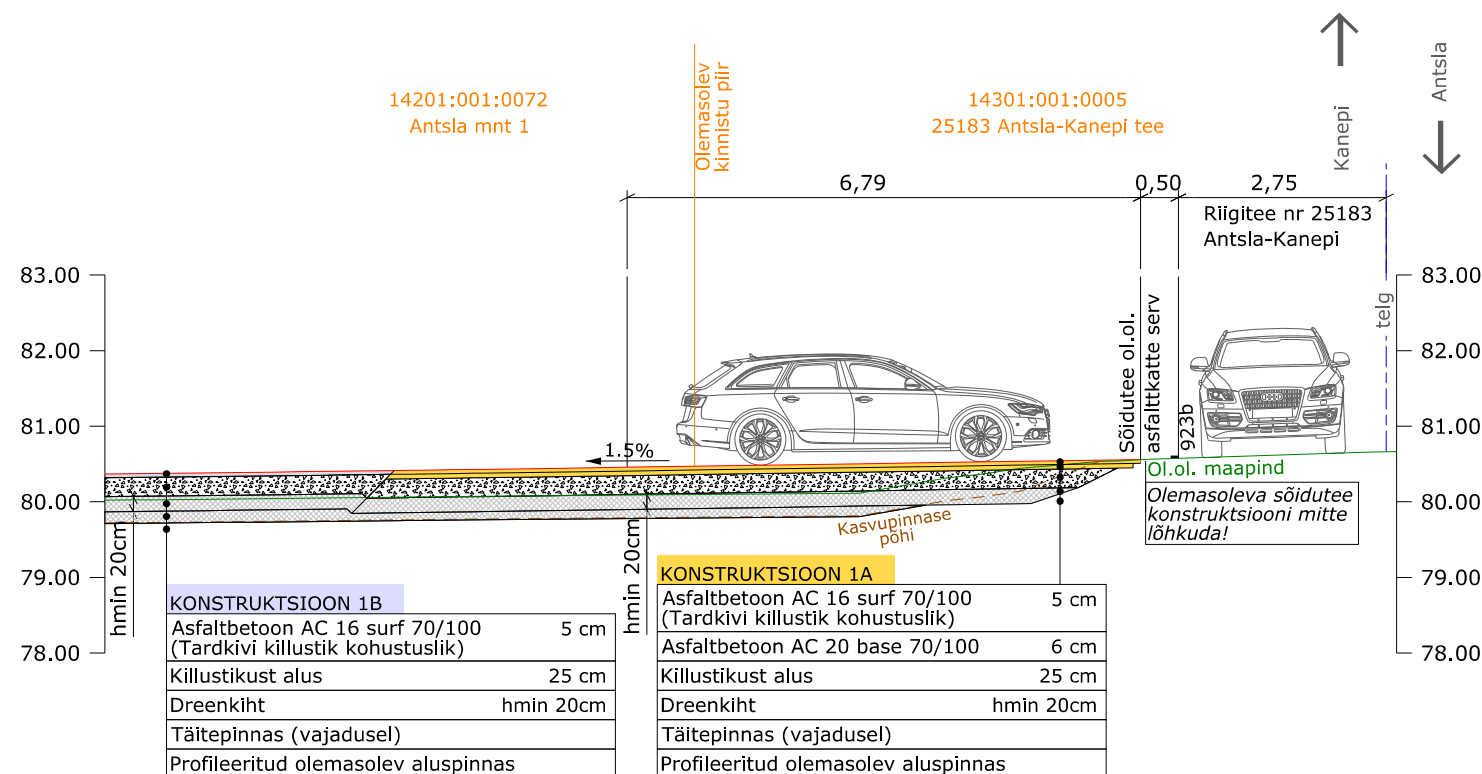


KINDLUSTAMISE TÜÜPJONISED

Kraavi põhja kindlustamine killustikuga

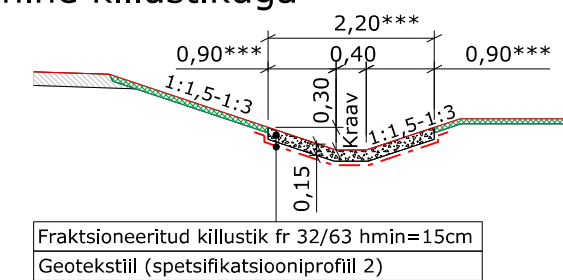

Kraavi põhja kindlustamine munakivilaotisega

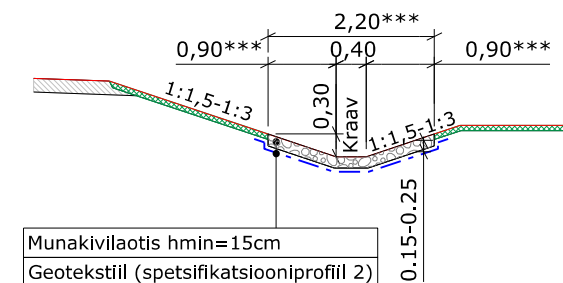

Märkus: * laius vastavalt asendiplaanile

<div><div><div></div><div></div></div><div><div></div><div></div></div></div> <div><div>Landverk</div><div>ROAD ENGINEERING</div><div>LANDVERK OÜ Turu 34b, Tartu, info@landverk.ee</div><div>Registrikood:11889198 MTU: EEP003540</div></div>		Tellija Antsla Vallavalitsus			Töö nr T2107
Kontrollis Tarmo Rämmel		Allkirjastatud digitaalselt			Objekti aadress Võru maakond Antsla vald Vana-Antsla alevik
Projekteertja Aigar Reimann		Allkirjastatud digitaalselt			Joonis Tüüpsed ristlõiked
Projekteerija Karel Konsap		Allkirjastatud digitaalselt			Projekt Põhiprojekt
Fail T2107_PP_TL-6-01_tuupsed-ristloiked		Kuupäev 02.09.2021	Mõõt 1:100	Joonis 6-01	