


ASENDIPLAAN

Antsla vallas asuva Aasa tänava liikluspinna ruumikuju

pikendamine

M 1:3000

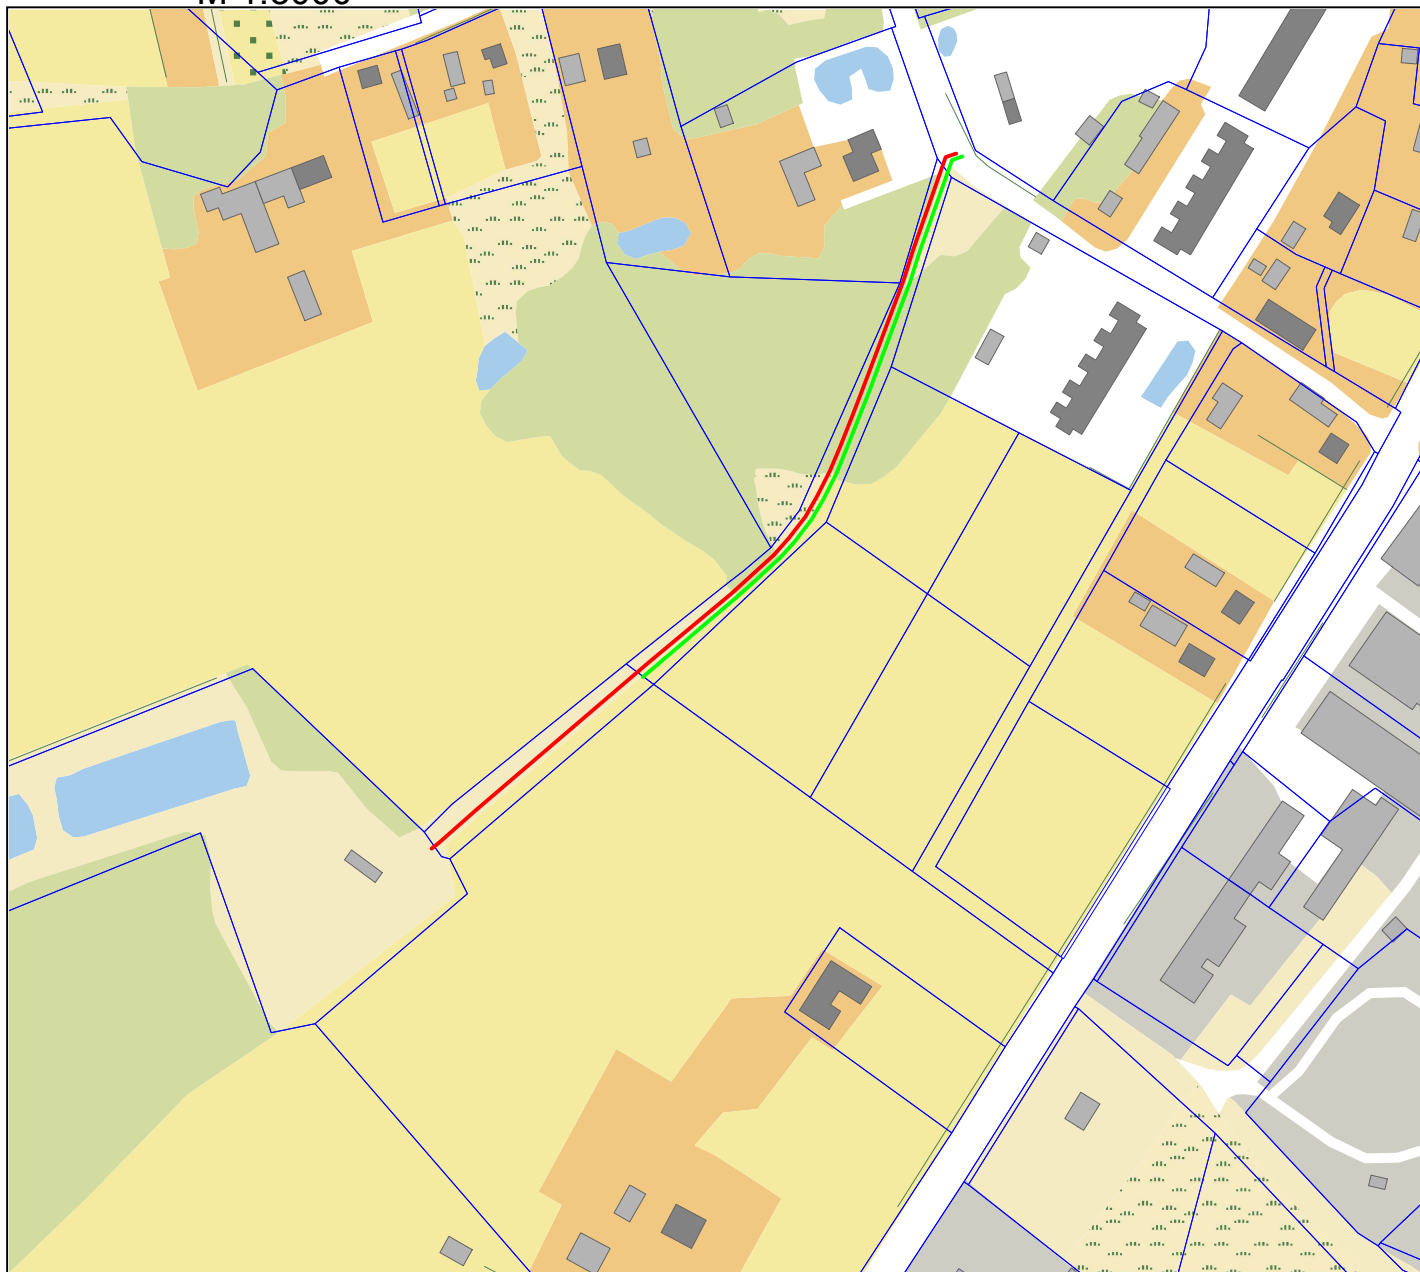

Liikluspind uus



Olemasolev



Koostaja maa- ja planeeringute spetsialist

Ester Hommik

01.08.2025

Maa- ja Ruumiameti kaardil MapInfo programmiga