


ASENDIPLAAN

Antsla vallas asuva Jaani tänava (25194 Antsla-Haabsaare tee) liikluspinna pikendamise Oe külas
M 1:10000

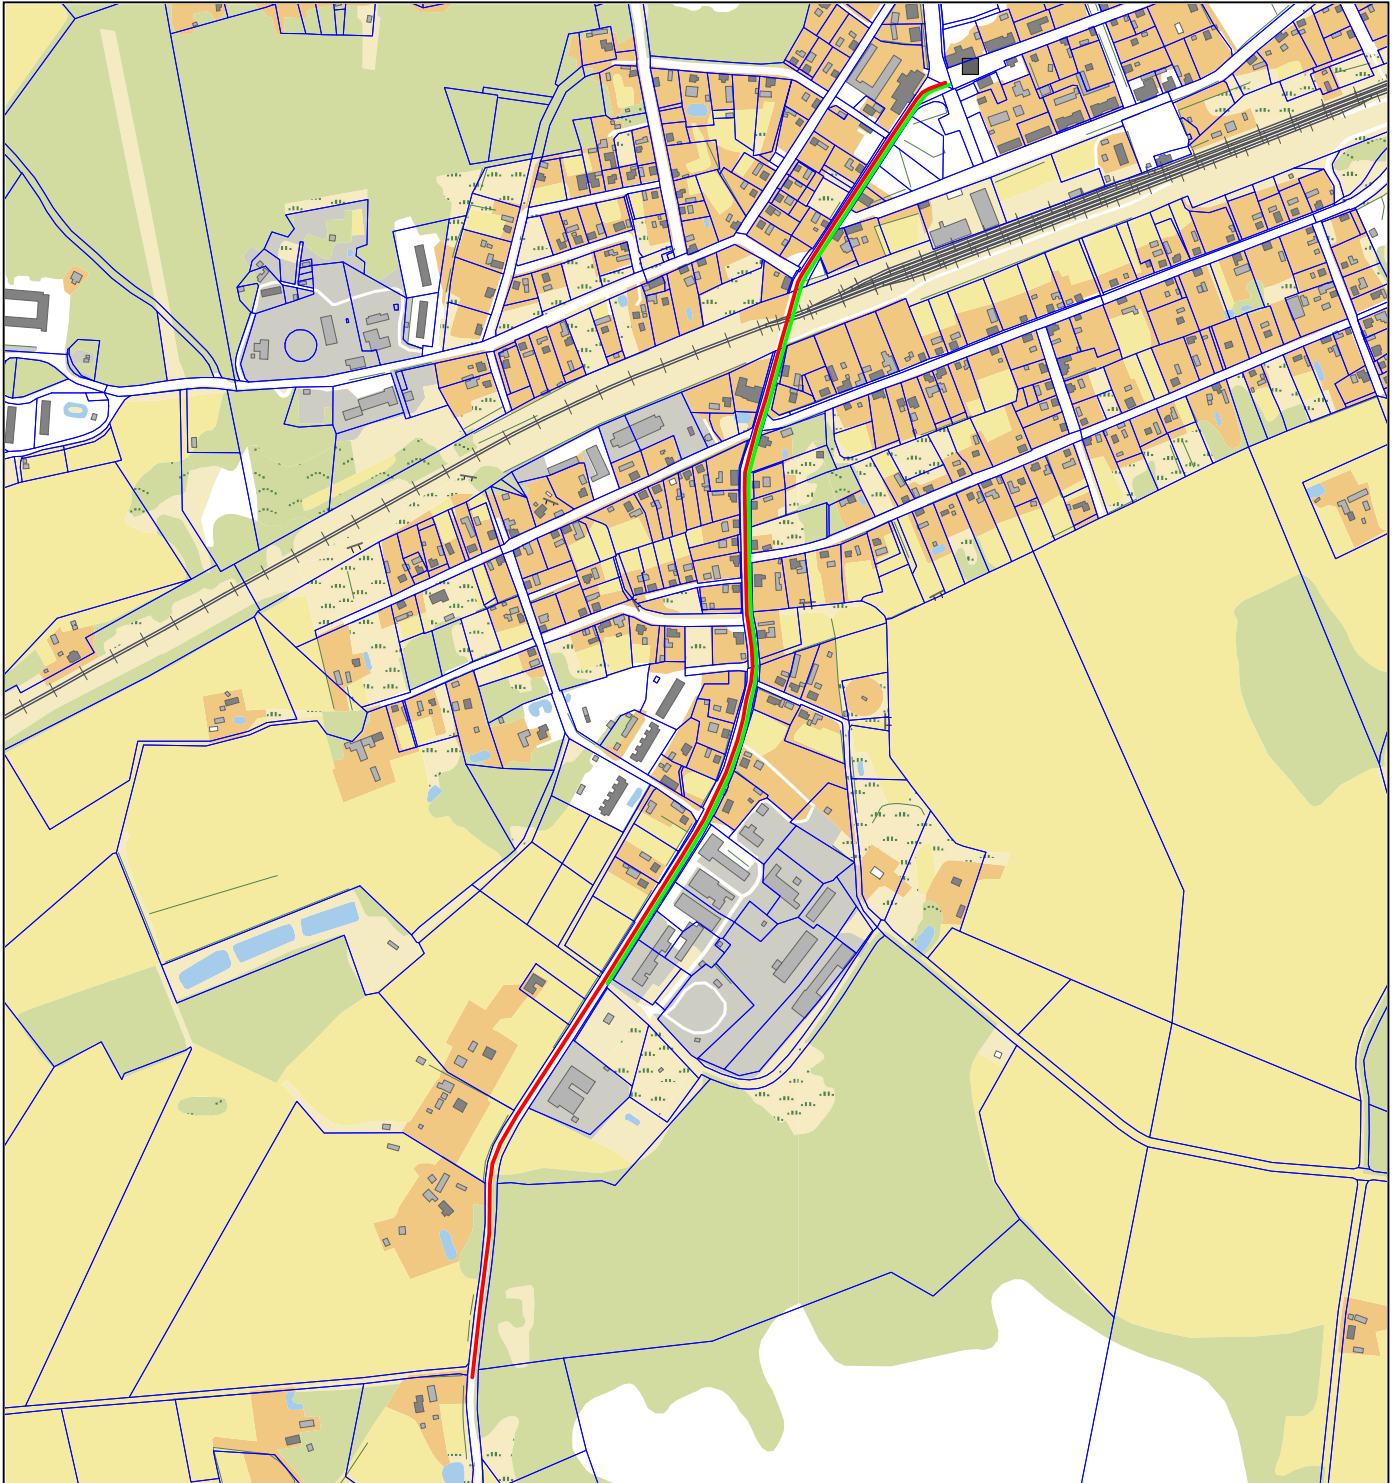

Liikluspind uus ————
olemasolev ————

Koostaja maa- ja planeeringute spetsialist
Ester Hommik
01.08.2025

Maa- ja Ruumiameti kaardil MapInfo programmiga