


ASENDIPLAAN

Antsla vallas asuva Lõuna tänava liikluspinna pikendamine Oe külla M 1:7000

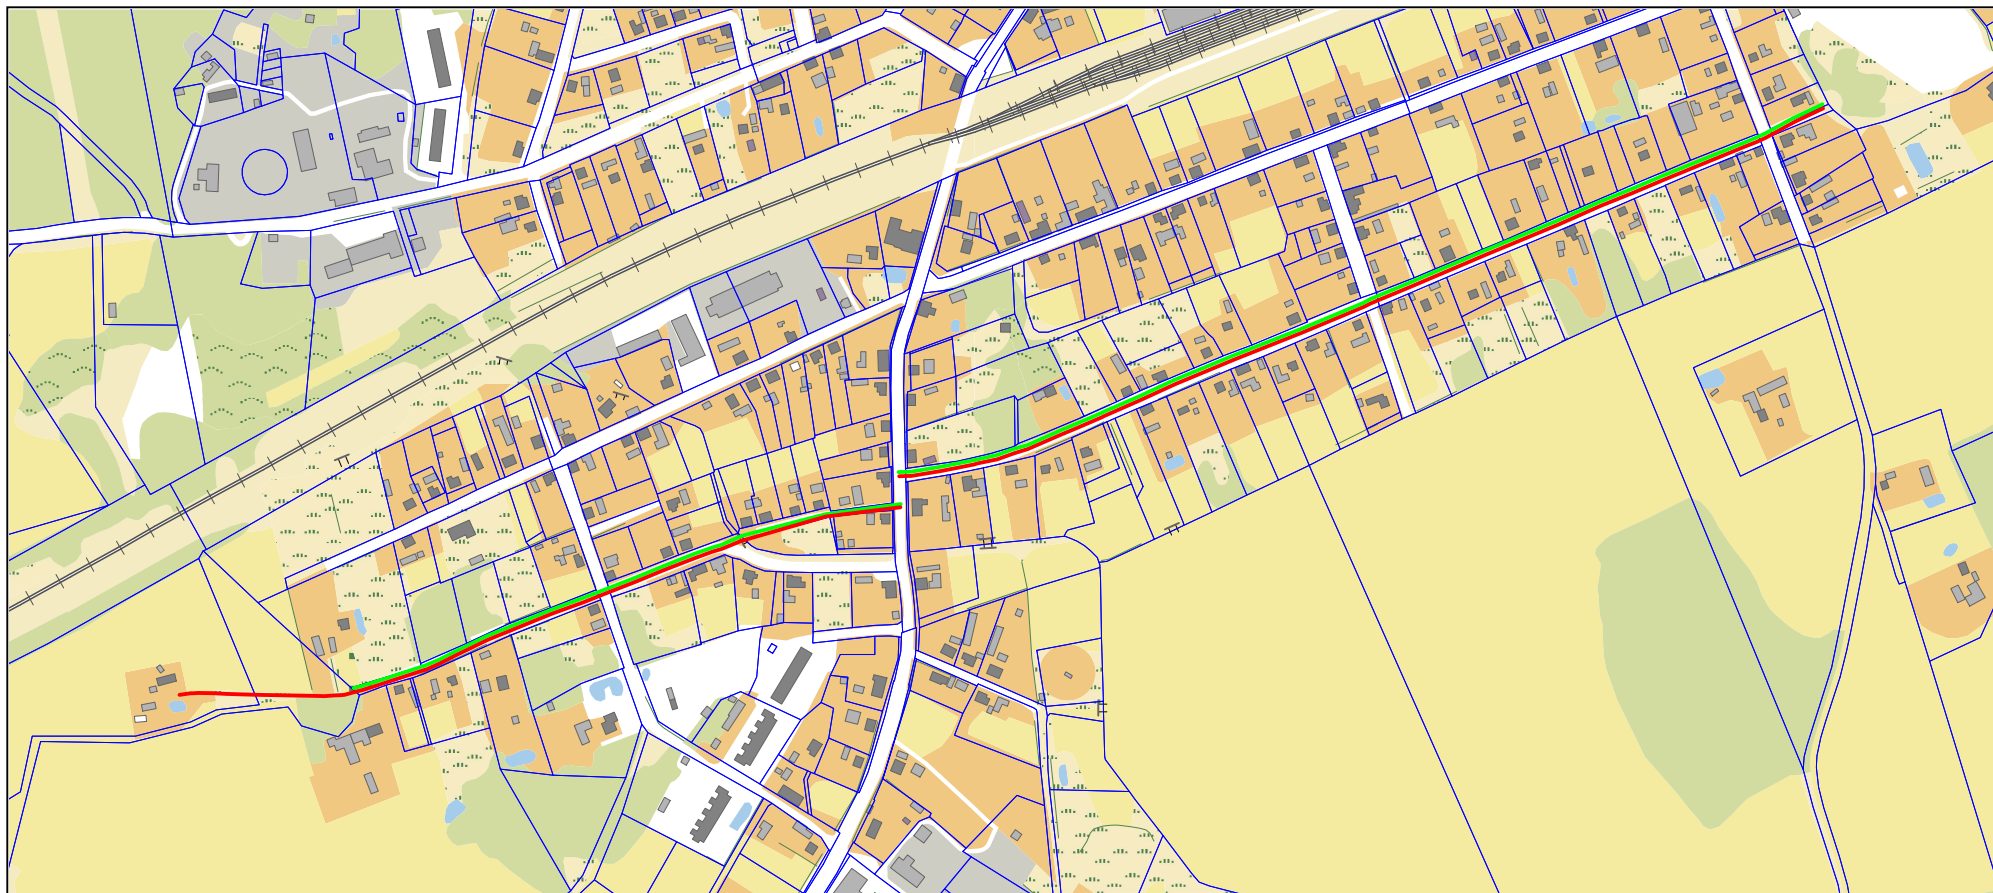

Liikluspind uus ———

olemasolev ———

Koostaja maa- ja planeeringute spetsialist
Ester Hommik
01.08.2025

Maa- ja Ruumiameti kaardil MapInfo programmiga