


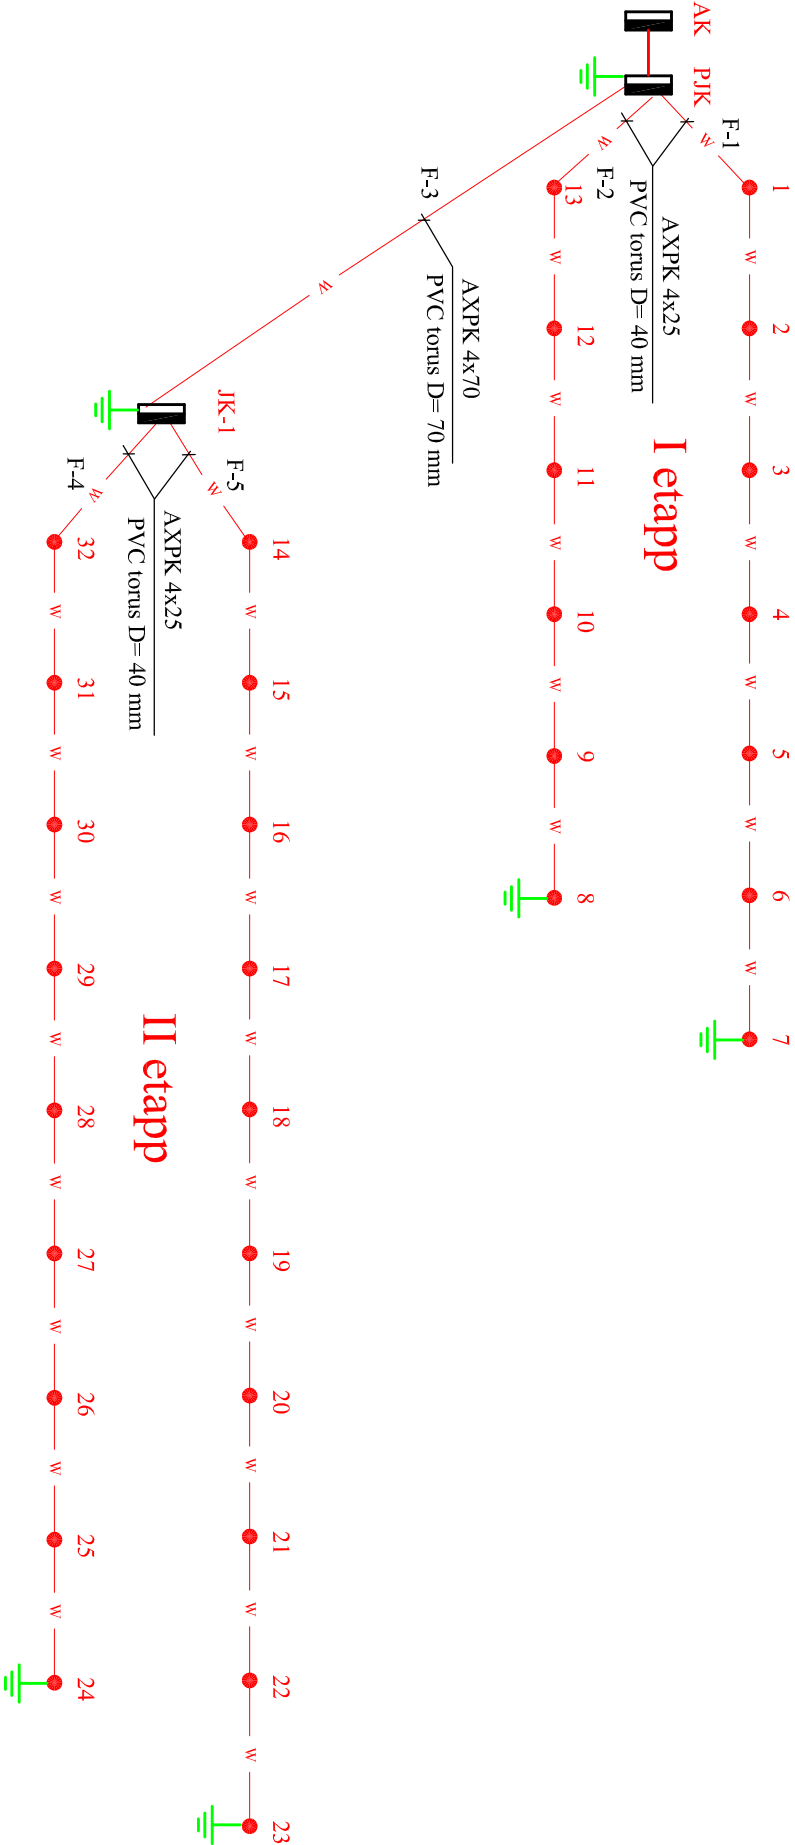

Objekt				Töö nr.			
Kasumetsa terviserada ja parkla				05-10-EL			
Joomis				Mööd			
Elektivarustuse põhimõtteskeem				Skaal			
Proj.				Lüh			
töö				Tallin			
5175656				Antsla Vallavalitsus			