
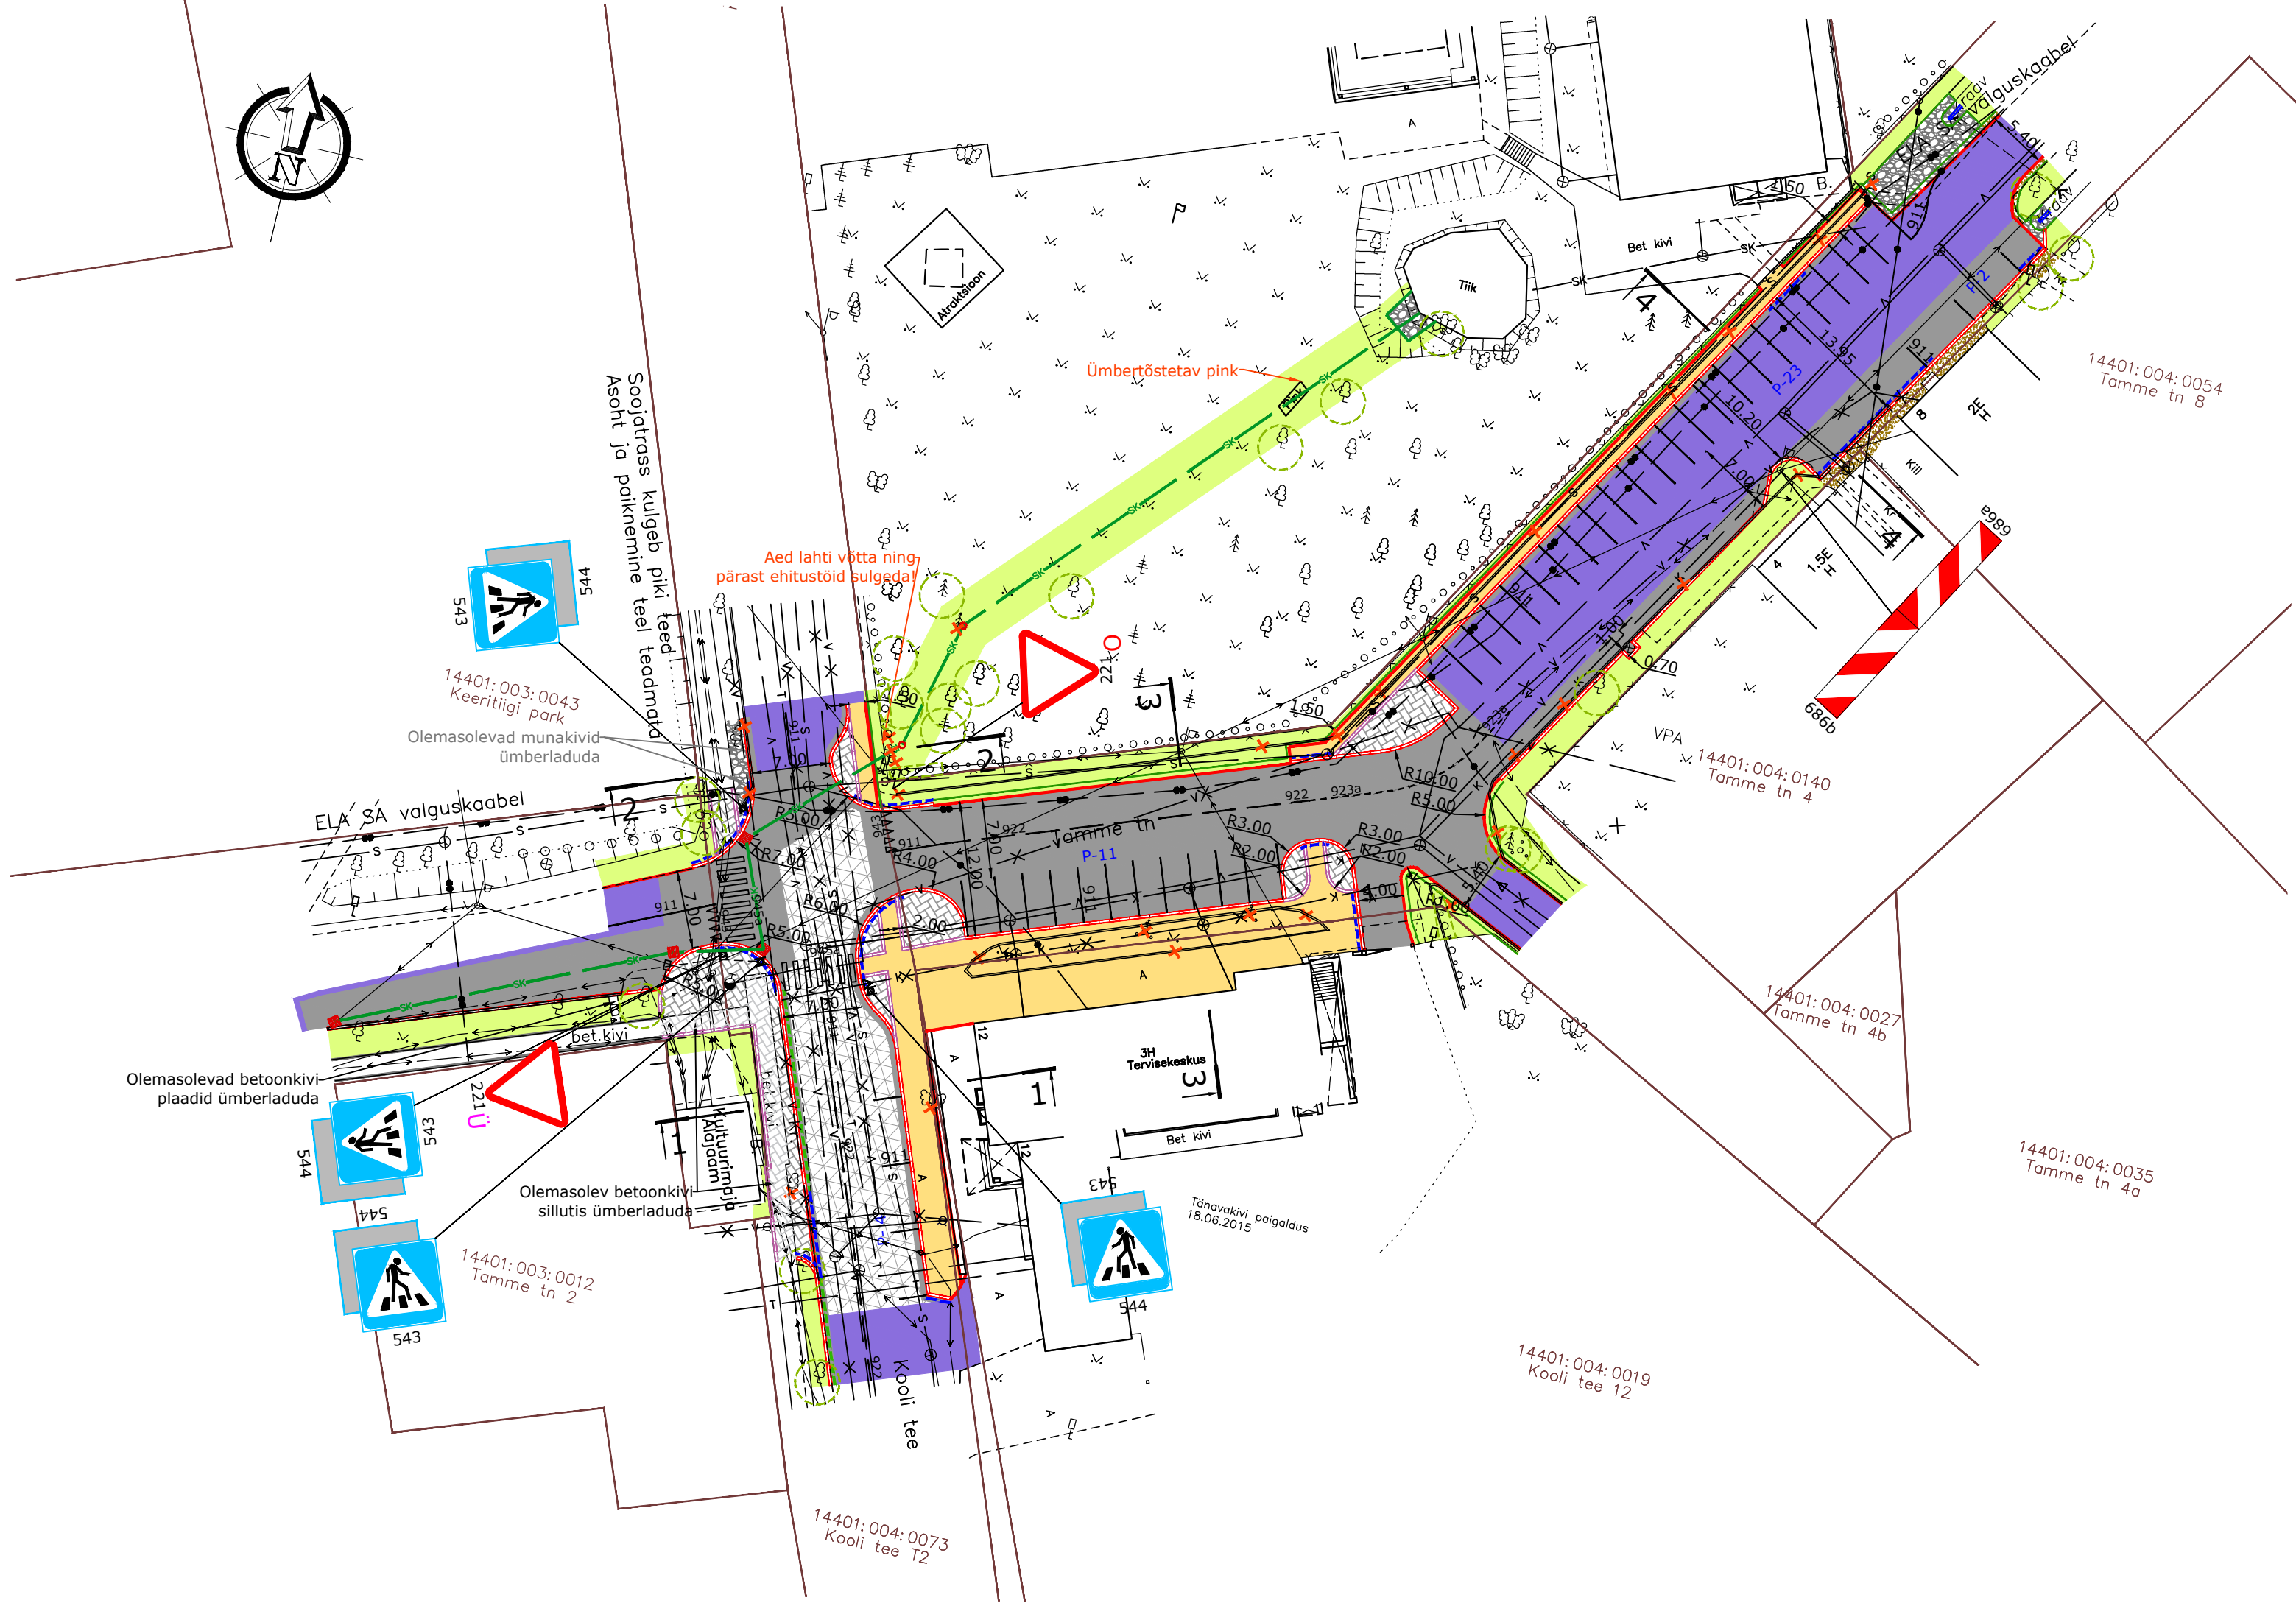


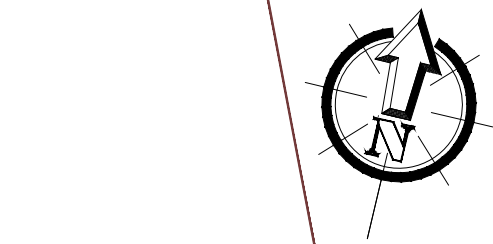

KATTED

- PROJEKTEERITUD SÕIDUTEE ASFALTBETOOKATE (konstruktsioon 1)
- PROJEKTEERITUD SÕIDUTEE ASFALTBETOOKATE (konstruktsioon 2)
- PROJEKTEERITUD SÕIDUTEE ASFALTBETOOKATE (konstruktsioon 3)
- PROJEKTEERITUD JALGTEE ASFALTBETOOKATE
- PROJEKTEERITUD BETOOKIVIDEST SILLUTIS
- PROJEKTEERITUD MURUKÜLV KASVUALUSEL
- PROJEKTEERITUD NÕLVAKINDLUSTUS MUNAKIVIDEST GEOTEKSTIILIL
- PROJEKTEERITUD OPTIMAALSE TERAKOOSTISEGA SEGUST KATE

TINGMÄRGID

- OLEMASOLEVAD KINNISTU PIIRID
- PROJEKTEERITUD ASFALTBETON KATTE SERV
- PROJEKTEERITUD SÕIDUTEE BETOONÄÄREKIVI (h=10cm)
- PROJEKTEERITUD JALGTEE BETOONÄÄREKIVI (h=0cm)
- PROJEKTEERITUD MADALDATUD SÕIDUTEE BETOONÄÄREKIVI (h=5cm)
- PROJEKTEERITUD MADALDATUD SÕIDUTEE BETOONÄÄREKIVI (h=1cm)
- PROJEKTEERITUD NÕLVA ÜLEMINE SERV
- PROJEKTEERITUD NÕLVA ALUMINE SERV
- LIKVIDEERITAV OBJEKT
- SÄILITATAV JA KAITSTAV PUU
- PROJEKTEERITUD TEEKATTEMÄRGISTUS
- PROJEKTEERITUD PARKIMISKOHTADE ARV
- PROJEKTEERITUD LIIKLUSMÄRGI POST
- PROJEKTEERITUD LIIKLUSMÄRK (SUURUSGRUPP 1)
- ÜMBER TÕSTETAV LIIKLUSMÄRK
- OLEMASOLEV LIIKLUSMÄRK
- PROJEKTEERITUD SADEMEVEE KANALISATSIOONI TORUSTIK
- PROJEKTEERITUD SADEMEVEE TORUSTIKU VAATLUSKAEV
- PROJEKTEERITUD SADEMEVEE RESTKAEV

Märkus:
1. Geodeetiline alusplaan on koostatud WeW OÜ poolt. Töö numbrid on GEO-072-16.
Koordinaadid L-Est 97 aasta süsteemis. Kõrgused Balti-77 aasta süsteemis.

roadplan Tiigi 78 Tartu 50410 Registrikood: 124321118 Tel +372 55 671 983 info@roadplan.ee www.roadplan.ee		Tellijal Antsla Vallavalitsus F.R. Kreutzwaldi 1 66403 Antsla linn 785 5164 vald@antsla.ee	Töö nimetus Antsla, Kooli tee ja Tamme tänava rekonstrueerimise põhiprojekt		Töö nr 2016-32
Tegevjuht	Riho Milva		Asendiplaan		Joonise nr 3.1
Projekti juht	Indrek Oden				
-----	-----		Põhiprojekt	Möötkava	Kuupäev
Tehnik	Kristel Liblik			1:500	20.06.2016