


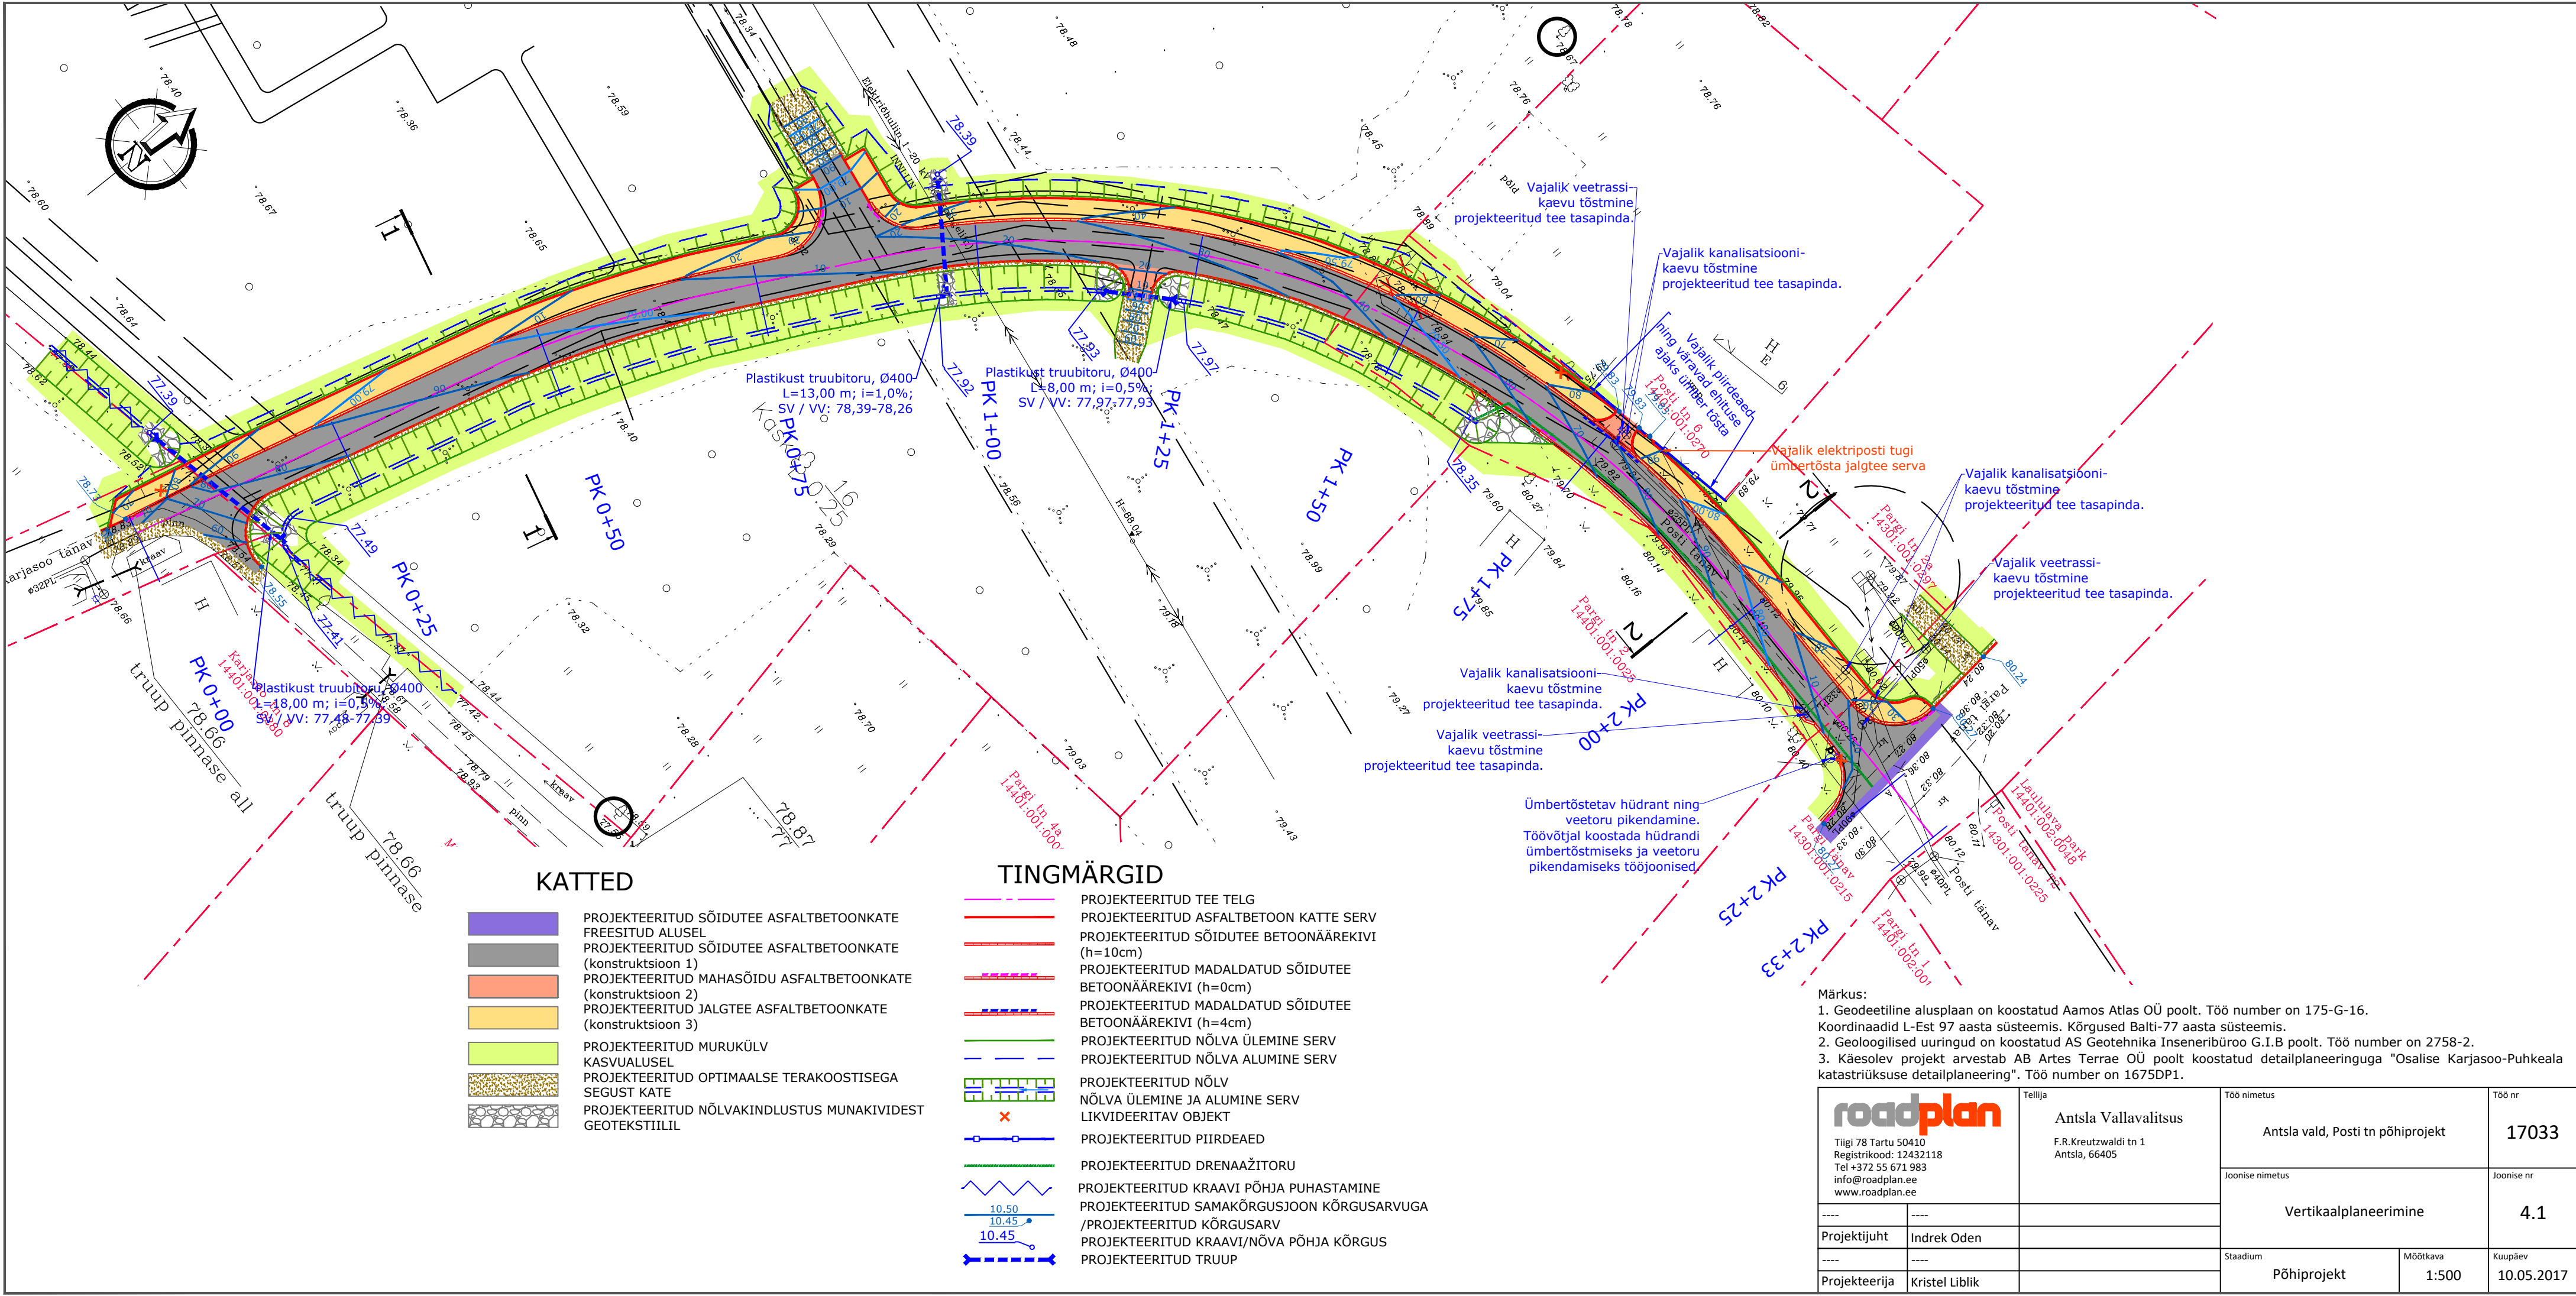

KATTED

	PROJEKTEERITUD SÕIDUTEE ASFALTBETONKATE
	FREESITUD ALUSEL
	PROJEKTEERITUD SÕIDUTEE ASFALTBETONKATE
	(konstruktsioon 1)
	PROJEKTEERITUD MAHASÕIDU ASFALTBETONKATE
	(konstruktsioon 2)
	PROJEKTEERITUD JALGTEE ASFALTBETONKATE
	(konstruktsioon 3)
	PROJEKTEERITUD MURUKÜLV
	KASVUALUSEL
	PROJEKTEERITUD OPTIMAALSE TERAKOOSTISEGA
	SEGUST KATE
	PROJEKTEERITUD NÕLVAKINDLUSTUS MUNAKIVIDEST
	GEOTEKSTIILIL

TINGMÄRGID

	PROJEKTEERITUD TEE TELG
	PROJEKTEERITUD ASFALTBETON KATTE SERV
	PROJEKTEERITUD SÕIDUTEE BETONÄÄREKIVI
	(h=10cm)
	PROJEKTEERITUD MADALDATUD SÕIDUTEE
	BETONÄÄREKIVI (h=0cm)
	PROJEKTEERITUD MADALDATUD SÕIDUTEE
	BETONÄÄREKIVI (h=4cm)
	PROJEKTEERITUD NÕLVA ÜLEMINE SERV
	PROJEKTEERITUD NÕLVA ALUMINE SERV
	PROJEKTEERITUD NÕLV
	NÕLVA ÜLEMINE JA ALUMINE SERV
	LIKVIDEERITAV OBJEKT
	PROJEKTEERITUD PIIRDEAED
	PROJEKTEERITUD DRENAÄŽITORU
	PROJEKTEERITUD KRAAVI PÕHJA PUHASTAMINE
	PROJEKTEERITUD SAMAKÕRGUSJOO KÕRGUSARVUGA
	/PROJEKTEERITUD KÕRGUSARV
	PROJEKTEERITUD KRAAVI/NÕVA PÕHJA KÕRGUS
	PROJEKTEERITUD TRUUP

Märkus:

- Geodeetiline alusplaan on koostatud Aamos Atlas OÜ poolt. Töö number on 175-G-16. Koordinaadid L-Est 97 aasta süsteemis. Kõrgused Balti-77 aasta süsteemis.
- Geoloogilised uuringud on koostatud AS Geotehnika Inseneribüroo G.I.B poolt. Töö number on 2758-2.
- Käesolev projekt arvestab AB Artes Terrae OÜ poolt koostatud detailplaneeringuga "Osalise Karjasoo-Puhkeala katastriüksuse detailplaneering". Töö number on 1675DP1.

 Tiigi 78 Tartu 50410 Registrikood: 12432118 Tel +372 55 671 983 info@roadplan.ee www.roadplan.ee	Tellija Antsla Vallavalitsus F.R.Kreutzwaldi tn 1 Antsla, 66405	Töö nimetus	Töö nr
		Antsla vald, Posti tn põhiprojekt	17033
Projekti juht Indrek Oden		Joone nimetus	Joone nr
		Vertikaalplaneerimine	4.1
Projekteerija Kristel Liblik		Stadium	Kuupäev
		Põhiprojekt	10.05.2017