
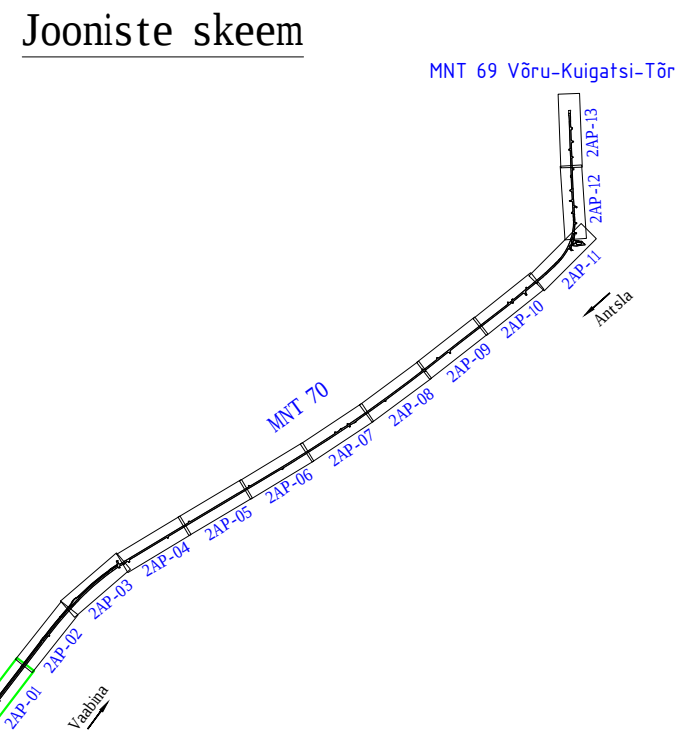


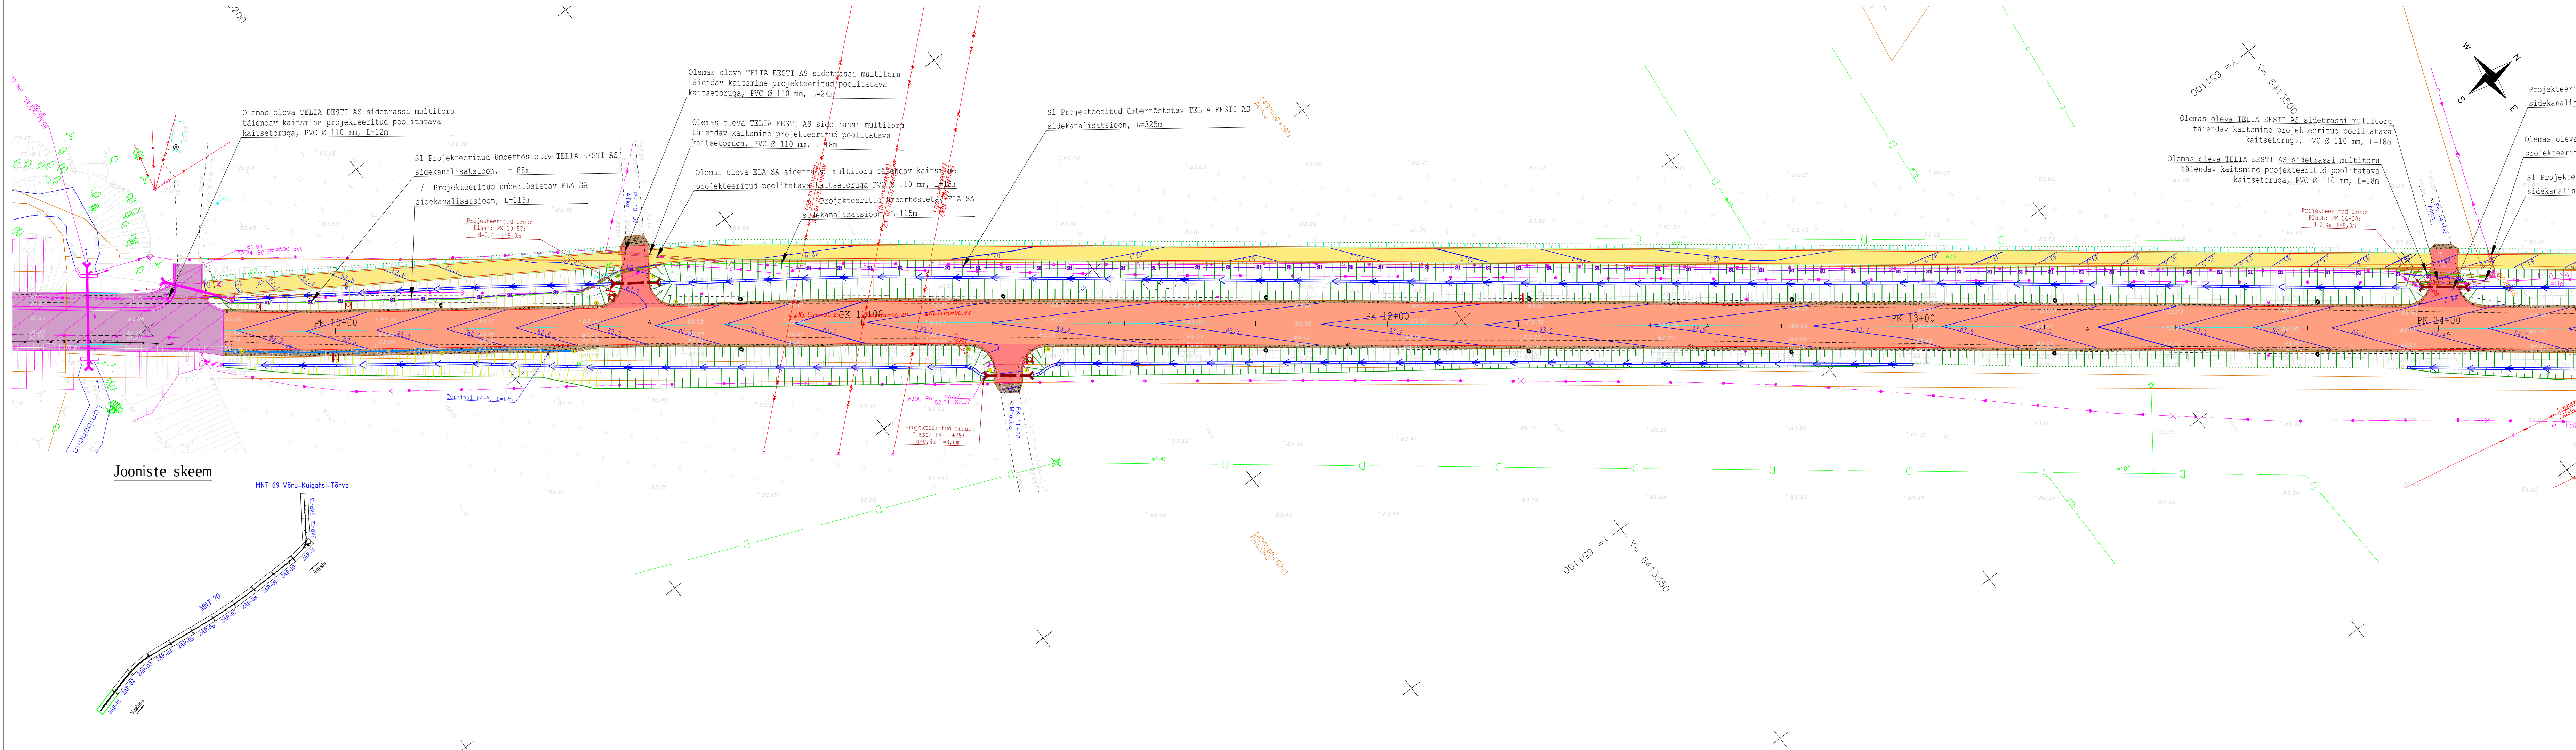

LEGEND:

Kõide 1 TEEDEHITUSLIK OSA

- Projekteeritud asfaltkatte serv
- Projekteeritud mulde serv
- Projekteeritud äärekivi
- Projekteeritud madal äärekivi
- Projekteeritud asfaltbetoonkate tüüp II
- Projekteeritud asfaltbetoonkate tüüp III
- Projekteeritud asfaltbetoonkate tüüp VI
- Projekteeritud asfaltbetoonkate tüüp VII
- Projekteeritud betoonkivikate
- Projekteeritud tugipeenar
- Projekteeritud mulde nõlvad kaldega 1:3 (kraavi välisnõlv 1:2)
- Projekteeritud mulde nõlvad kaldega 1:1,5 (kraavi välisnõlv 1:1,5)
- Projekteeritud mulde nõlvad kaldega 1:2 (kraavi välisnõlv 1:1,5)
- Projekteeritud mulde nõlvad kaldega 1:2 (kraavi välisnõlv 1:1)
- Projekteeritud nõlva kindlustus (kookosmatt)
- Projekteeritud pörkepiire N2-W4-A
- Projekteeritud jalakäijate piire
- Projekteeritud kraav/
- Kraavi põhja kindlustus killustikuga
- Projekteeritud kraavi põhja kindlustus killustikuga geotekstiilil/munakividega
- Puhasattav kraav
- Projekteeritud trupp
- Projekteeritud liiklusemärgid postid
- Projekteeritud tähispostid
- Projekteeritud bussiotepaviljon
- Ajutine asfaltkate oleva teega kokkuvimisel
- Varem koostatud teeprojekt
- Reaalprojekt OU t86 nr P17036 Osa 1
- Likvideeritav objekt
- Likvideeritav liiklusemärk
- Puuraugu asukoht uus/vana uuring
- Asula koht
- Kaitseala
- Kultuurimälestis
- Projekteeritud piirdead
- Projekteeritud horisontaalid kõrgustega
- Projekteeritud reoveekanaliseerimise torustik
- Projekteeritud reoveekanaliseerimise kaev
- Maeralduse piir

LEGEND: KÕIDE 2 ELEKTER, SIDE JA VÄLISVALGUSTUS

- 110KV
- Olemas olev 110 KV kõrgepinge õhuliin ja õhuliini mast
- Olemas olev 10 KV keskpinge maaakaabelliin
- Olemas olev 10 KV keskpinge õhuliin ja õhuliini mast
- Olemas olev 0,4KV maaakaabelliin
- Olemas olev 0,4KV õhuliin, r/b mastidel
- Olemas olev 0,4KV õhuliini r/b mastitugi
- Olemas olev 0,4KV õhukaabelliin
- Olemas olev 0,4KV jootuskilp
- Olemas olev 0,4KV liitumiskilp
- Olemas olev ELV 0,4 KV õhuliini mast, välisvalgustiga
- Demonteeritav KOV välisvalgusti, ELV õhuliini mastilt
- Projekteeritud ümberhitatav 0,4KV õhukaabelliin
- Projekteeritud 0,4KV õhuliini puitmastidel
- Projekteeritud tõmmits 0,4KV õhuliini mastile
- Demonteeritav elektrivõrgu element (mast, tugi, õhukaabel)
- Olemas olev sideõhuliin
- Olemas olev sidekaabelliin
- Olemas olev side jautuskapp
- Olemas olev sidekanalisatsioon, (viide omanikule)
- Olemas olev ühiskasutuses sidekanalisatsioon, multitoru
- Olemas olev ELA SA sidekaev, tahisnumbriga
- Olemas olev ELA SA sidekaev, tahisnumbriga
- Olemas olev ELA SA side multitoru jätkumuv
- Olemas olev ELA SA multitoru tahispost, märketradiga
- Projekteeritud ümberhitatav ELA SA FO sidetrassi, multitoru
- Projekteeritud ümberhitatav TELIA AS sidetrassi, multitoru
- Projekteeritud sidetrassi kaitsmine, poolitatav kaitsetoru
- Projekteeritud ümberhitatav ELA SA sidekaev, tahisnumbriga
- Projekteeritud ELA SA side jätkumuv, multitoru

MÄRKUSED:

Koordinaadid I-EST 97 süsteemis

Kõrgused Balti 1977 süsteemis

T86 alusena on kasutatud Reaalprojekt

OU topo-geodeetilist alusplaani t86 nr.G17065, juuli 21

Reaalprojekt Reaalprojekt OU Põhmu nr.11 463 10916 Tallinn, Estonia tel +372 688 11 00 www.reaalprojekt.ee reaalprojekt@reaalprojekt.ee		Töö nimetus Tugimaantee 70 Antsla-Vaabina km 1,0-6,942 asuva Kraavi-Vaabina lõigu rekonstrueerimine	
Tellija Maanteeamet		Asukoht Antsla linn, Antsla vald, Võru maakond	
Insenner:	Andri Põrk	Joonise nimetus	Mootkava
Insenner:	Olev Jakobson	Side- ja elektripaigaldised asendiplaanil	
Insenner:	...		
Projekti juht:	Mikk Reier	Töö nr	Joonise nr
Fail / Kuupäev:	P17036_EP_02_EL-2AP_2017.dwg / 07.11.2018	P17036	2AP-01
		PP	EL