


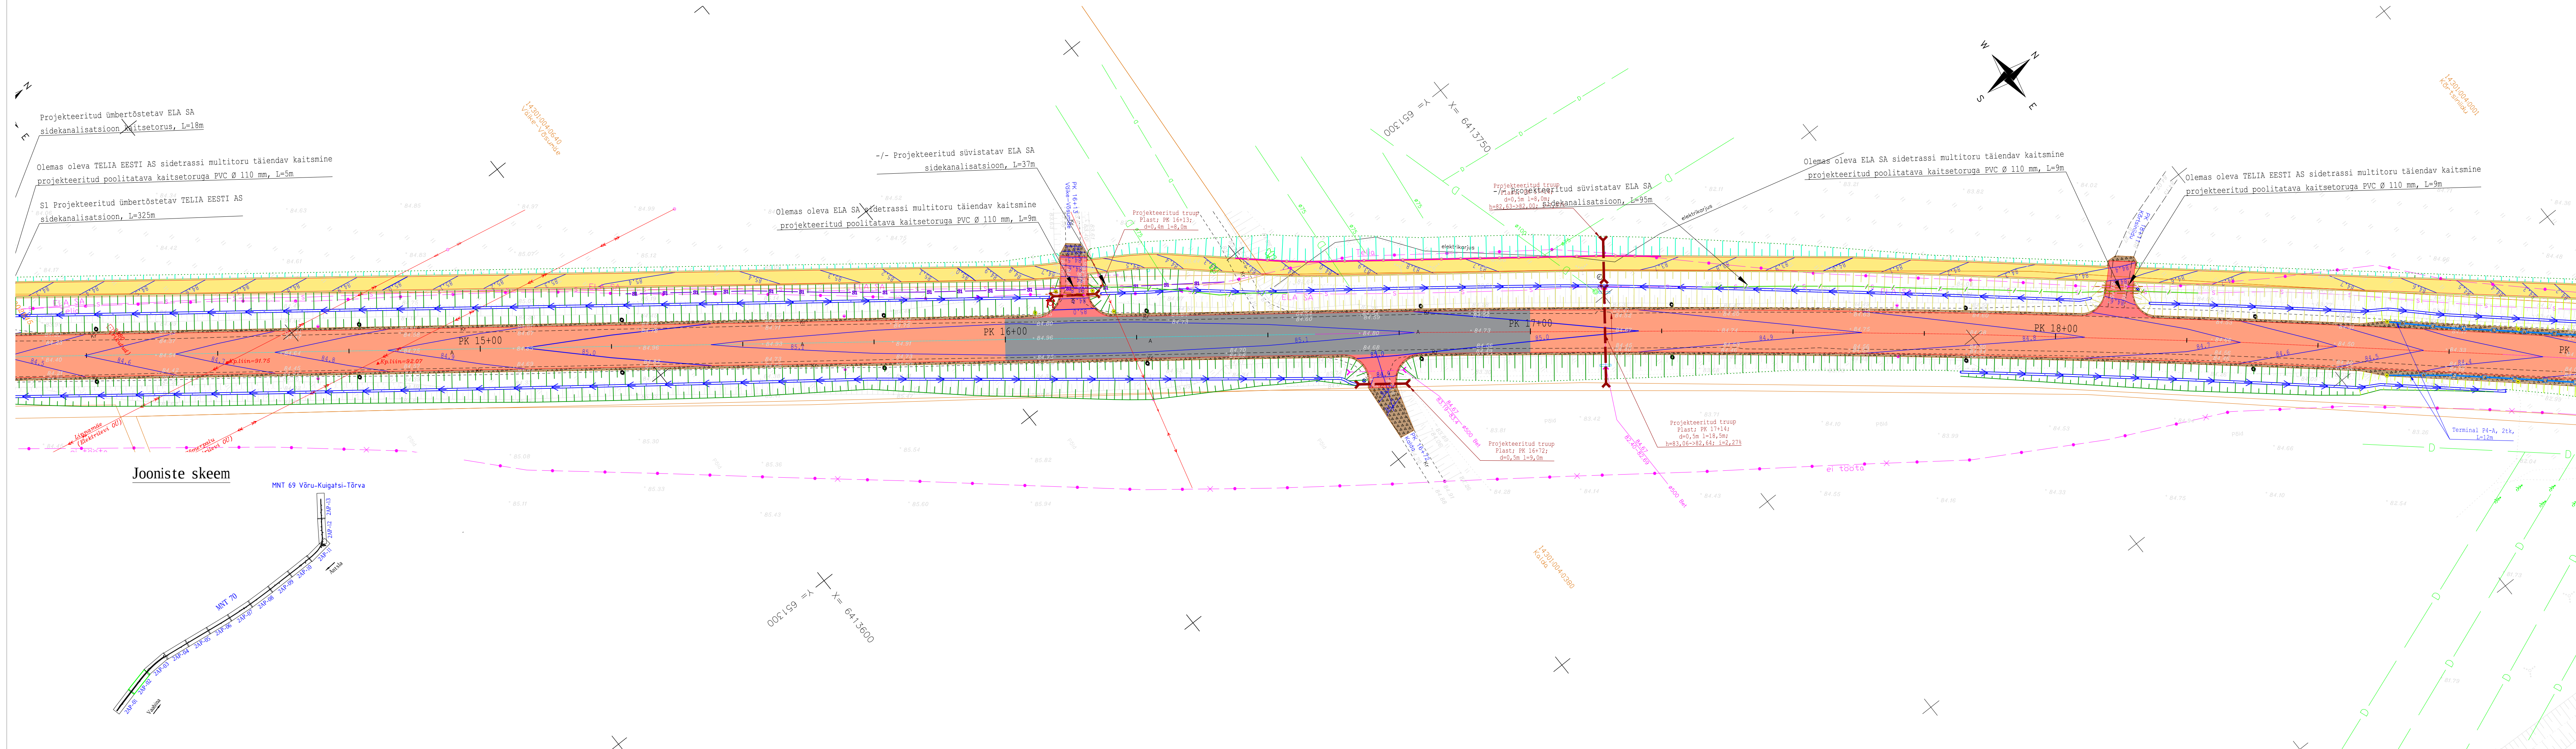

LEGEND:

- Kõide 1 TEEDEEHITUSLIK OSA**

 - Projekteeritud asfaltkatte serv
 - Projekteeritud mulde serv
 - Projekteeritud äärekivi
 - Projekteeritud madal äärekivi
 - Projekteeritud asfaltbetoonkate tüüp II
 - Projekteeritud asfaltbetoonkate tüüp III
 - Projekteeritud asfaltbetoonkate tüüp VI
 - Projekteeritud asfaltbetoonkate tüüp VII
 - Projekteeritud tugipenar
 - Projekteeritud mulde nõlvad kaldega 1:3 (kraavi välisnõlv 1:2)
 - Projekteeritud mulde nõlvad kaldega 1:1,5 (kraavi välisnõlv 1:1,5)
 - Projekteeritud mulde nõlvad kaldega 1:2 (kraavi välisnõlv 1:1,5)
 - Projekteeritud mulde nõlvad kaldega 1:2 (kraavi välisnõlv 1:1)
 - Projekteeritud nõlva kindlustus (kookosmatt)
 - Projekteeritud põrkepiire N2-W4-A
 - Projekteeritud jalakäijate piire
 - Projekteeritud kraav/
 - Kraavi põhja kindlustus killustikuga
 - Projekteeritud kraavi põhja kindlustus killustikuga geotekstiilil/munakividega
 - Puhasattav kraav
 - Projekteeritud trüpp
 - Projekteeritud liiklusemärgid postid
 - Projekteeritud tähispostid
 - Projekteeritud bussipeataviljon
 - Ajutine asfaltkate oleva teega kokkuvimisel
 - Varem koostatud teeprojekt
 - Reaalprojekt OU t05 nr P17036 Osa 1 liikviideritav objekt
 - Liikviideritav liiklusmärg
 - Puuraugu asukoht uus/vana üring
 - Asulakoht
 - Kaitseala
 - Kultuurimälestis
 - Projekteeritud piirdeade
 - Projekteeritud horisontaalid kõrgustega
 - Projekteeritud reoveekanaliseerimise torustik
 - Projekteeritud reoveekanaliseerimise kaev
 - Maerialduse piir
- LEGEND:KÕIDE 2 ELEKTER, SIDE JA VÄLISVALGUSTUS**

 - 110KV
 - Olemas olev 110 KV kõrgepinge õhuliin ja õhuliini mast
 - Olemas olev 10 KV keskpinge maakaabelliin
 - Olemas olev 10 KV keskpinge õhuliin ja õhuliini mast
 - Olemas olev 0,4KV maakaabelliin
 - Olemas olev 0,4KV õhuliin, r/b mastidel
 - Olemas olev 0,4KV õhuliini r/b mastitugi
 - Olemas olev 0,4KV õhukaabelliin
 - Olemas olev 0,4KV jootuskilp
 - Olemas olev 0,4KV liitumiskilp
 - Olemas olev ELV 0,4 KV õhuliini mast, välisvalgustiga
 - Demonteeritav KOV välisvalgust, ELV õhuliini mastilt
 - Projekteeritud ümberehitatav 0,4KV õhukaabelliin
 - Projekteeritud 0,4KV õhuliini puitmastidel
 - Projekteeritud tõmmits 0,4KV õhuliini mastile
 - Demonteeritav elektrivõrgu element (mast, tugi, õhukaabel)
 - Olemas olev sideõhuliin
 - Olemas olev sidekaabelliin
 - Olemas olev side jaotuskapp
 - Olemas olev side jaotuskapp
 - Olemas olev sidekanalisatsioon, (viide omanikule)
 - Olemas olev õhukasutuses sidekanalisatsioon, multitoru
 - Olemas olev sidekaev, tahisnumbriga
 - Olemas olev ELA SA sidekaev, tahisnumbriga
 - Olemas olev ELA SA side multitoru jätkumuhv
 - Olemas olev ELA SA multitoru tahispost, märketradiga
 - Projekteeritud ümberehitatav ELA SA FO sidetrass, multitoru
 - Projekteeritud sidetrassi kaitsmine, poolitatav kaitsetoru
 - Projekteeritud ümberehitatav ELA SA sidekaev, tahisnumbriga
 - Projekteeritud ELA SA side jätkumuhv, multitoru

MÄRKUSED:
Koordinaadid I-EST 97 süsteemis
Kõrgused Balti 1977 süsteemis
Tõs alusena on kasutatud Reaalprojekt
OU topo-geodeetilist alusplaani t05 nr.G17065, juuli 21

Reaalprojekt Reaalprojekt OU Pärnu rmt 463 10916 Tallinn Estonia tel +372 688 11 00 www.reaalprojekt.ee realprojekt@realprojekt.ee		Töö nimetus Tugimaantee 70 Antsla-Vaabina km 1,0-6,942 asuva Kraavi-Vaabina lõigu rekonstrueerimine	
Tellija Maanteeamet		Asukoht Antsla linn, Antsla vald, Võru maakond	
Insener: Andri Põrk		Joonise nimetus Side- ja elektripaigaldised asendiplaanil	Mõõtkava M 1:500
Insener: Olev Jakobson			
Insener: ...			
Projekti juht: Mikk Reier		Töö nr P17036	Stadium PP
Fail / Kuupäev: P17036_EP_02_EL-2AP_2017.dwg / 07.11.2018		Kõide, eriosa EL	Joonise nr 2AP-02