


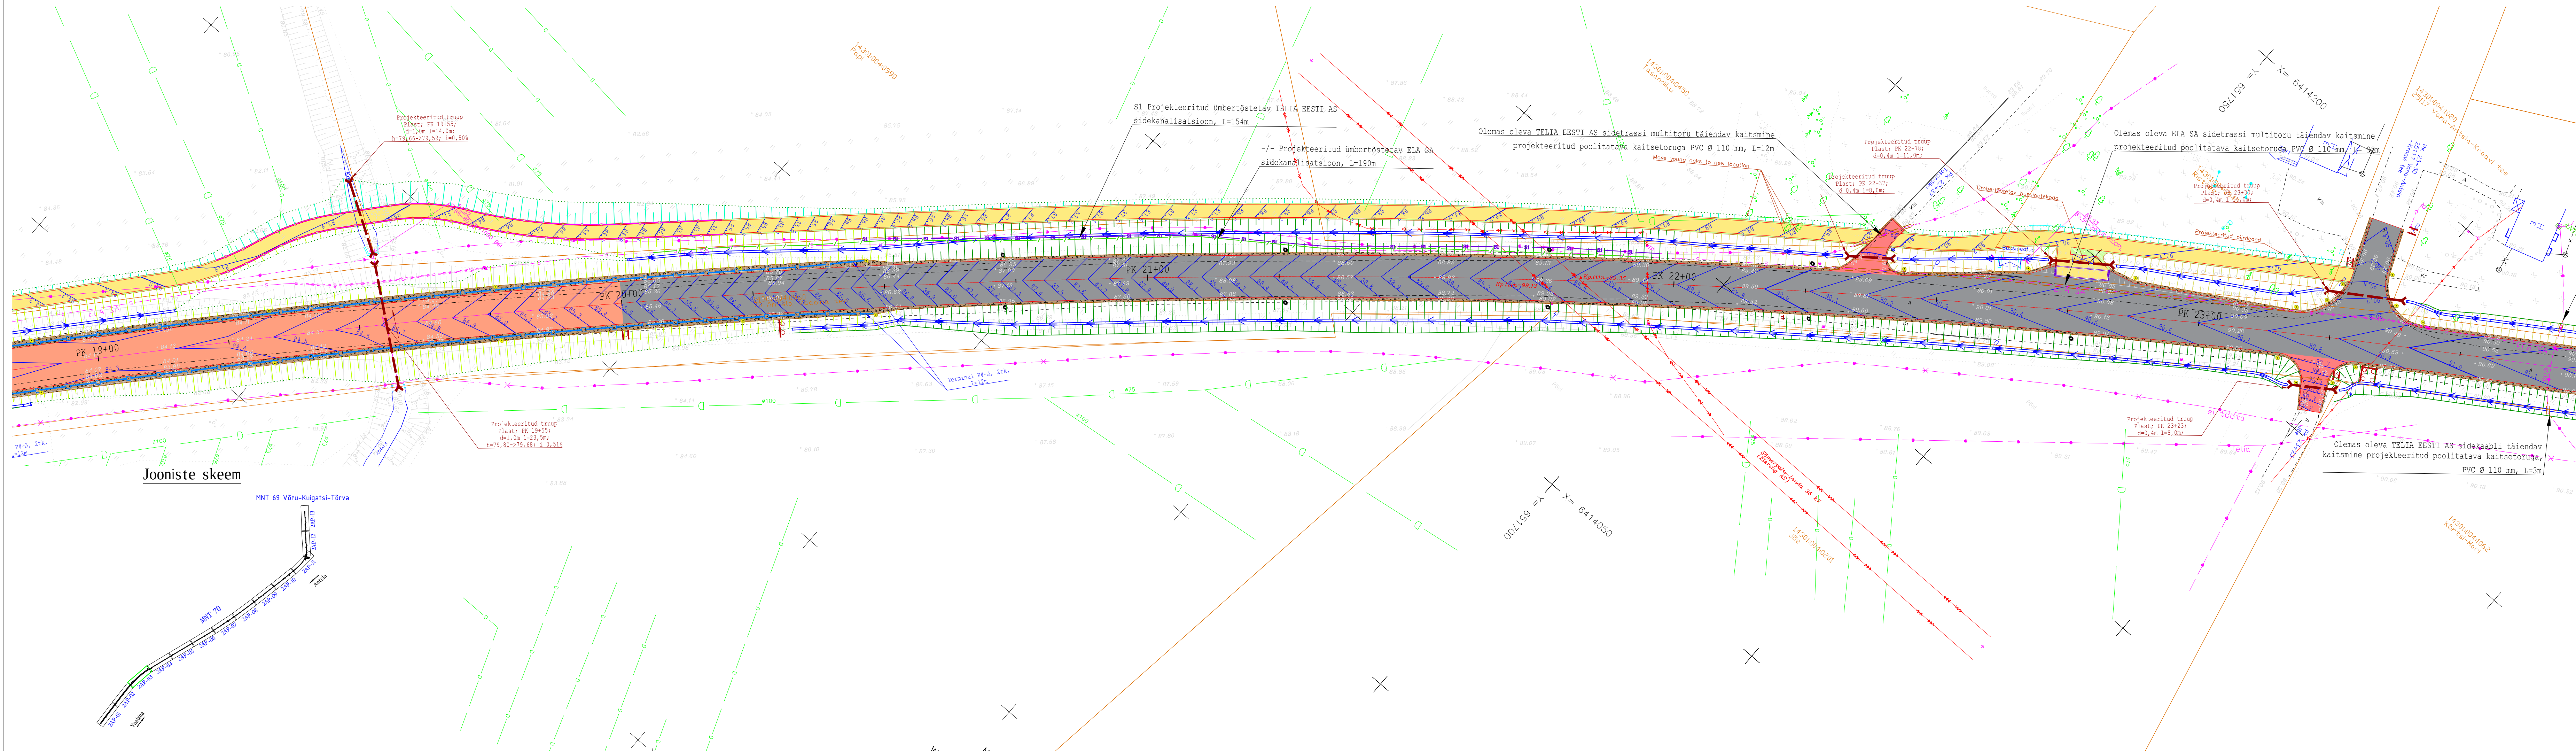

LEGEND:

Kõide 1 TEEDEHITUSLIK OSA

- Projekteeritud asfaltkatte serv
- Projekteeritud mulde serv
- Projekteeritud äärekivi
- Projekteeritud madal äärekivi
- Projekteeritud asfaltbetoonkate tüüp II
- Projekteeritud asfaltbetoonkate tüüp III
- Projekteeritud asfaltbetoonkate tüüp VI
- Projekteeritud asfaltbetoonkate tüüp VII
- Projekteeritud betoonkivikate
- Projekteeritud tugipeenar
- Projekteeritud mulde nõlvad kaldega 1:3 (kraavi välisnõlv 1:2)
- Projekteeritud mulde nõlvad kaldega 1:1,5 (kraavi välisnõlv 1:1,5)
- Projekteeritud mulde nõlvad kaldega 1:2 (kraavi välisnõlv 1:1,5)
- Projekteeritud mulde nõlvad kaldega 1:2 (kraavi välisnõlv 1:1)
- Projekteeritud nõlva kindlustus (kookosmatt)
- Projekteeritud pörkepiire N2-W4-A
- Projekteeritud jalakäijate piire
- Projekteeritud kraav/ kraavi põhja kindlustus killustikuga
- Projekteeritud kraavi põhja kindlustus killustikuga geotekstiilil/munakividega
- Puhastatav kraav
- Projekteeritud trüüp
- Projekteeritud liiklusemärgid postid
- Projekteeritud tähispostid
- Projekteeritud bussiootepaviljon
- Ajutine asfaltkate oleva teega kokkuvimisel
- Varem koostatud teeprojekt
- Reaalprojekt OU tõe nr P17036 Osa 1
- Likvideeritav objekt
- Likvideeritav liiklusemärg
- Puuraugu asukoht uus/vana uuring
- Asulakoht
- Kaitseala
- Kultuurimälestis
- Projekteeritud piirdead
- Projekteeritud horisontaalid kõrgustega
- Projekteeritud reoveekanalisatsiooni torusti
- Projekteeritud reoveekanalisatsiooni kaev
- Maeralduse piir

LEGEND:KÕIDE 2 ELEKTER, SIDE JA VÄLISVALGUSTUS

- 110KV
- Olemas olev 110 kV kõrgepinge õhuliin ja õhuliini mast
- Olemas olev 10 kV keskpinge maakaabelliin
- Olemas olev 10 kV keskpinge õhuliin ja õhuliini mast
- Olemas olev 0,4kV maakaabelliin
- Olemas olev 0,4kV õhuliin, r/b nastidel
- Olemas olev 0,4kV õhuliini r/b nastitugi
- Olemas olev 0,4kV õhukaabelliin
- Olemas olev 0,4kV jootuskilp
- Olemas olev 0,4kV liitumiskilp
- Olemas olev ELV 0,4 kV õhuliini mast, välisvalgustiga
- Demonteeritav KOV välisvalgusti, ELV õhuliini mastilt
- Projekteeritud ümberehitatav 0,4kV õhukaabelliin
- Projekteeritud 0,4kV õhuliini puitmastidel
- Projekteeritud tõmmits 0,4kV õhuliini mastile
- Demonteeritav elektrivõrgu element (mast, tugi, õhukaabel)
- Olemas olev sideõhuliin
- Olemas olev sidekaabelliin
- Olemas olev side jaooskapp
- Olemas olev sidekanalisatsioon, (viide omanikule)
- Olemas olev õhukasutuses sidekanalisatsioon, multitoru
- Olemas olev sidekaev, tahisnumbriga
- Olemas olev ELA SA sidekaev, tahisnumbriga
- Olemas olev ELA SA side multitoru jätkumuhv
- Olemas olev ELA SA multitoru tähispost, märketradiga
- Projekteeritud ümberehitatav ELA SA FO sidetrass, multitoru
- Projekteeritud sidetrassi kaitsmine, poolitatav kaitsetoru
- Projekteeritud ümbertõstatav ELA SA sidekaev, tahisnumbriga
- Projekteeritud ELA SA side jätkumuhv, multitoru

MÄRKUSED:

Koordinaadid I-EST 97 süsteemis

Kõrgused Balti 1977 süsteemis

Tõs alusena on kasutatud Reaalprojekt

OU topo-geodeetilist alusplaani (tõs nr.G17065, juuli 2)

Reaalprojekt Reaalprojekt OU Põhnu nr.11 463 10916 Tallinn, Estonia tel +372 688 11 00 www.reaalprojekt.ee realprojekt@realprojekt.ee		Tugimaantee 70 Antsla-Vaabina km 1,0-6,942 asuva Kraavi-Vaabina lõigu rekonstrueerimine	
Tellija	Maanteeamet	Asukoht	Antsla linn, Antsla vald, Võru maakond
Insener:	Andri Põrk	Joonise nimetus	Moodkava
Insener:	Olev Jakobson	Side- ja elektripaigaldised asendiplaanil	
Insener:	...	M 1:500	
Projekti juht:	Mikk Reier	Töö nr	Joonise nr
Fail / Kuupäev:	P17036_EP_02_EL-2AP_2017.dwg / 07.11.2018	P17036	2AP-03
		Stadium	Kõide, eriosa
		PP	EL