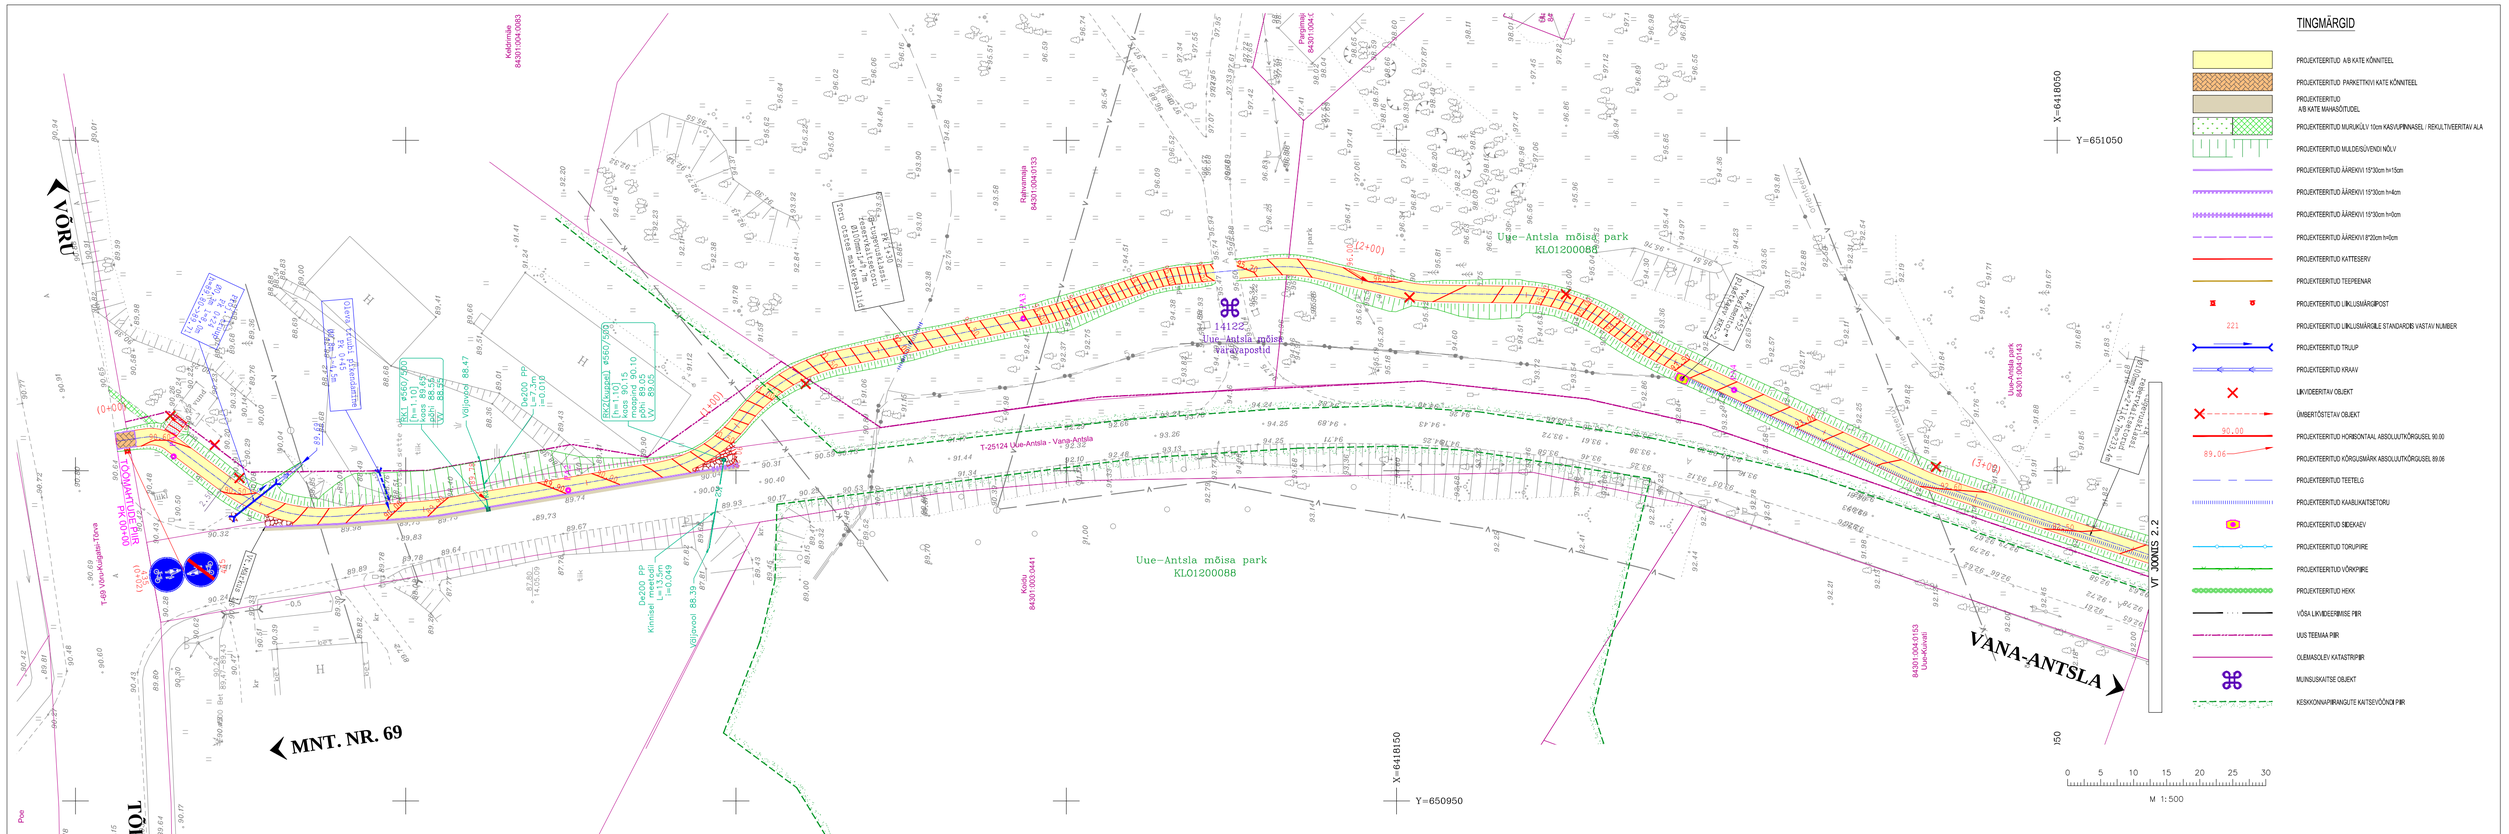
VÕRU
TÕRVA
MNT. NR. 69
VANA-ANTSLA
T-25124 Uue-Antsla - Vana-Antsla
Uue-Antsla mõisa park
KLO1200088
Uue-Antsla mõisa park
KLO1200088
Uue-Antsla mõisa värava postid
14122
Kelderimäe
84301004:0083
Raiemäeja
84301004:0133
Kõsta
84301003:0441
Uue-Antsla park
84301:004:0143
84301:004:0153
Uue-Antsla-park
Puiestee
84301:004:0142
Puiestee
84301:004:0142
Poe
Kõrvalmaantee nr 69 km 0,975
Kõrvalmaantee nr 69 km 0,975
Kõrvalmaantee nr 69 km 0,975