


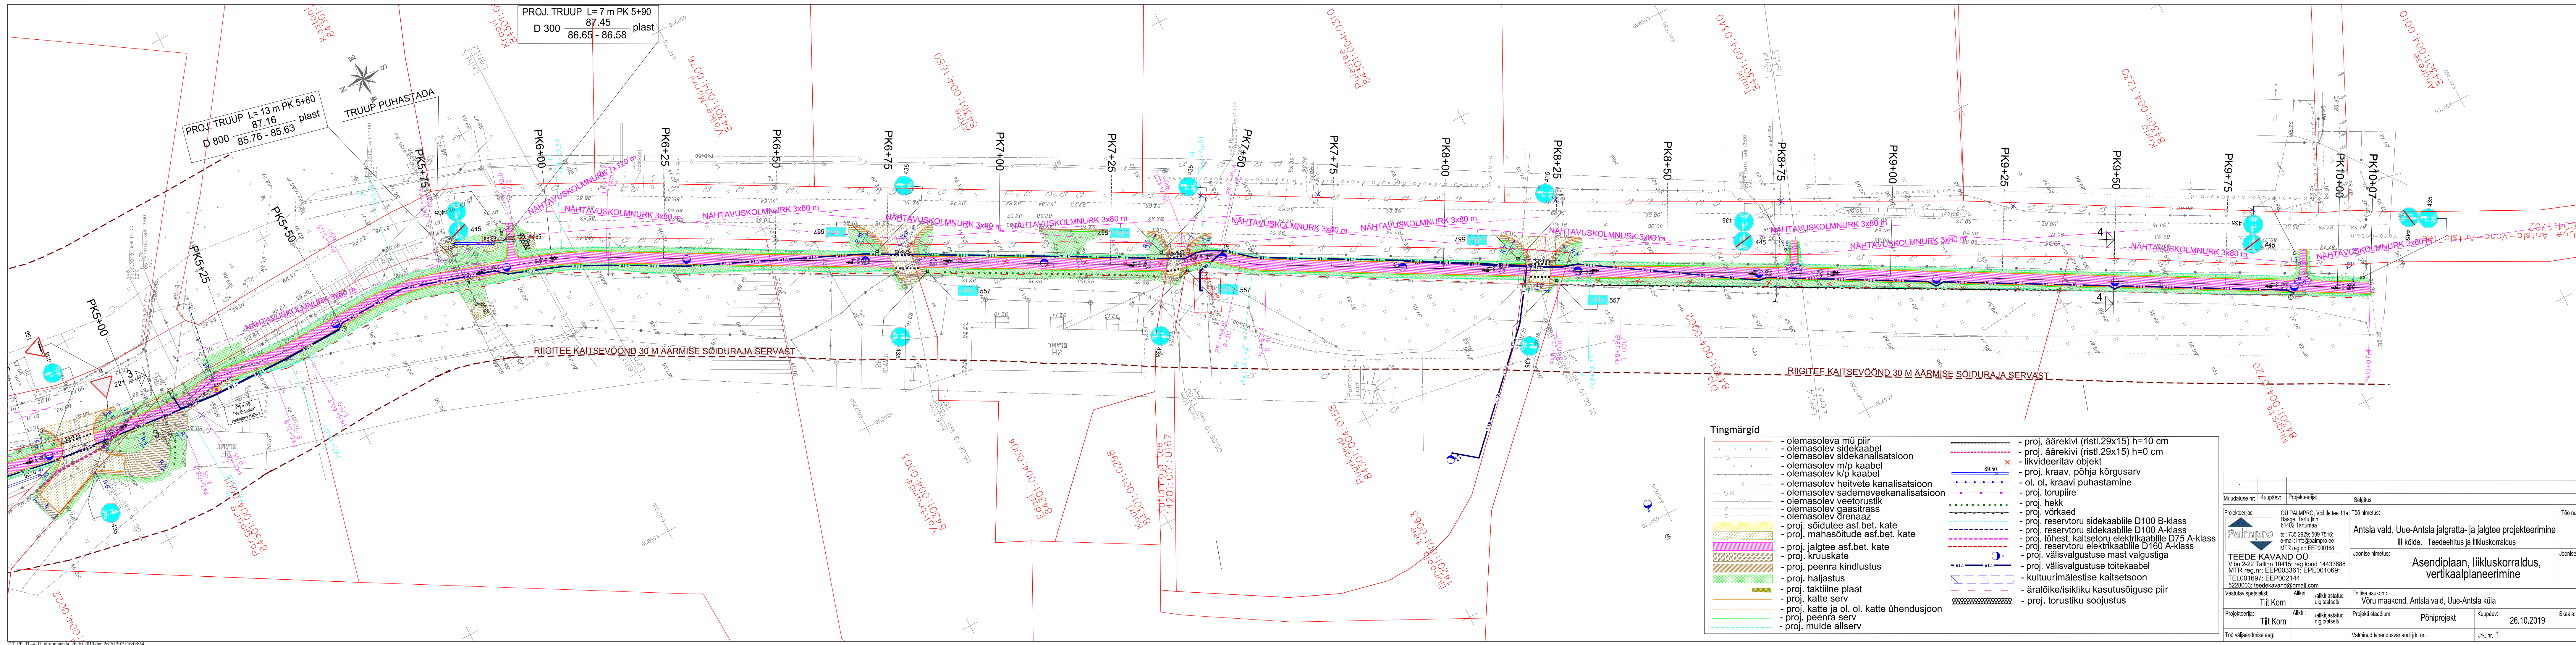

TRUUP PÜHASTADA

PROJ. TRUUP L= 13 m PK 5+80
D 800 87.16 plast
85.76 - 85.63

PROJ. TRUUP L= 7 m PK 5+90
D 300 87.45 plast
86.65 - 86.58

Tingmärgid

- olemasoleva mü piir
- olemasolev sidekaabel
- olemasolev sidekanalisatsioon
- olemasolev m/p kaabel
- olemasolev k/p kaabel
- olemasolev heitvete kanalisatsioon
- olemasolev sademeveekanalisatsioon
- olemasolev veetorustik
- olemasolev gaasitrass
- olemasolev дренаaz
- proj. sõidutee asf.bet. kate
- proj. mahasõitude asf.bet. kate
- proj. jalgtee asf.bet. kate
- proj. kruuskate
- proj. peenra kindlustus
- proj. haljastus
- proj. taktiiline plaat
- proj. kate serv
- proj. kate ja ol. ol. kate ühendusjoon
- proj. peenra serv
- proj. mulde allserv
- proj. äärekivi (ristl.29x15) h=10 cm
- proj. äärekivi (ristl.29x15) h=0 cm
- likvideeritav objekt
- proj. kraav, põhja kõrgusarv
- ol. ol. kraavi puhastamine
- proj. torupiire
- proj. hekk
- proj. võrkaed
- proj. reservtoru sidekaabli D100 B-klass
- proj. reservtoru sidekaabli D100 A-klass
- proj. lõhest. kaitsetoru elektrikaabli D75 A-klass
- proj. reservtoru elektrikaabli D160 A-klass
- proj. välisvalgustuse mast valgustiga
- proj. välisvalgustuse toitekaabel
- kultuurimälestise kaitsetsoon
- äraloike/isikliku kasutusõiguse piir
- proj. torustiku soojustus

1			
Muudatus nr:	Kuupäev:	Projekteerija:	Selgitus:
Projekteerija:	OÜ PALMPRO, Võilille tee 11a, Haage, Tartu linn, 61402 Tartumaa	Töö nimetus:	Antsla vald, Uue-Antsla jalgratta- ja jalgtee projekteerimine III kõide. Teedeehitus ja liikluskorraldus
Töö number:	217	Joonise nimetus:	Asendiplaan, liikluskorraldus, vertikaalplaneerimine
Joonise number:	TL 1-2	Ehitise asukoht:	Võru maakond, Antsla vald, Uue-Antsla küla
Projekteerija:	Tiit Korn	Projekti staadium:	Põhiprojekt
Kuupäev:	26.10.2019	Skaala:	1:500
Töö väljaandmise aeg:		Vatminud tehendusvariandi jrk. nr.	Jrk. nr. 1